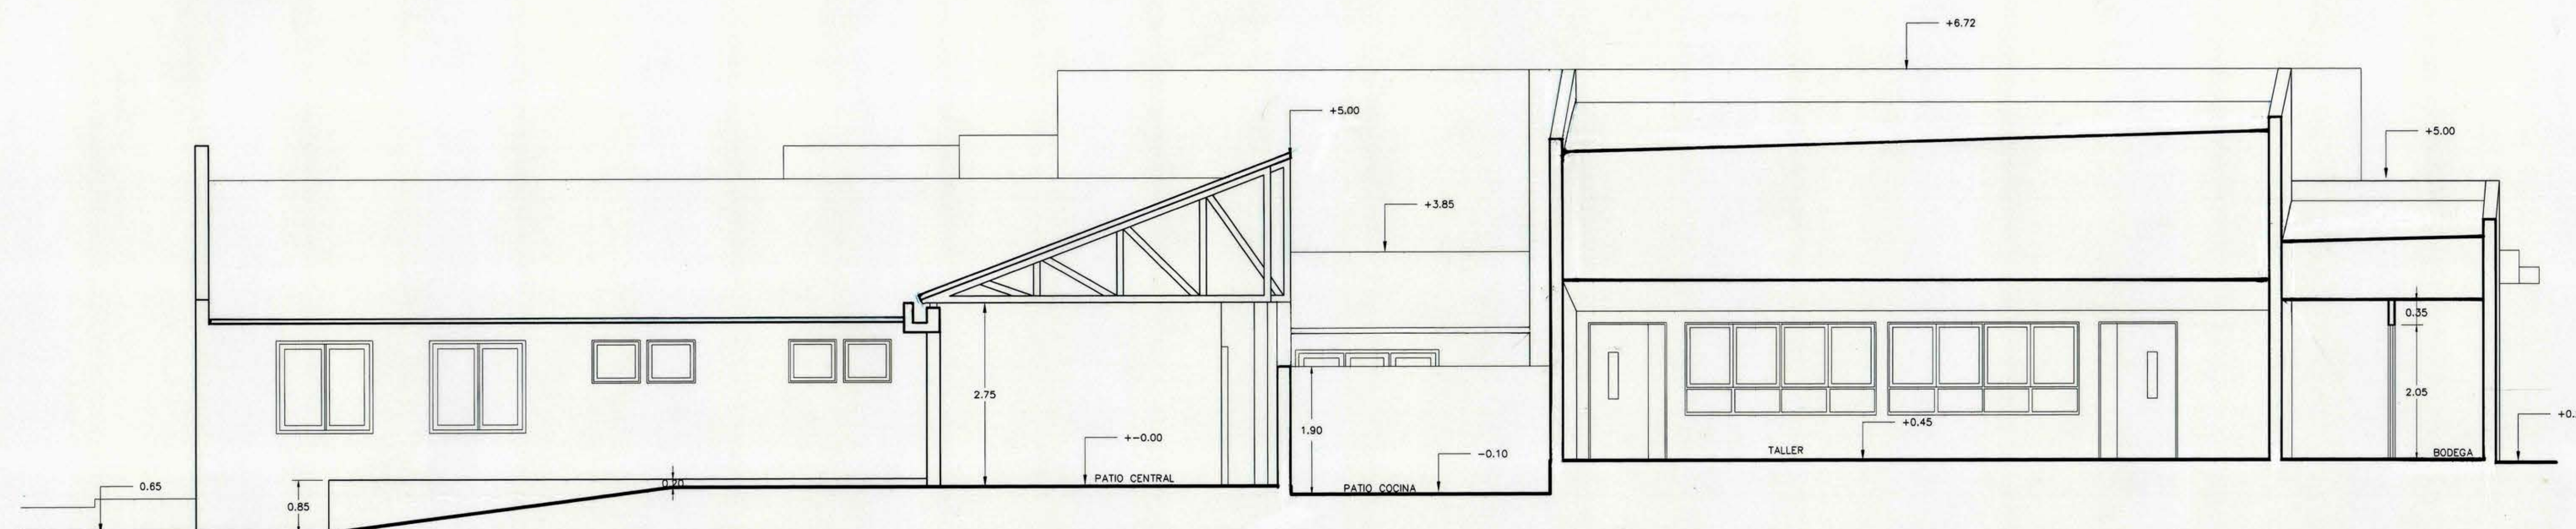
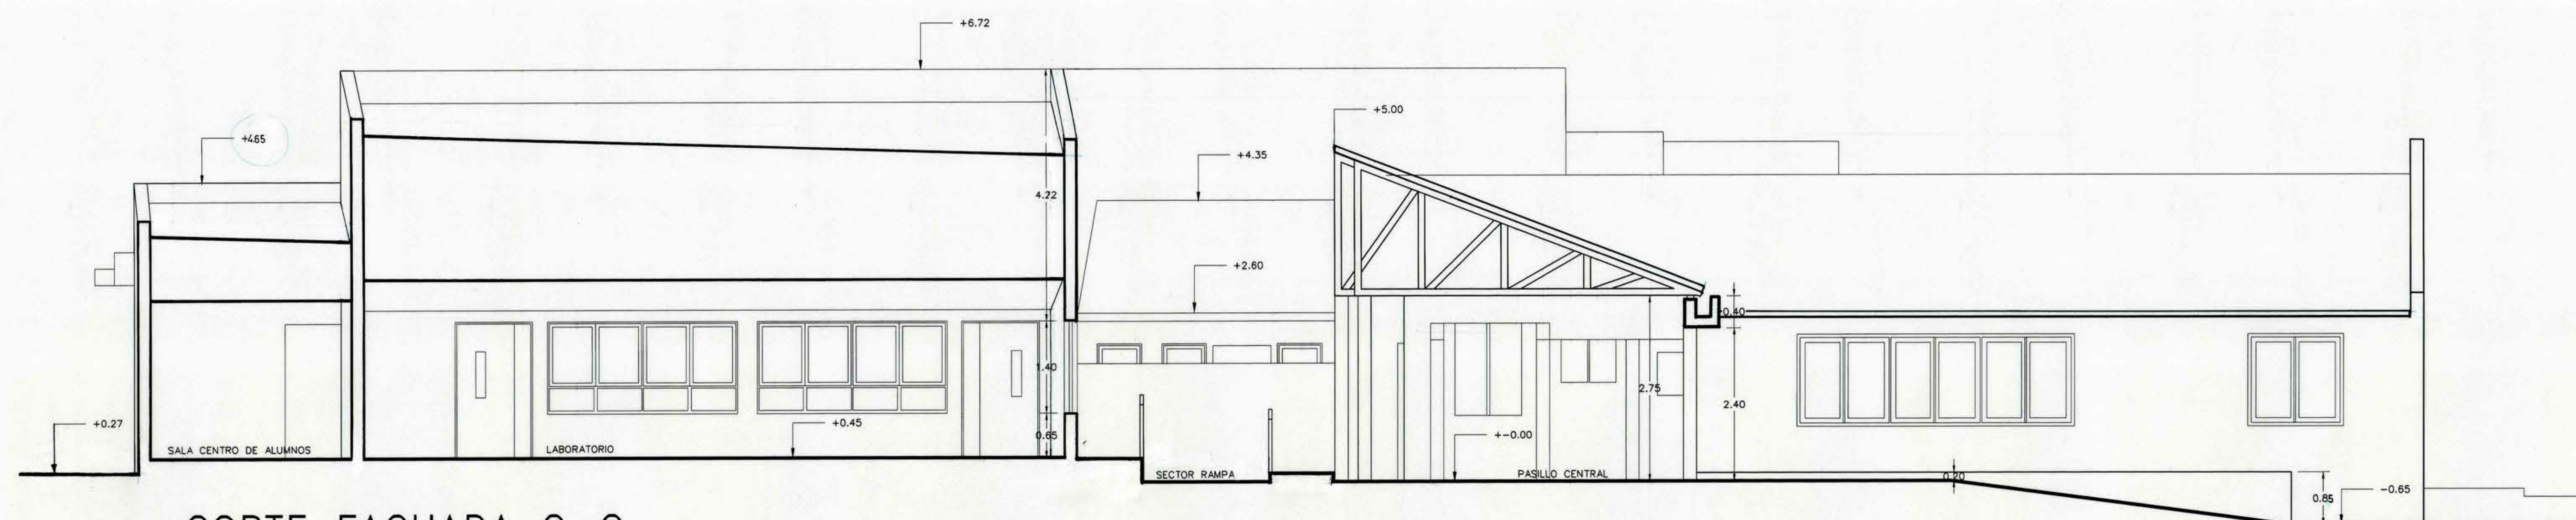


		DIRECCION DE ARQUITECTURA OFICINA REGIONAL VI REGION		
REGION	VI REGION	OBRA REPOSICION LICEO MERCEDES URZUA DIAZ PAREDES		
PROVINCIA	CARDENAL CARO	CONTENIDO		
COMUNA	PAREDES	Cortes Fachadas Corte		
ARQUITECTO REGIONAL		DIBUJO	OBSERVACIONES	
OSCAR E. NOVOA VARGAS		FECHA DIC. 97		CLAVE A
ARQTO. JEFE U. PROYECTOS		FORMATO		SUPERFICIE
FRANCISCO HERNANDEZ DIAZ		LAMINA N		
ARQTE CONSULTOR		9 DE 23		
CECILIA VARGAS VITORIA		TUBO Nº 206		
ESCALA	1:50			