



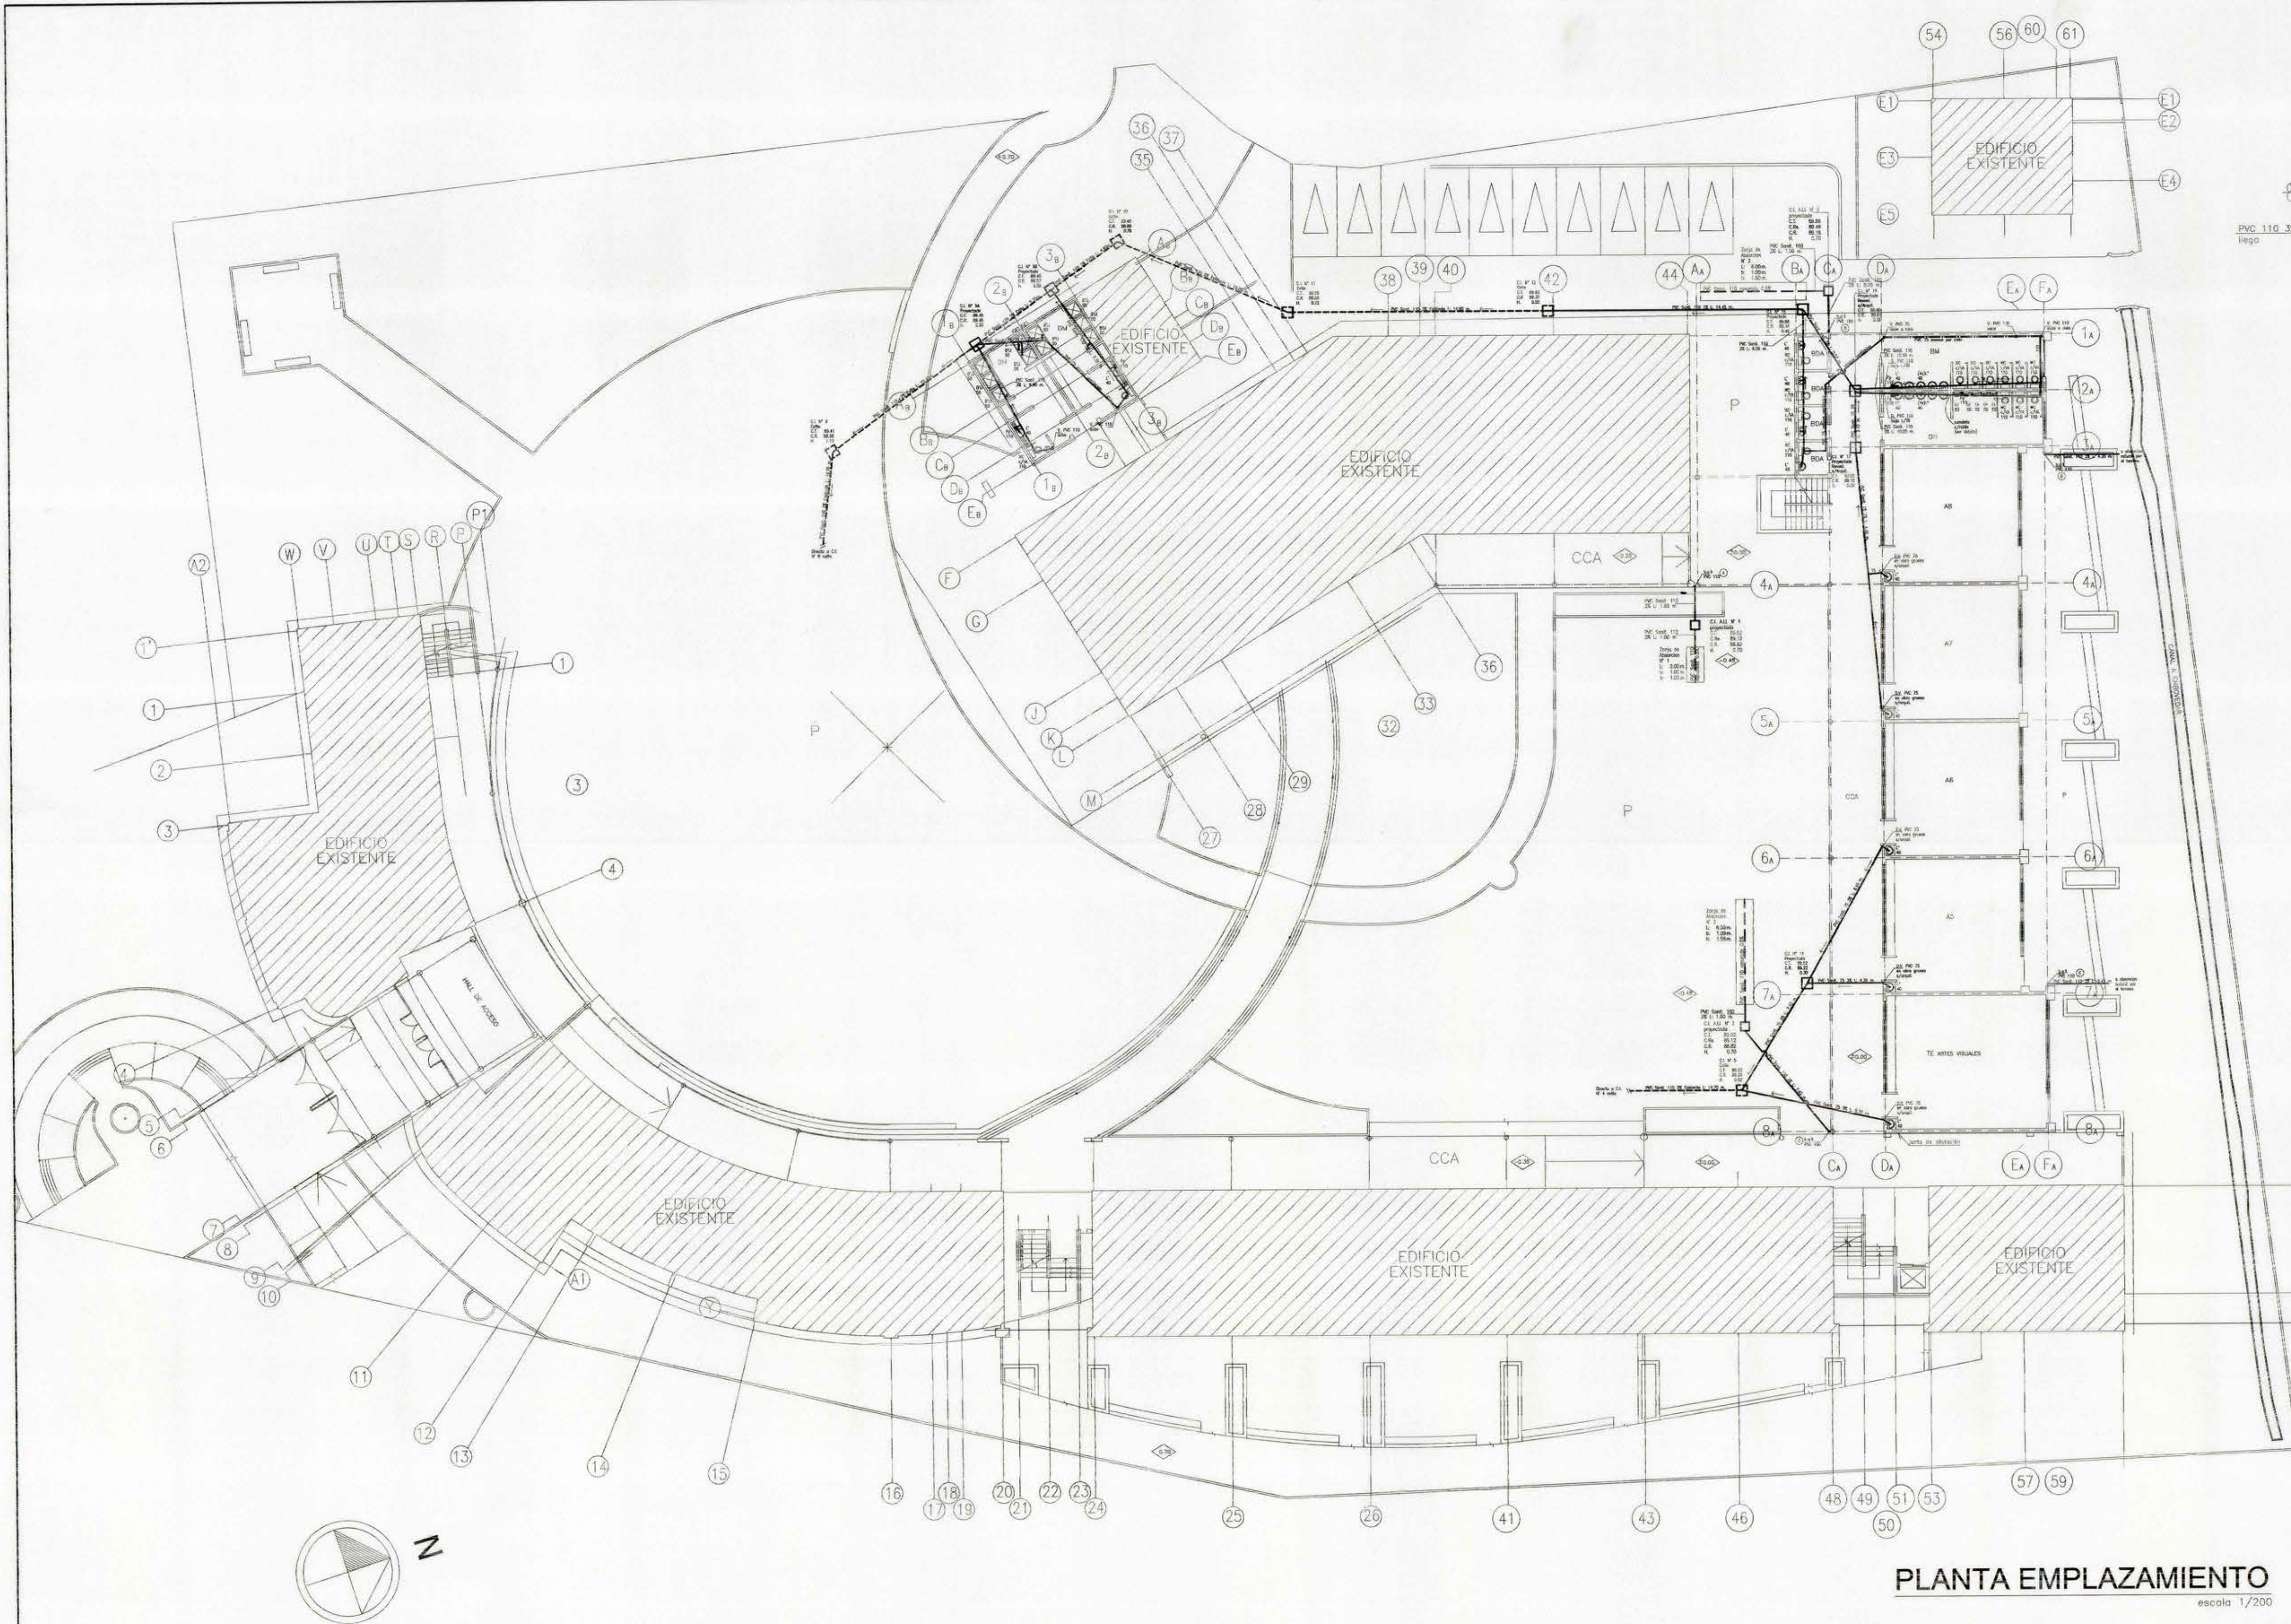


PLANTA EMPLAZAMIENTO
escala 1/200

DETALLE CAMARA SUMIDERO

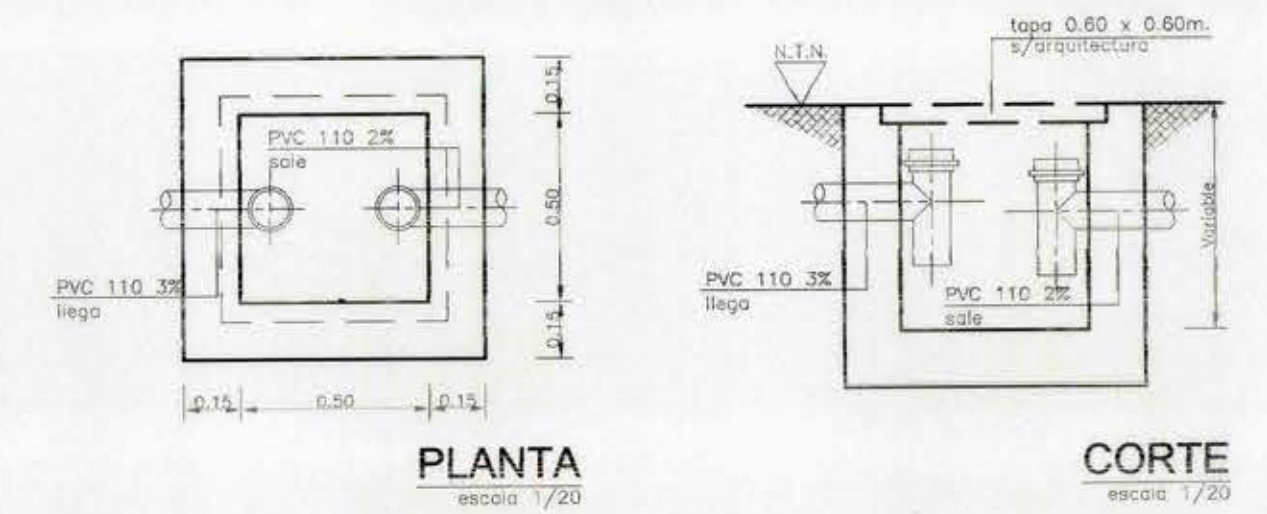

DETALLE ZANJA ABSORCION A. LLUVIA
escala 1/50

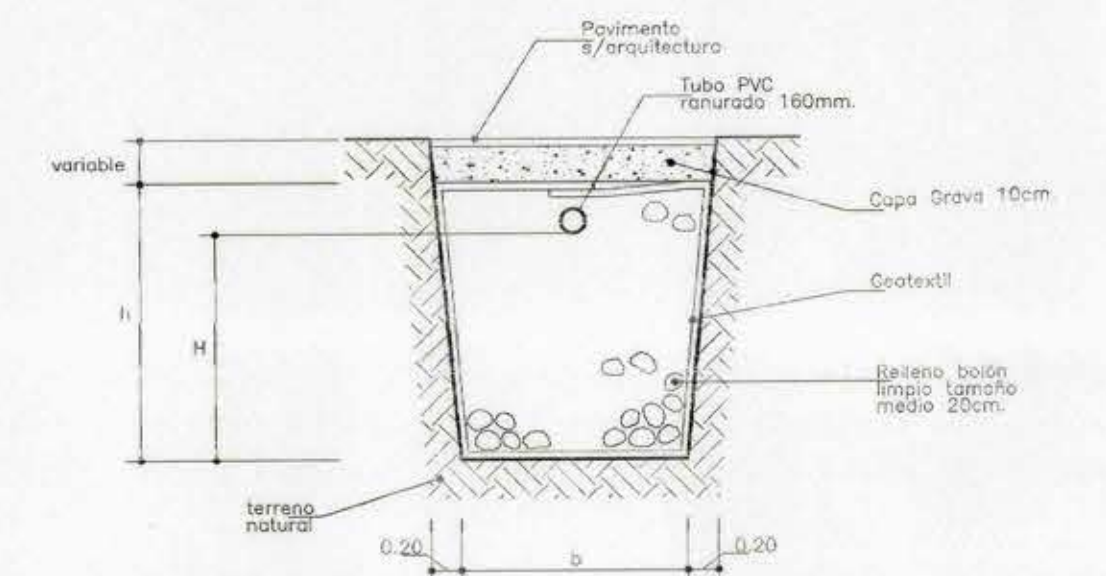

PROYECTO DE INSTALACION DE ALCANTARILLADO DOMICILIARIO

PROYECTO	INFORMATIVO	LAMINA
Nº	Fecha	Nº 1 DE 3
AVISO DE INICIO Nº	Fecha	
CERTIFI. DE FACTIBILIDAD Nº	Fecha	

**AMPLIACION Y MEJORAMIENTO
ESCUELA BERTA SAAVEDRA
LOCAL 3
REQUINOA**

UBICACION

NOTAS ACLARATORIAS DE UBICACION

FIRMAS	
PROYECTISTA ANGEL FERNANDEZ VALDES Insc. Sup. Serv. Sanit. 8.011.048-0 J. FRANCISCO ROJAS Insc. Sup. Serv. Sanit. 12.672.332-6 B NORTE N°2010 FONDO 7550886 MACUL	PROPIETARIO MINISTERIO DE OBRAS PUBLICAS DIRECCION REGIONAL VI REGION
CONTRATISTA	PROYECTO DEFINITIVO CERTIFICADO DE RECEPCION Nº Fecha

MOP	DIRECCION DE ARQUITECTURA OFICINA REGIONAL VI REGION
REGION VI REGION	OBRA AMPLIACION Y MEJORAMIENTO ESCUELA BERTA SAAVEDRA, LOCAL 3
PROVINCIA CACHAPOAL	CONTENIDO EMPLAZAMIENTO ALCANTARILLADO
COMUNA REQUINOA	DIBUJO AUTOCAD JFR
DIRECTOR REGIONAL	FECHA JORGIE GODOY ROJAS ARQTO. JEFE U. PROYECTOS ENERO 2005
FRANCISCO HERNANDEZ D. ARQUITECTO CONSULTOR	CLAVE IS FORMATO SUPERFICIE
JUAN PABLO ARAYA MUÑOZ ESCALA 1:200	LAMINA Nº 4 DE 8 TURO Nº 420

LICITACION
UNIDAD DE PROYECTOS
D.A. MOP - SEXTA REGION