



PLANTA DE ESTRUCTURA PRIMER PISO SECTOR 3 ESC. 1:50

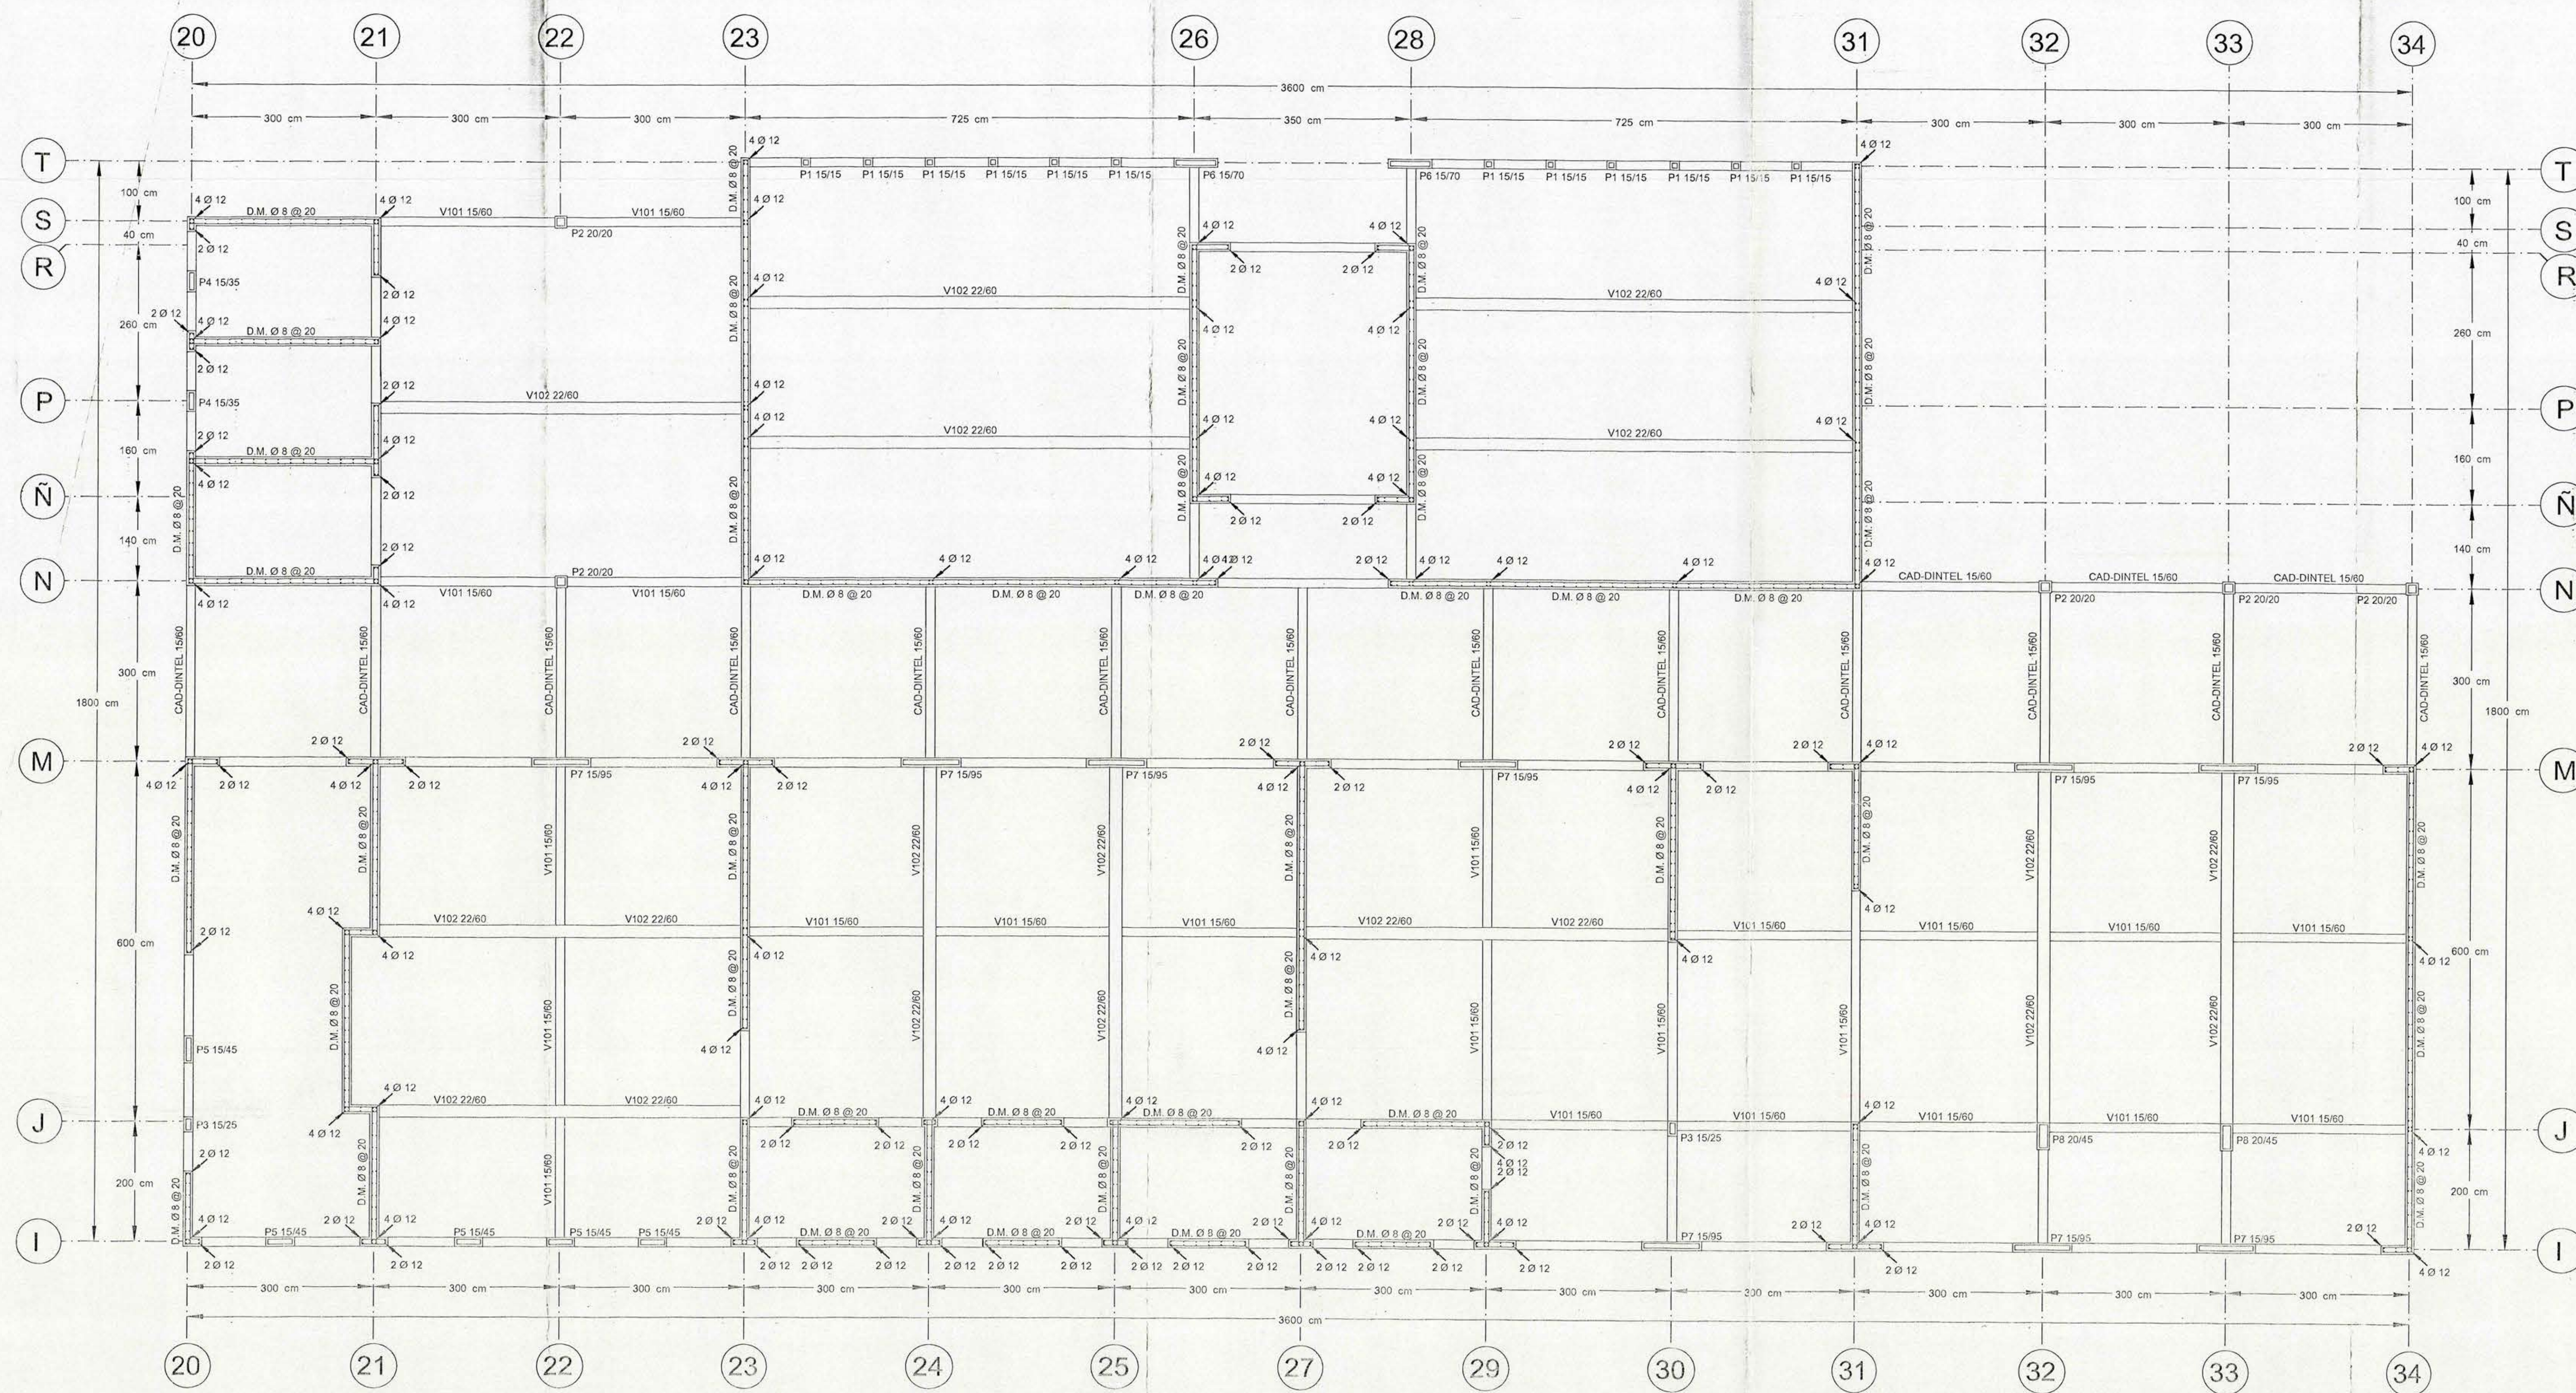


P1 15/15 ESC. 1:20




P2 20/20 ESC. 1:20

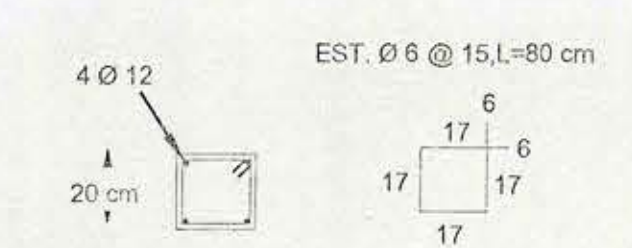


P3 15/25 ESC. 1:20

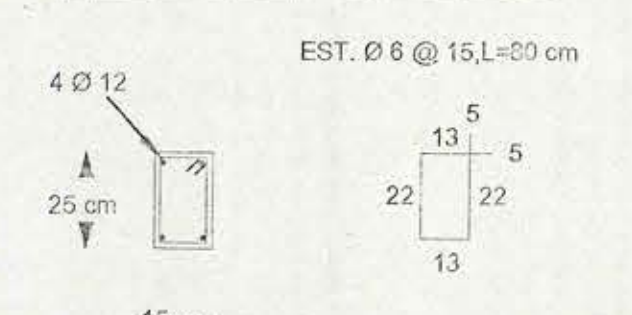


P4 15/35 ESC. 1:20

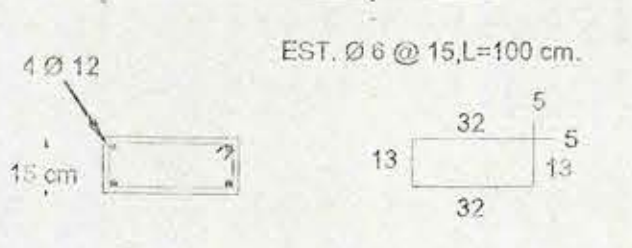


P5 15/45 ESC. 1:20

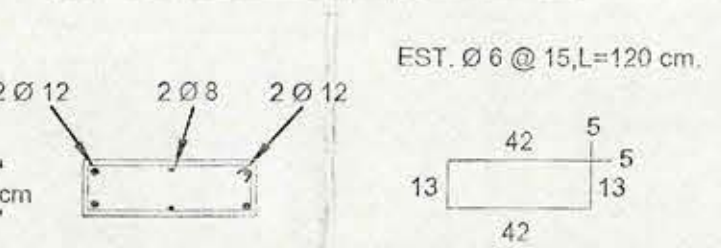


P6 15/70 ESC. 1:20

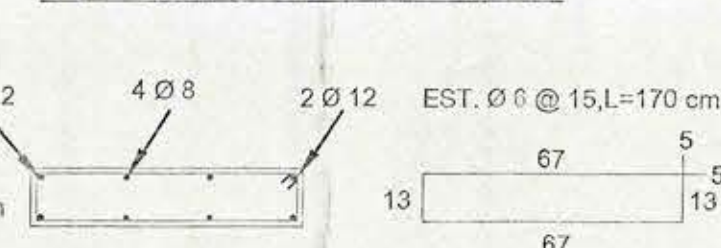


P7 15/95 ESC. 1:20

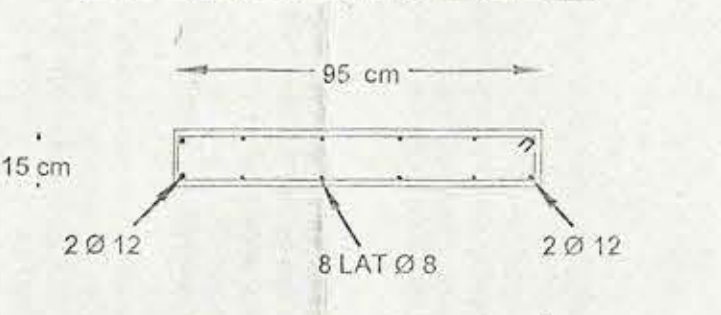


P8 20/45 ESC. 1:20

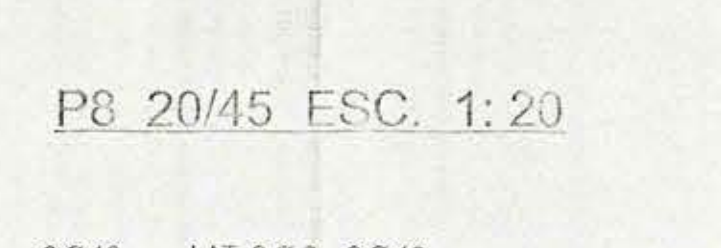


CAD-DINTEL 15/60 ESC. 1:20

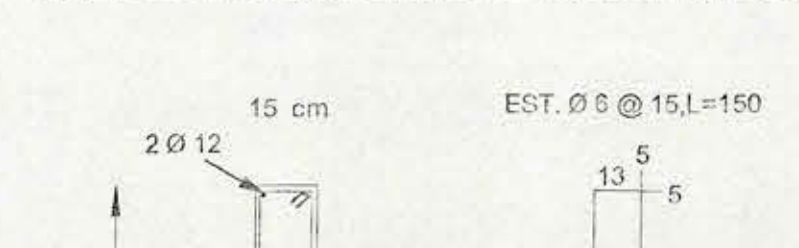

V101 15/60 ESC. 1:20

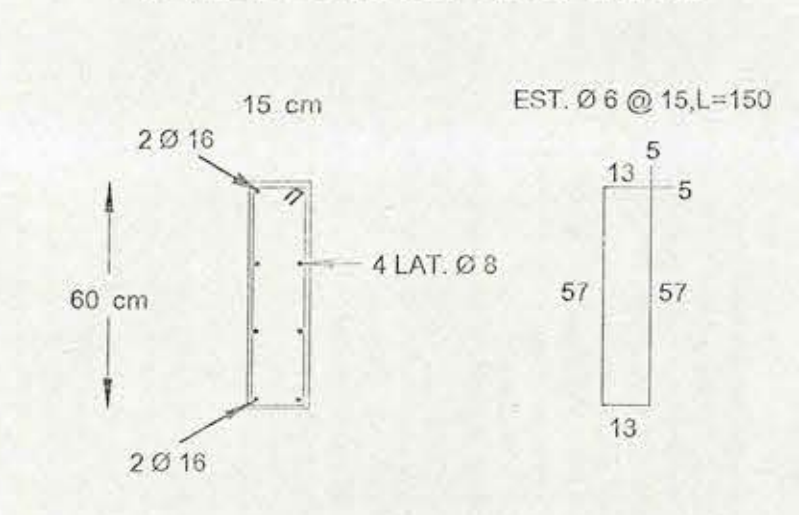

V102 22/60 ESC. 1:20

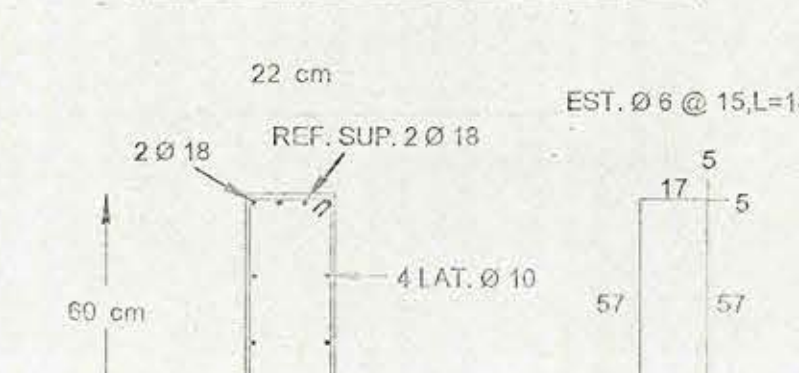

NOTAS GENERALES

- A - ACERO PARA HORMIGÓN ARMADO, SE EMPLEARÁ A4-28H, CON RESALTES.
- B - ACERO ESTRUCTURAL, SE EMPLEARÁ A37-245.
- C - HORMIGONES:
C1 - HORMIGÓN ARMADO 125.
C2 - HORMIGÓN EMPANTILLADO 170 K0CM3.
- D - MADERAS PINO INSIGNE, HUMEDAD RELATIVA IGUAL O MENOR AL 18%.
- E - CUBIERTAS INSTAIPANEL PV4 PREPINTADO.
- F - ALBAÑILERÍA DE LADRILLO HECHO A MANO (TIPO PRINCESA).
- G - MORTERO DE PEGA ALBAÑILERÍA R08-80 KFCM2.
- H - DEBERÁN RESPECTARSE TODAS LAS NORMAS VIGENTES RELATIVAS AL CEMENTO, AGREGADO PARA HORMIGÓN, HORMIGONES, HORMIGÓN ARMADO, ACERO, LADRILLO, ARCILLLOS, MADERAS, ELEGCCIÓN ESTRUCTURAS DE ACERO, ELECINODOS, CLASIFICACIÓN SLOMOXIV, CONTROL DE CALIDAD.
- I - ESCALERILLA ACMA 4.2 CADA 5 HILADAS.

R.D.A. INGENIERIA ESTRUCTURAL				
PROYECTO:	ESCUELA MUNICIPAL BASICA CUYUNAM			LAMINA N°
PROPIETARIO:	MUNICIPALIDAD DE CUYUNAM			7
DIRECCION:	CALLE LOS PATRICIOS CON JAVIERA CARRERA			DE
CONTENIDO:	PLANTA DE ESTRUCTURA PRIMER PISO, SECTOR 3, ESC. 1:50.			
CALCULO	REVISO	DISUNO	MODIFICACIONES	
RAYO		R.V.U.	En Revisión	
RAYO				
RAYO				