




PLANTA DE ESTRUCTURA SEGUNDO PISO SECTOR 1 ESC. 1:50

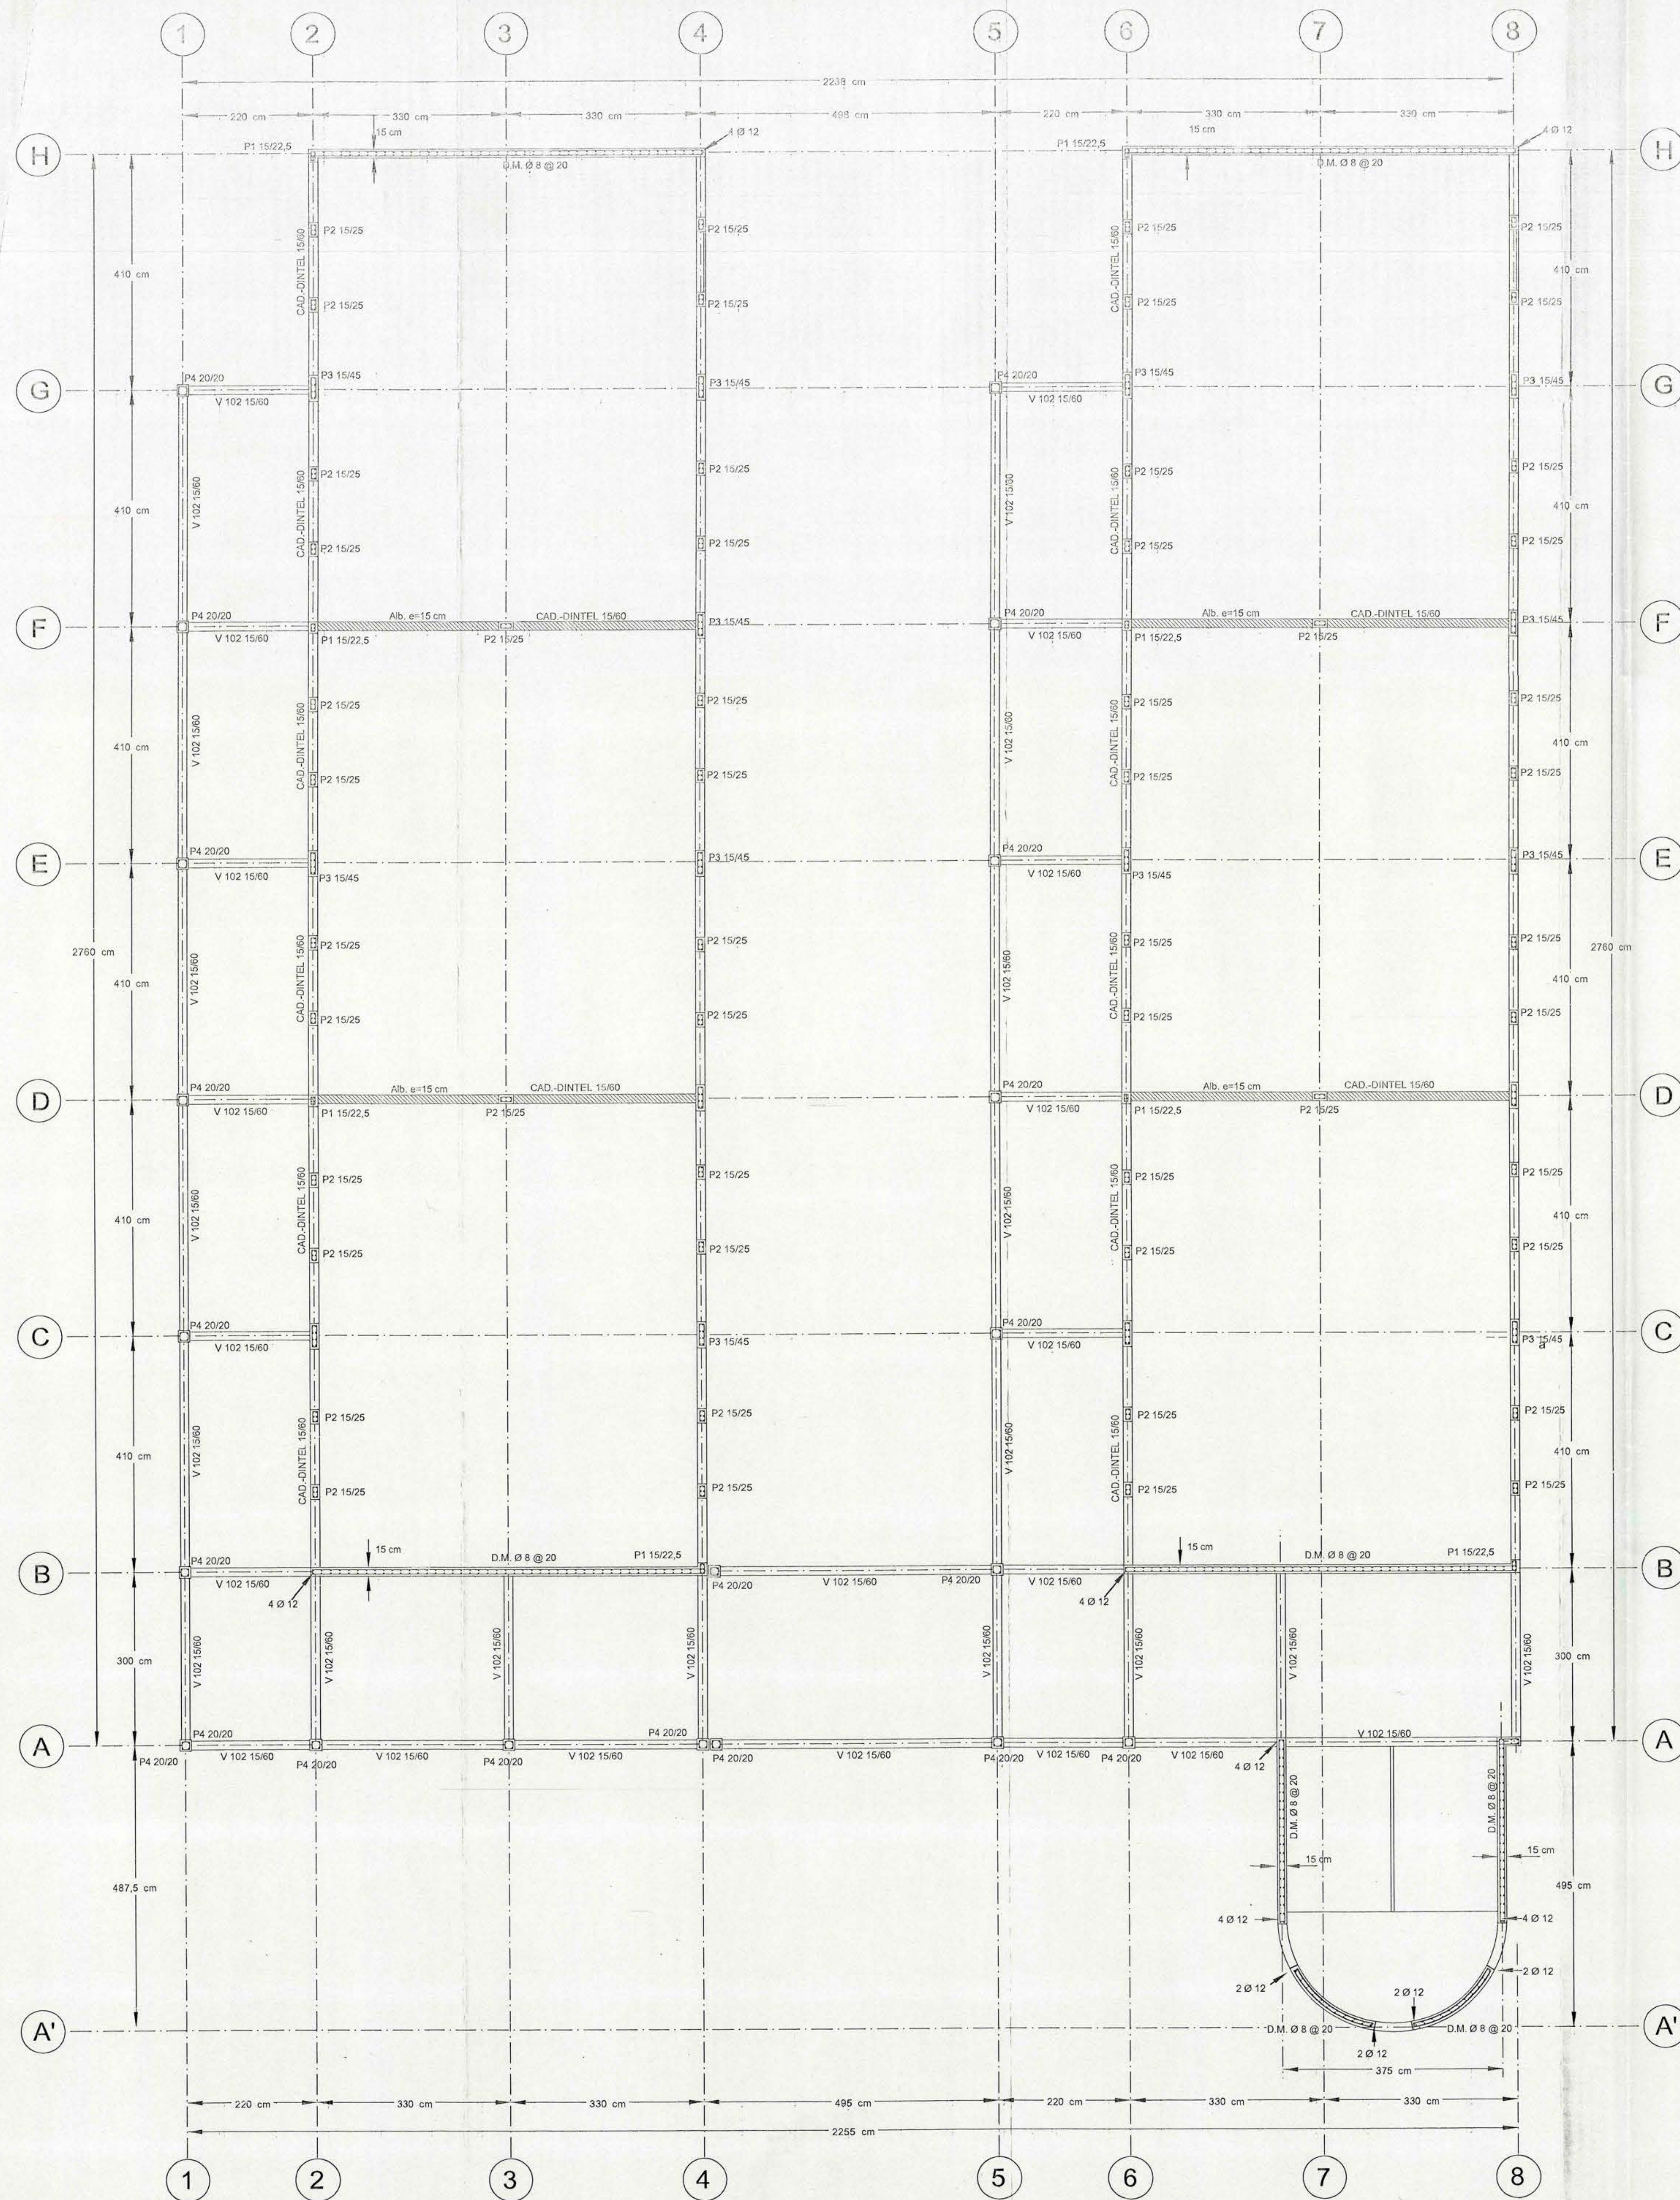


P1 15/22.5 ESC. 1:20

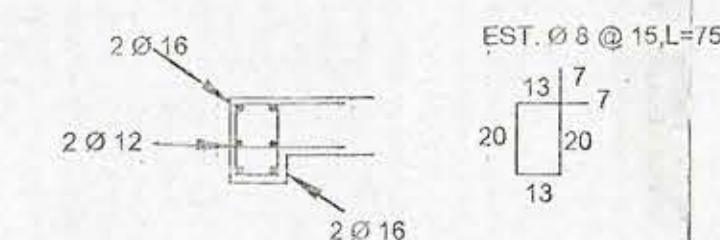


P2 15/25 ESC. 1:20

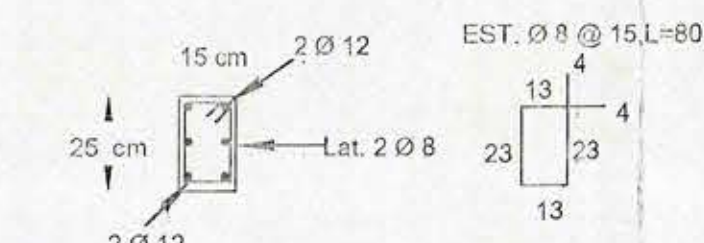


P3 15/45 ESC. 1:20

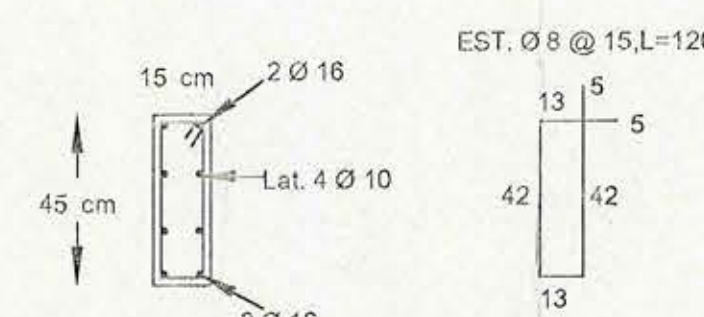


P4 20/20 ESC. 1:20

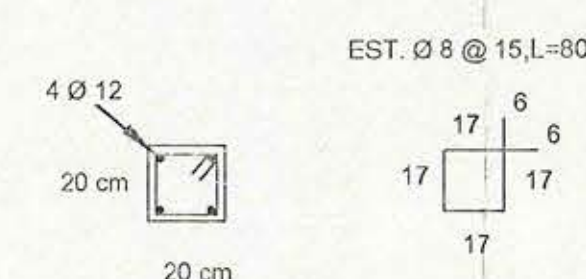


CAD-DINTEL 15/60 ESC. 1:20

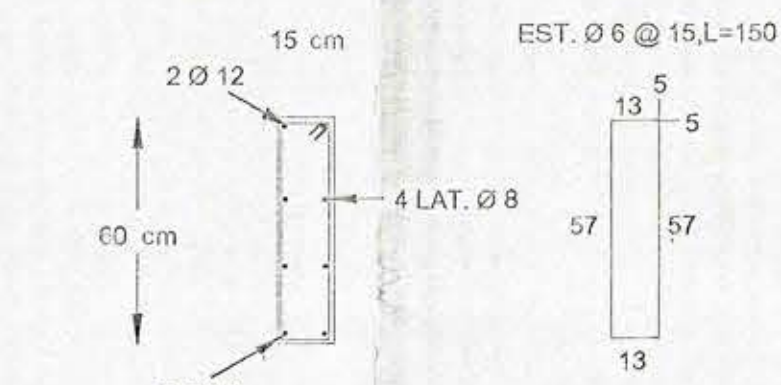

V102 15/60 ESC. 1:20

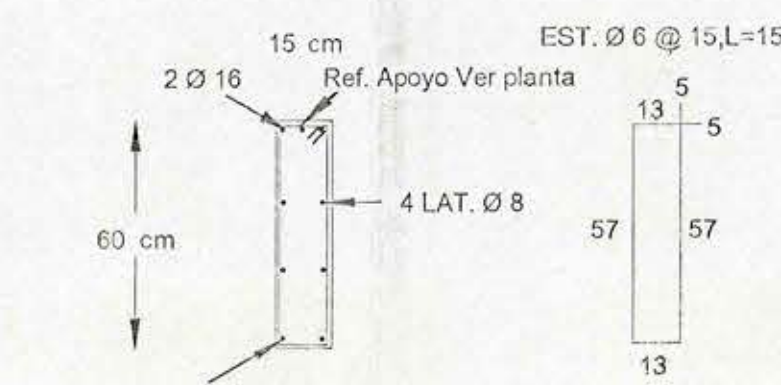

V102 22/60 ESC. 1:20

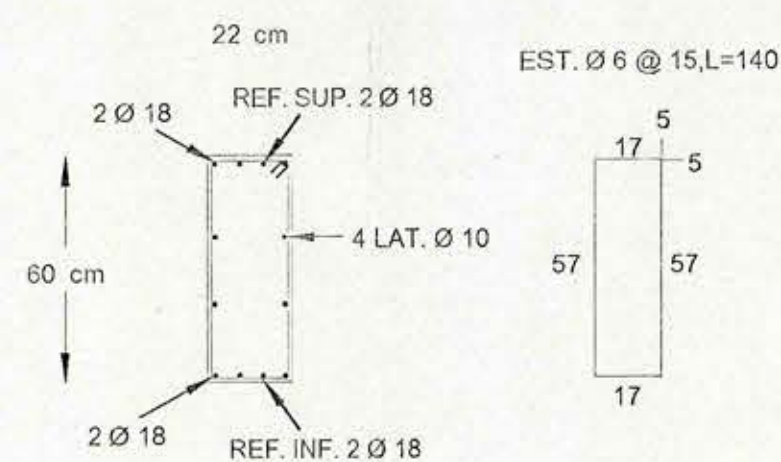

NOTAS GENERALES

- A.- ACERO PARA HORMIGON ARMADO, SE EMPLEARA A44-28H, CON RESALTES.
- B.- ACERO ESTRUCTURAL SE EMPLEARA A37-24S.
- C.- HORMIGONES:
C.1.- HORMIGON ARMADO H25.
C.2.- HORMIGON EMPANTILLADO 170 KCM3.
- D.- MADERAS PINO INSIGNE, HUMEDAD RELATIVA IGUAL O MENOR AL 18%.
- E.- CUBIERTAS INSTAPANEL PV-4 PREPINTADO.
- F.- ALBAÑILERIA DE LADRILLO HECHO A MAQUINA (TIPO PRINCESA).
- G.- MORTERO DE PEGA ALBAÑILERIA R280-80 KFCM2.
- H.- DEBERAN RESPETARSE TODAS LAS NORMAS EN VIGENTES RELATIVAS A: CEMENTO, AGREGADO PARA HORMIGON, HORMIGONES, HORMIGON ARMADO, ACERO LADRILLO, ARCILLOSOS, MADERAS, EJECUCION ESTRUCTURAS DE ACERO, ELECTRODOS, CLASIFICACION DE SOLDADOR Y CONTROL DE CALIDAD.
- I.- ESCALERILLA ACMA 4.2 CADA 5 HLADAS.

R.D.A. INGENIERIA ESTRUCTURAL

PROYECTO:	ESCUELA MUNICIPAL BASICA CUYUNCAVI	LAMINA N°
PROPIETARIO:	I. MUNICIPALIDAD DE CURACAY	13
DIRECCION:	CALLE LOS PATRIOTAS CON JAVIERA CARREIRA	DE
CONTENIDO:	PLANTA DE ESTRUCTURA SEGUNDO PISO, SECTOR 1; ESC. 1:50.	
CALECULO:	REVISO:	L.BUJO
RAMON DIAZ	R.V.U.	
ING. CIVIL		