




PLANTA DE ESTRUCTURA SEGUNDO PISO SECTOR 3 ESC. 1:50

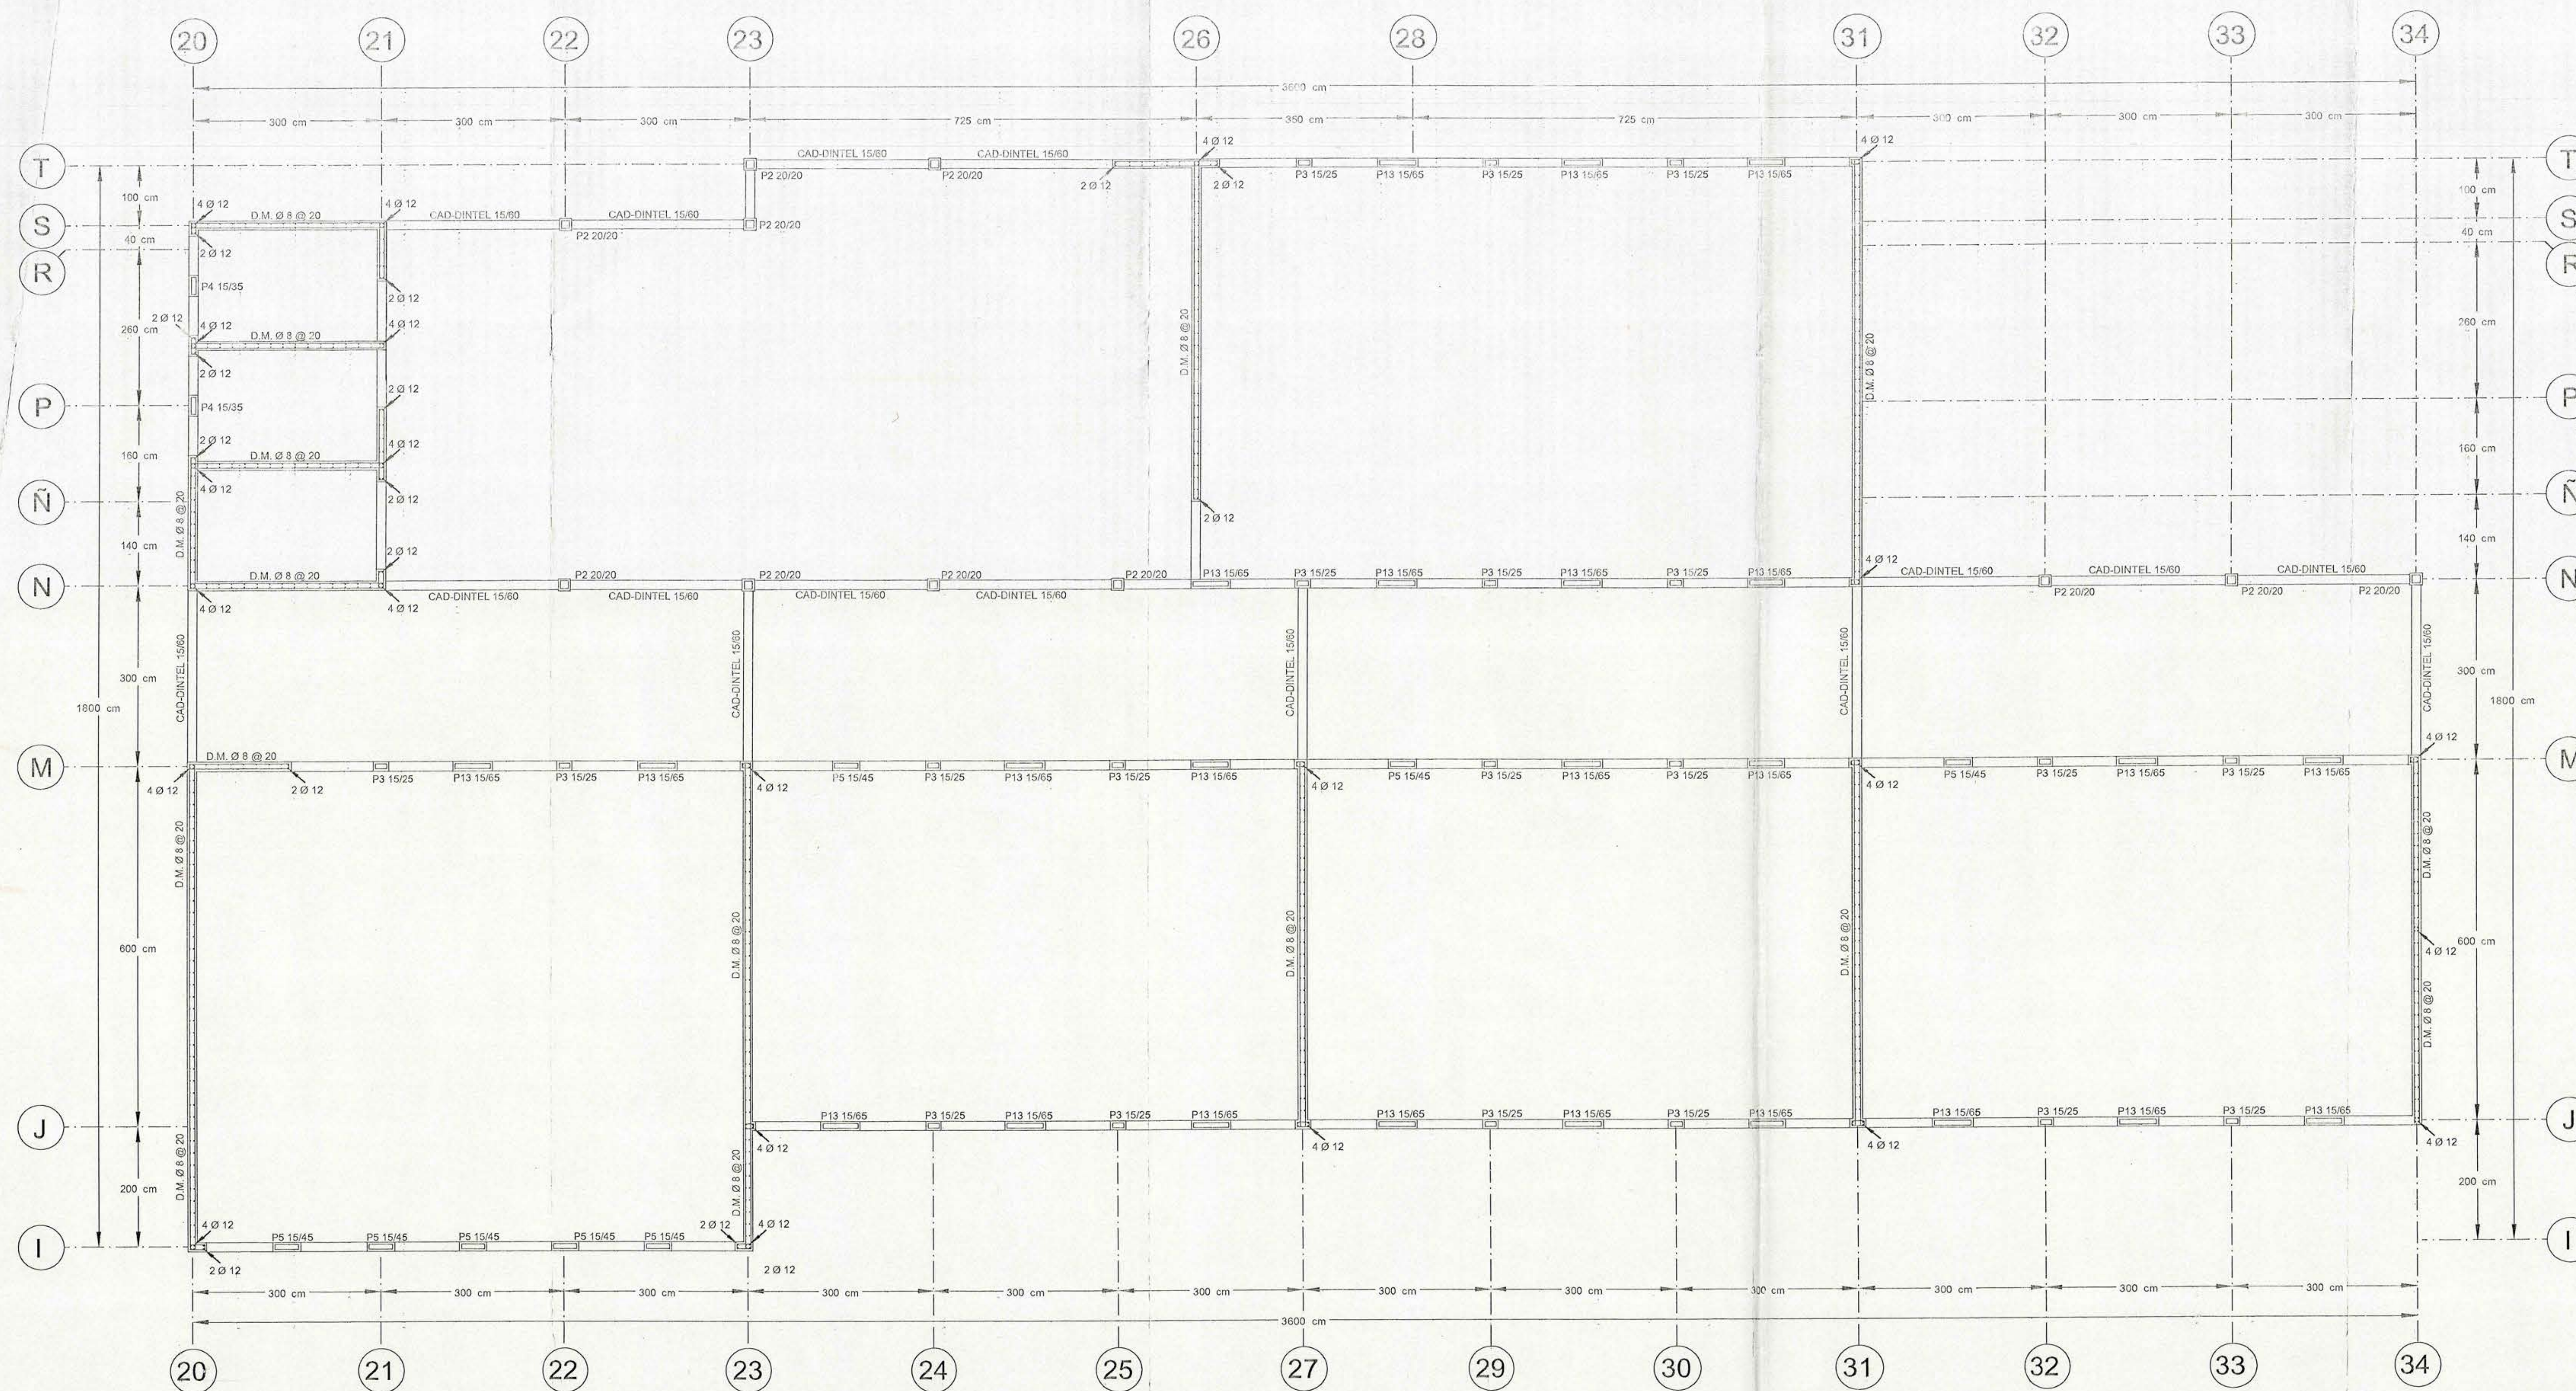


P2 20/20 ESC. 1: 20

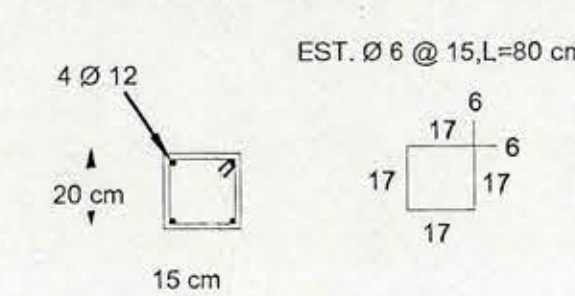


P3 15/25 ESC. 1: 20

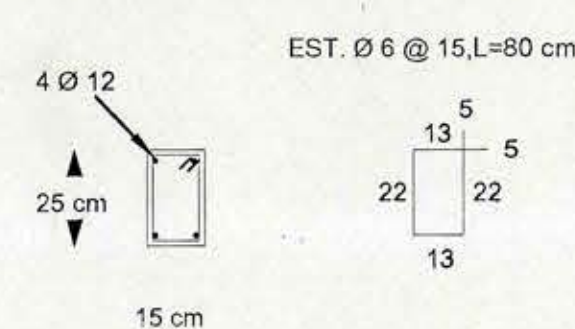


P4 15/35 ESC. 1: 20

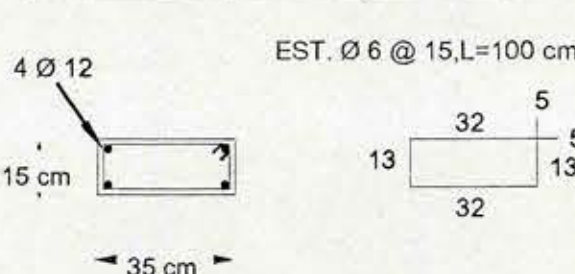


P5 15/45 ESC. 1: 20

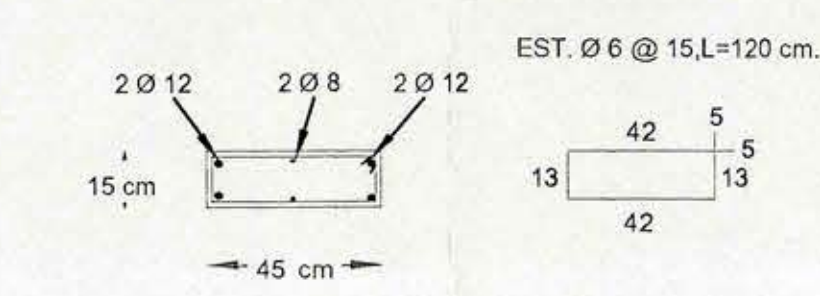

P13 15/65 ESC. 1: 20

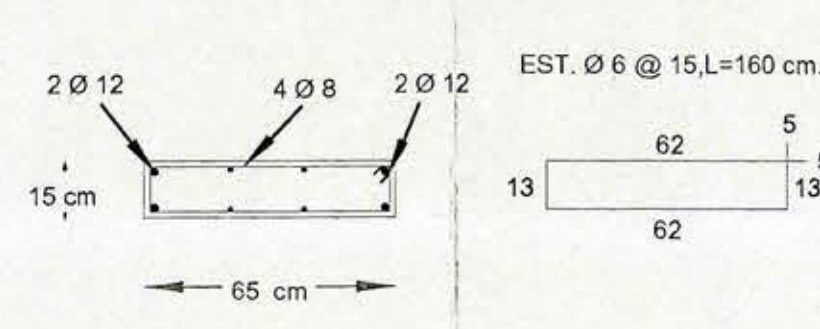

CAD-DINTEL 15/60 ESC. 1: 20

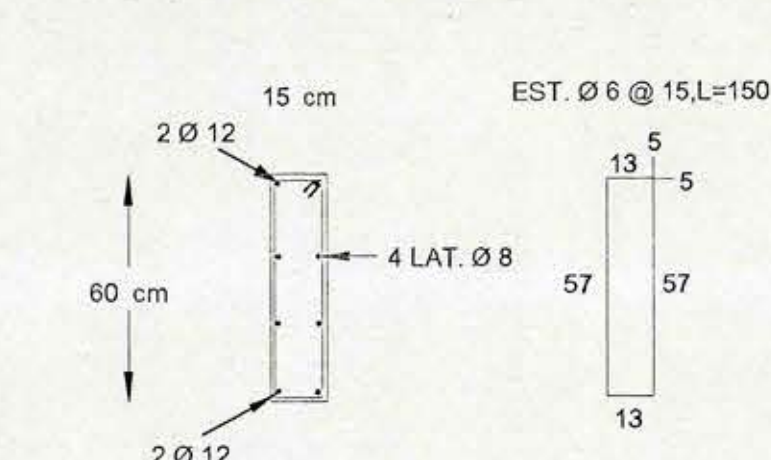

NOTAS GENERALES

- A.- ACERO PARA HORMIGON ARMADO, SE EMPLEARA A44-28H, CON RESALTES.
- B.- ACERO ESTRUCTURAL SE EMPLEARA A37-24S.
- C.- HORMIGONES:
C 1.- HORMIGON ARMADO H25.
C 2.- HORMIGON EMPLANTILLADO 170 KCM3.
- D.- MADERAS PINO INSIGNE, HUMEDAD RELATIVA IGUAL O MENOR AL 18%.
- E.- CUBIERTAS INSTAPANEL PV-4 PREPINTADO.
- F.- ALBAÑILERIA DE LADRILLO HECHO A MAQUINA (TIPO PRINCESA).
- G.- MORTERO DE PEGA ALBAÑILERIA R25-80 KF/CM2.
- H.- DEBERAN RESPETARSE TODAS LAS NORMAS EN VIGENTES RELATIVAS A CEMENTO, AGREGADO PARA HORMIGON, HORMIGONES, HORMIGON ARMADO, ACERO, LADRILLO, ANGELOSOS, MADERAS, ERECCION DE ESTRUCTURAS DE ACERO, ELECTRODOS, CLASIFICACION DE SOLDADOR Y CONTROL DE CALIDAD.
- I.- ESCALERILLA ACMA 4.2 CADA 5 HILADAS.

R.D.A. INGENIERIA ESTRUCTURAL

PROYECTO:	ESCUELA MUNICIPAL BASICA CUYUNCAM	LAMINA N°	15
PROPIETARIO:	I. MUNICIPALIDAD DE CURACAM	DE	
DIRECCION:	CALLE LOS PATRIOTAS CON JAVIERA CARRERA		
CONTENIDO:	PLANTA DE ESTRUCTURA SEGUNDO PISO, SECTOR 3, ESC. 1: 50.		
CALCULO:	REVISO:	DIBUJO:	MODIFICACIONES:
RAMON RIVERA INGENIERO CIVIL		R.V.U.	