




PLANTA DE ESTRUCTURA SEGUNDO PISO SECTOR 4 ESC. 1:50

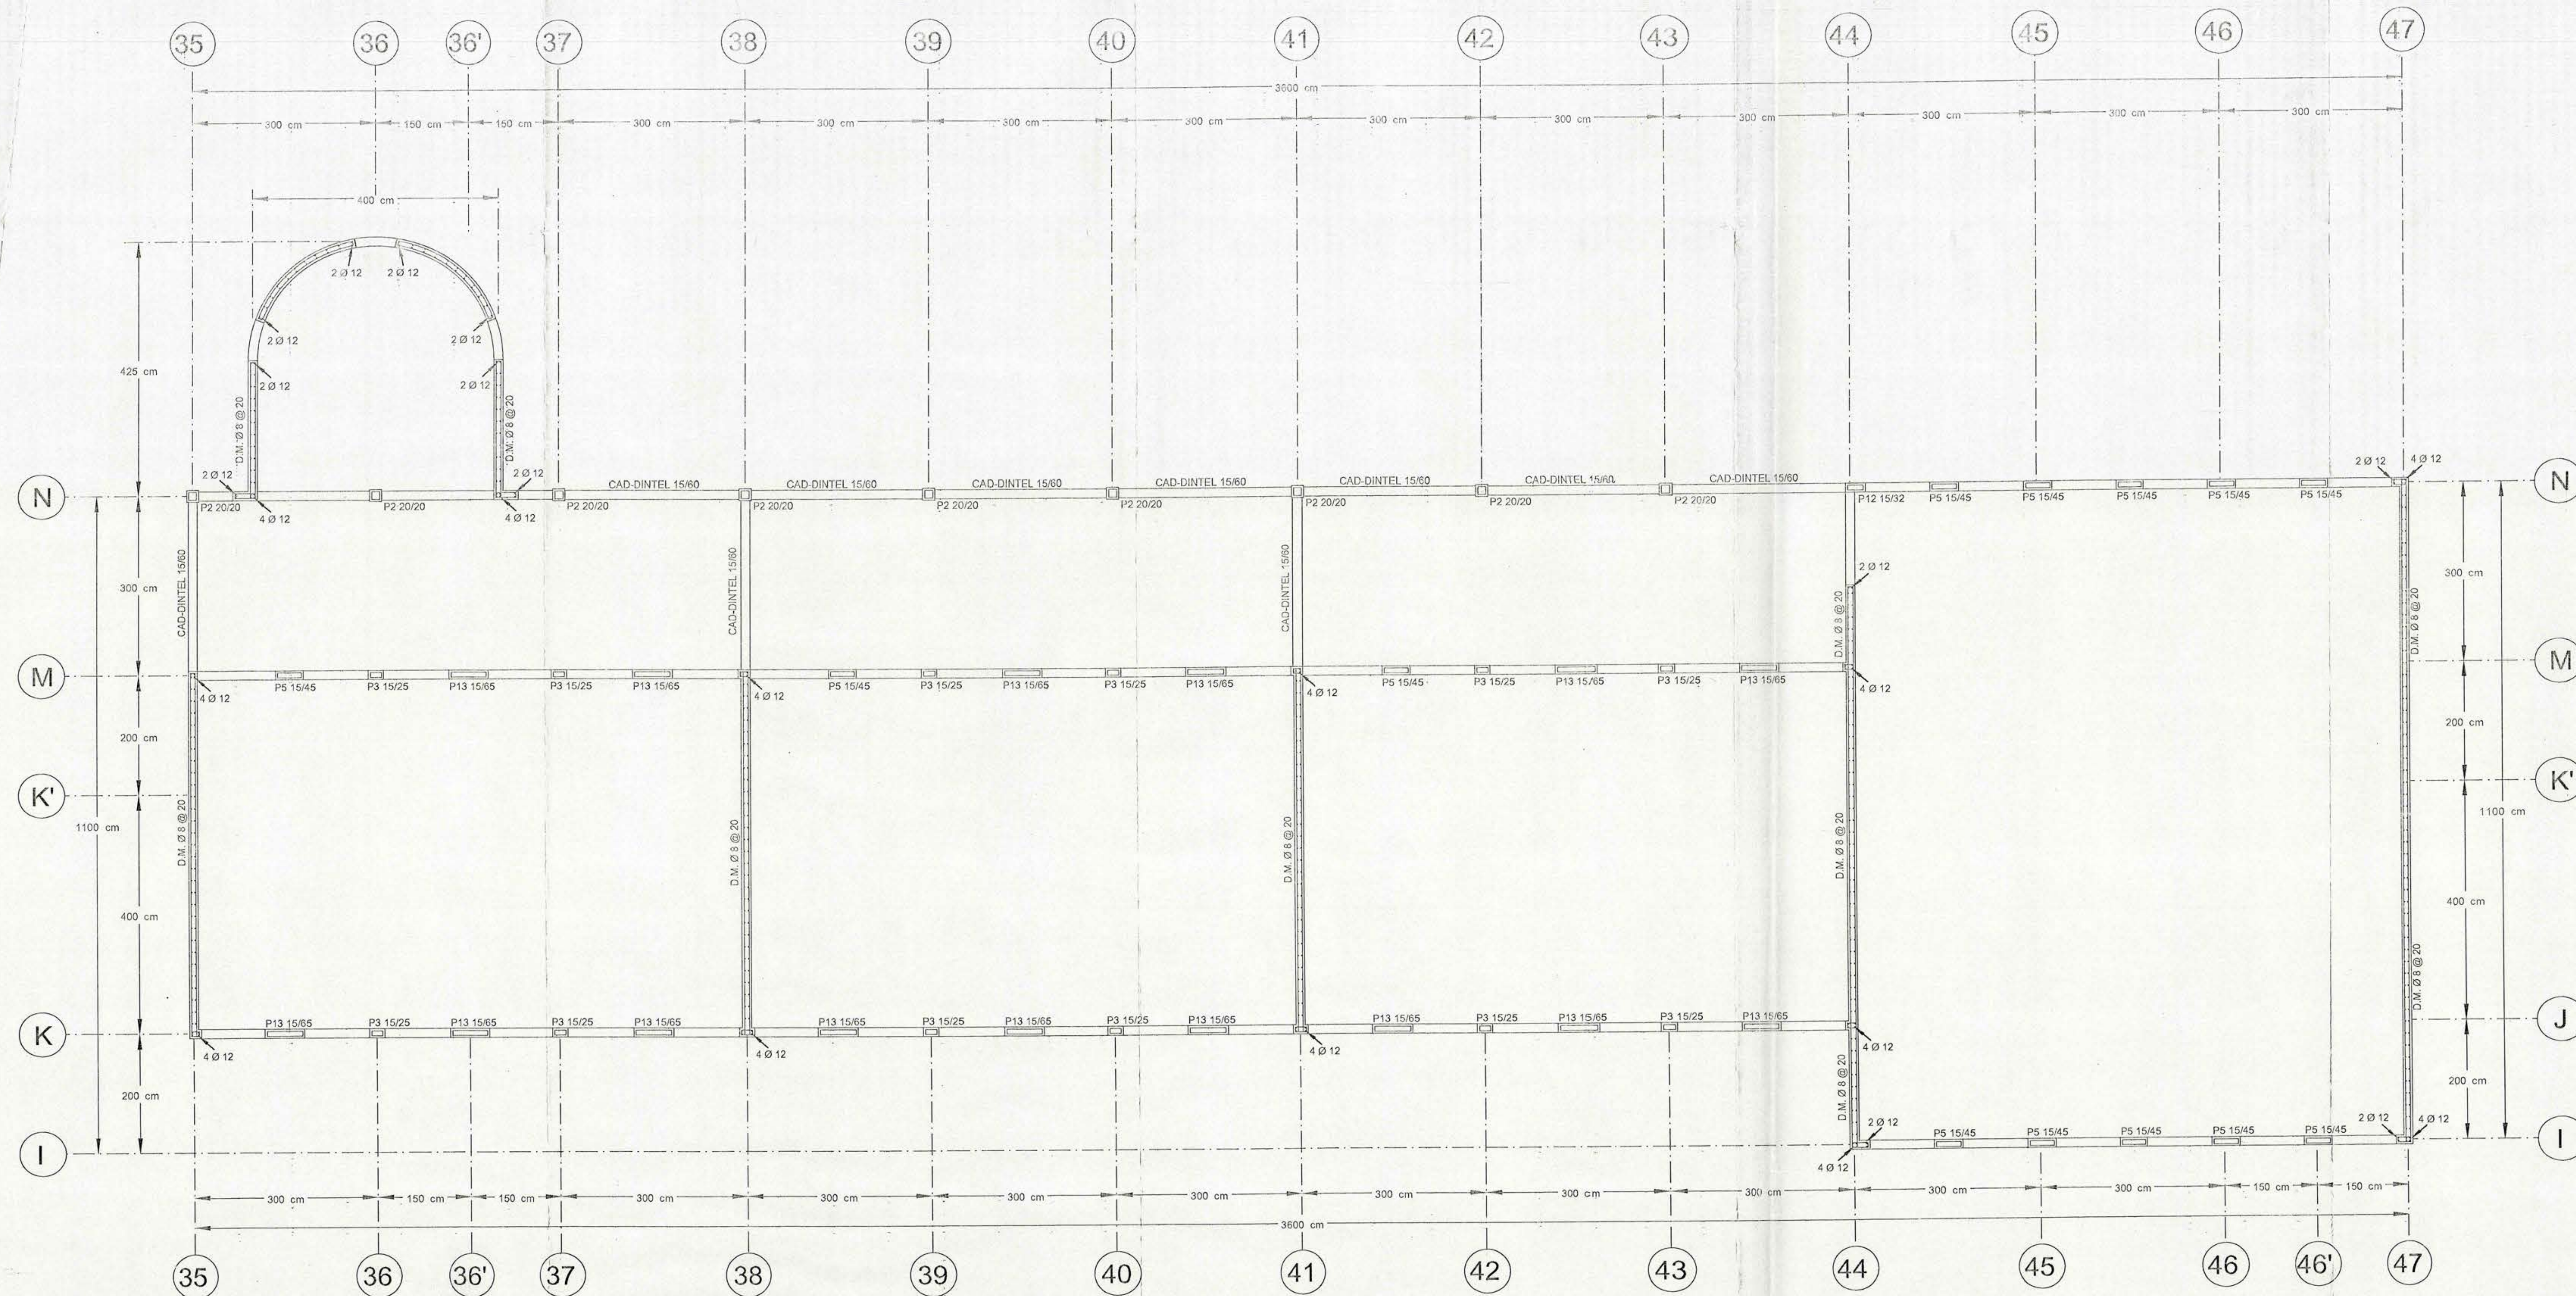


P2 20/20 ESC. 1: 20

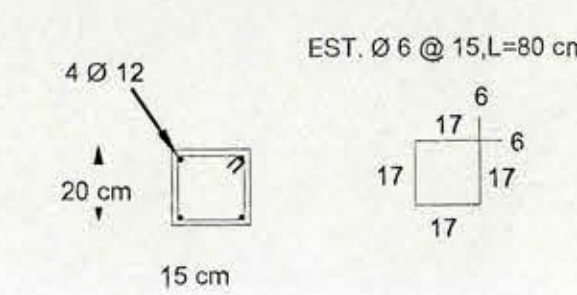


P3 15/65 ESC. 1: 20

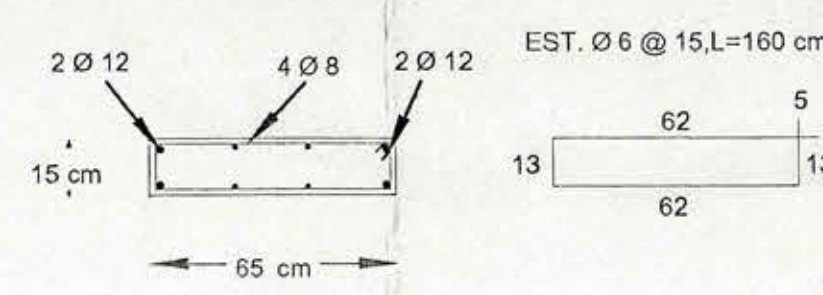


P3 15/25 ESC. 1: 20

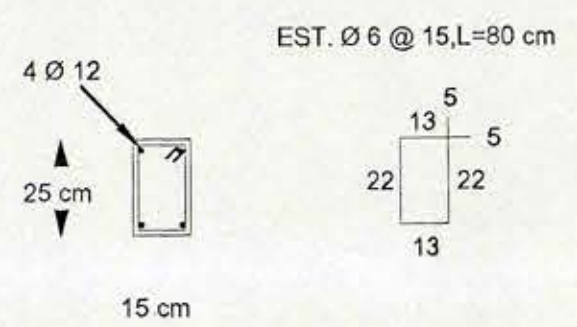


CAD-DINTEL 15/60 ESC. 1: 20

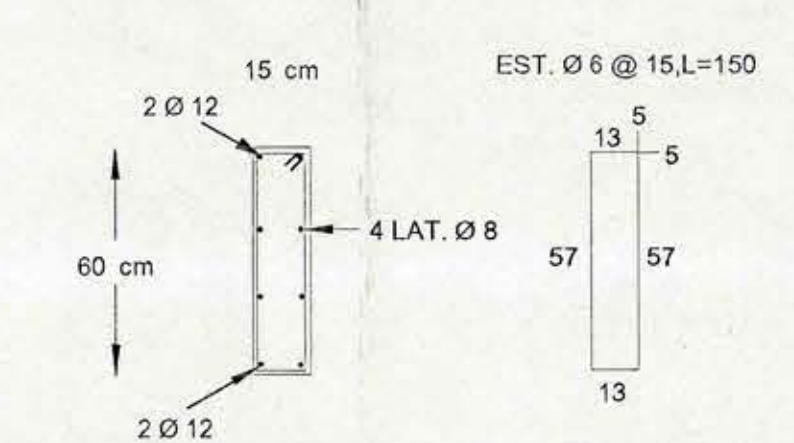

P5 15/45 ESC. 1: 20

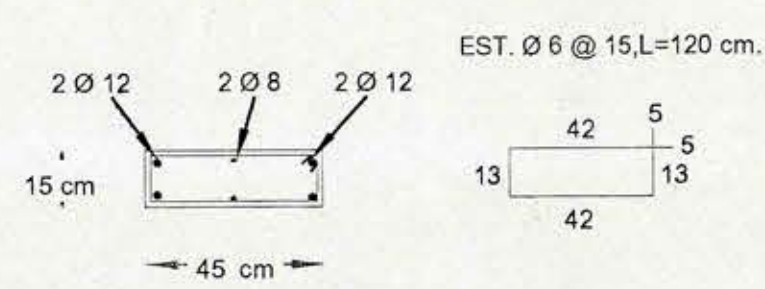

P12 15/32 ESC. 1: 20

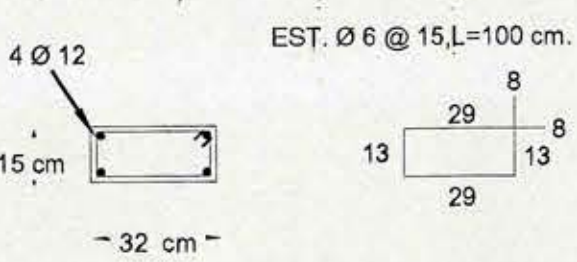

NOTAS GENERALES

- A.- ACERO PARA HORMIGON ARMADO, SE EMPLEARA A4-28H, CON RESALTES.
- B.- ACERO ESTRUCTURAL SE EMPLEARA A37-243.
- C.- HORMIGONES:
C 1.- HORMIGON ARMADO H25.
C 2.- HORMIGON EMPLANTILLADO 170 KC/M3.
- D.- MADERAS PINO INSIGNE, HUMEDAD RELATIVA IGUAL O MENOR AL 18%.
- E.- CUBIERTAS INSTAPANEL PV-4 PREPINTADO.
- F.- ALBAÑILERIA DE LADRILLO HECHO A MAQUINA (TIPO PRINCESA).
- G.- MORTERO DE PEGA ALBAÑILERIA R285-80 KFC/M2.
- H.- DEBERAN RESPETARSE TODAS LAS NORMAS EN VIGENTES RELATIVAS A CEMENTO, AGREGADO PARA HORMIGON, HORMIGONES, HORMIGON ARMADO, ACERO, LADRILLO, ARCILLOS, MADERAS, EJECUCION ESTRUCTURAS DE ACERO, ELECTRODOS, CLASIFICACION DE SOLDADORY CONTROL DE CALIDAD.
- I.- ESCALERILLA ACMA 4.2 CADA 6 HILADAS.

R.D.A. INGENIERIA ESTRUCTURAL

PROYECTO:	ESQUEMA MUNICIPAL BASICA GUYUNCAM	LAMINA N°	16
PROPIETARIO:	I. MUNICIPALIDAD DE CURACAMI	DE	
DIRECCION:	CALLE LOS PATRIOTAS CON JAVIERA CARRERA		
CONTENIDO:	PLANTA DE ESTRUCTURA SEGUNDO PISO, SECTOR 4, ESC. 1: 50.		
CALCULO:	REVISO:	DIBUJO:	MODIFICACIONES:
RAMON DIAZ ABRA ING. CIVIL		R.V.U.	En Revision