


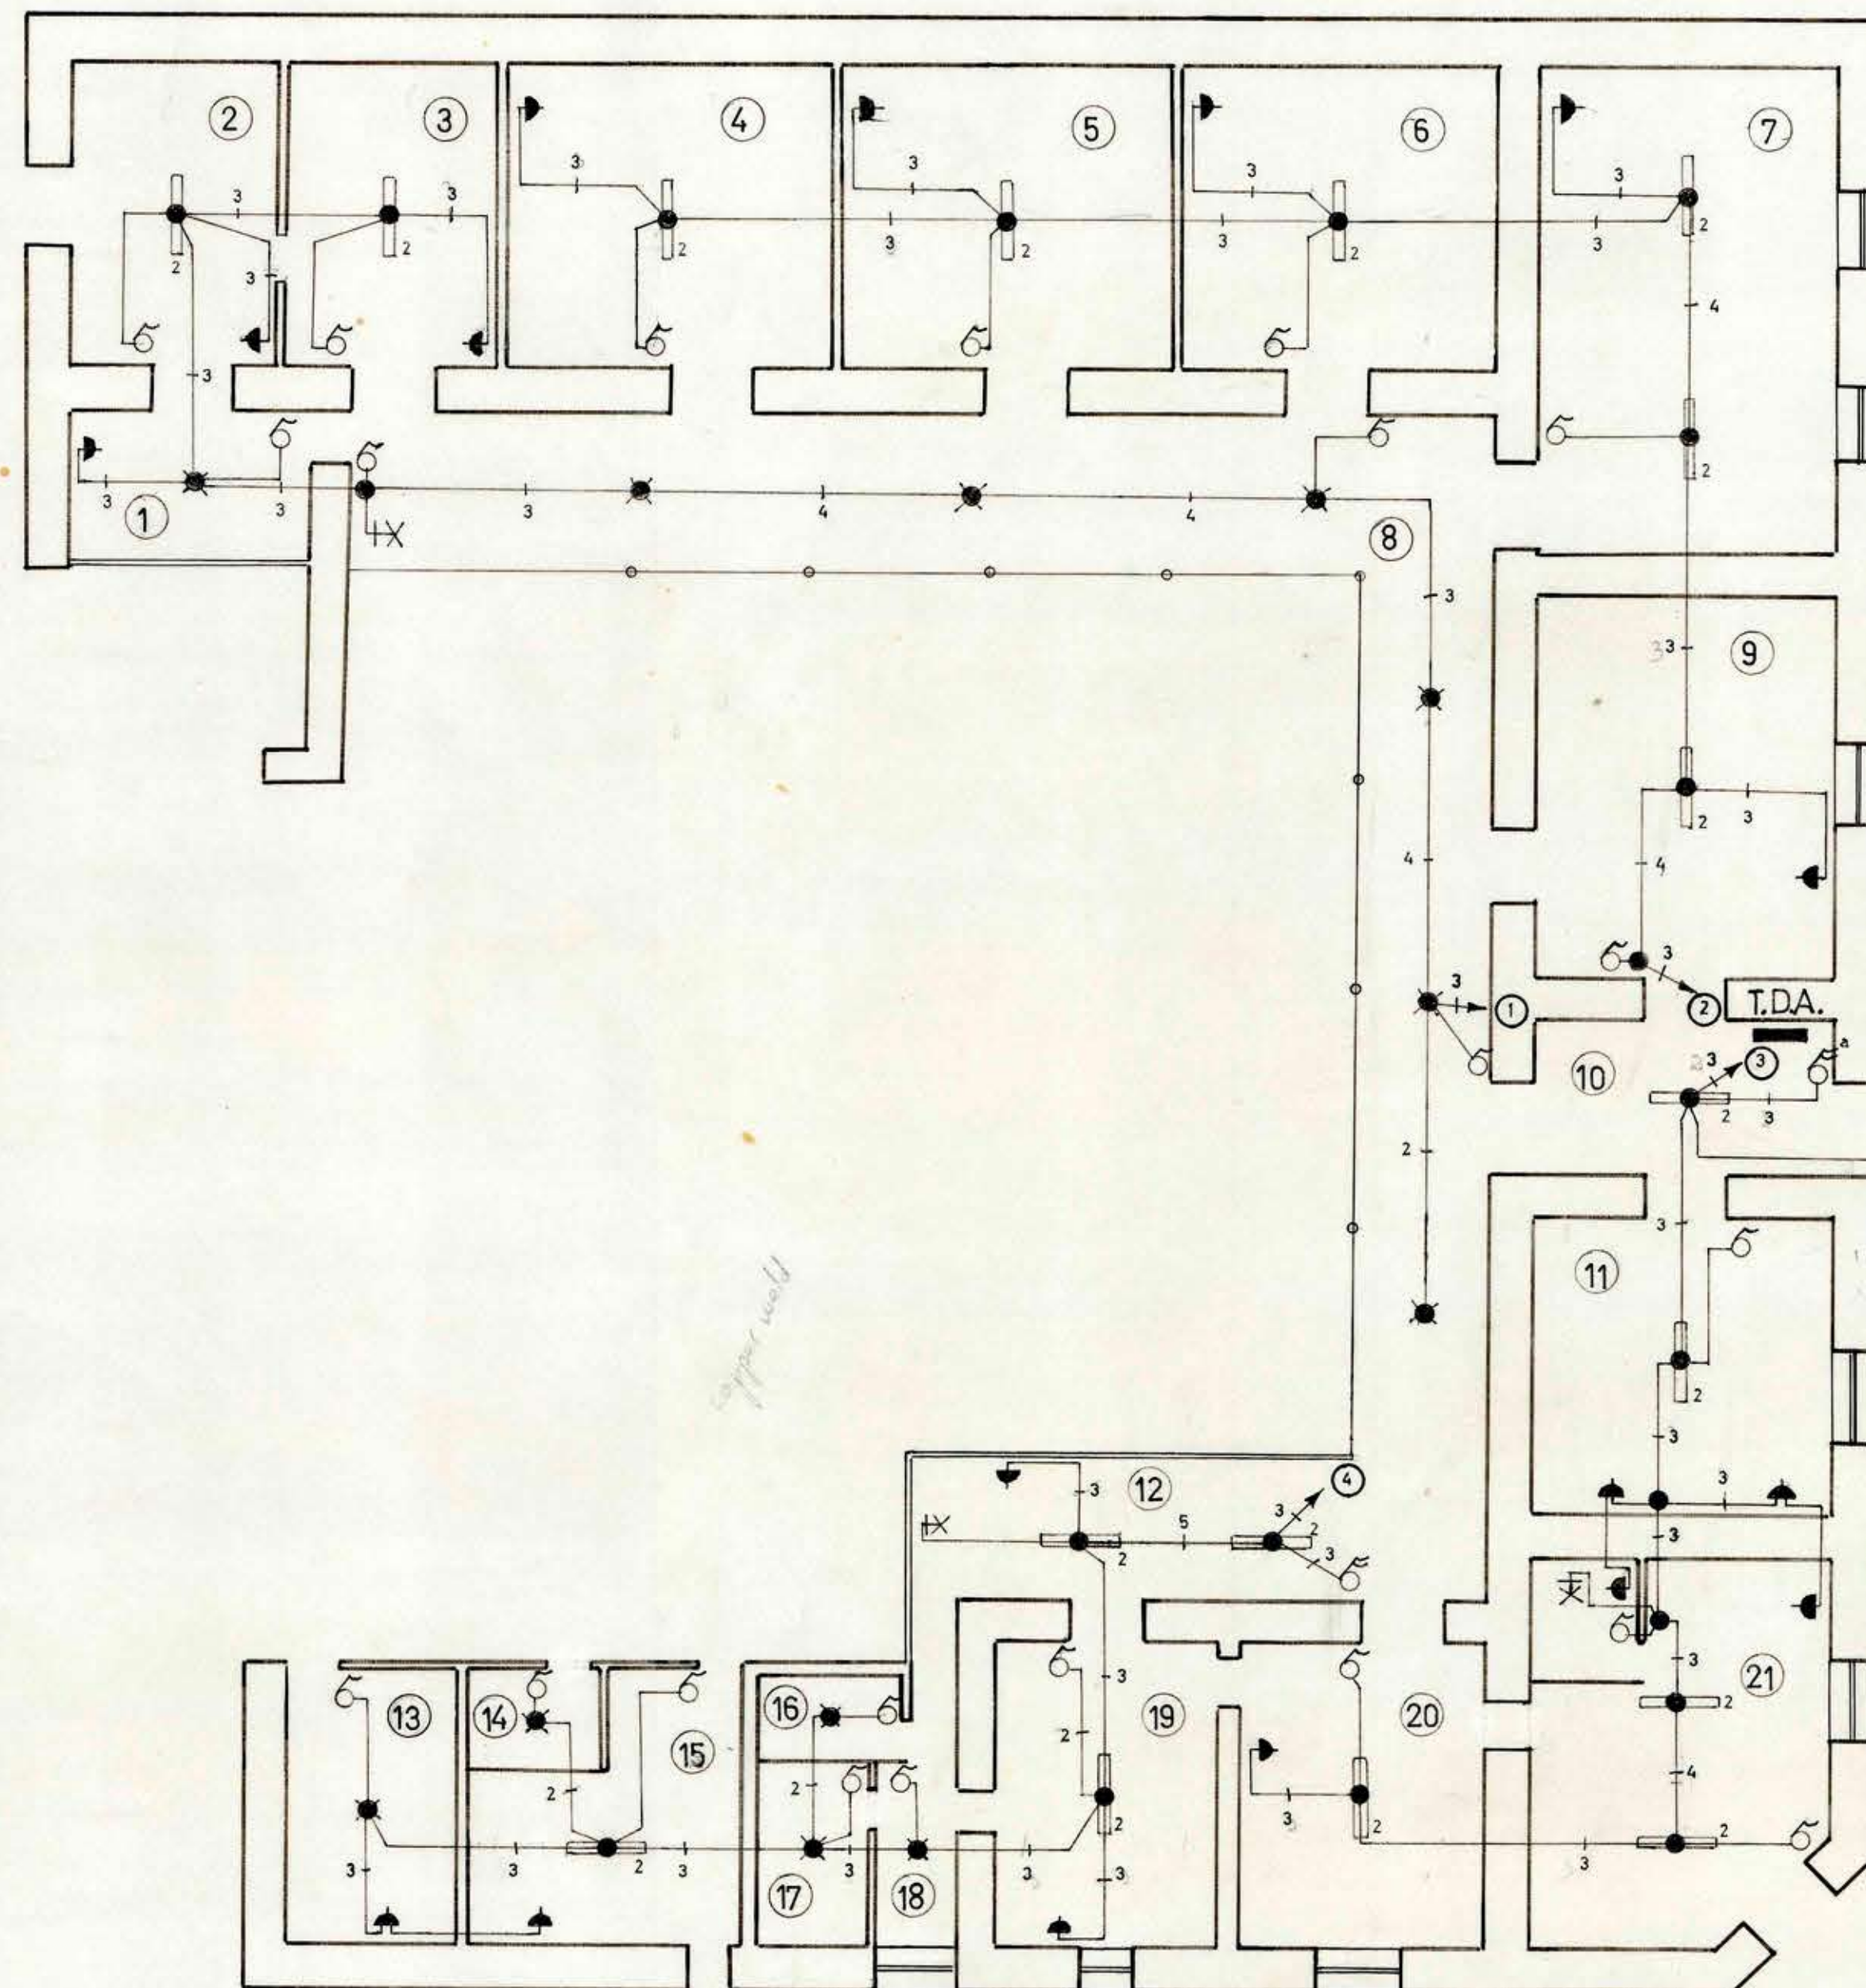


DIAGRAMA UNILINEAL

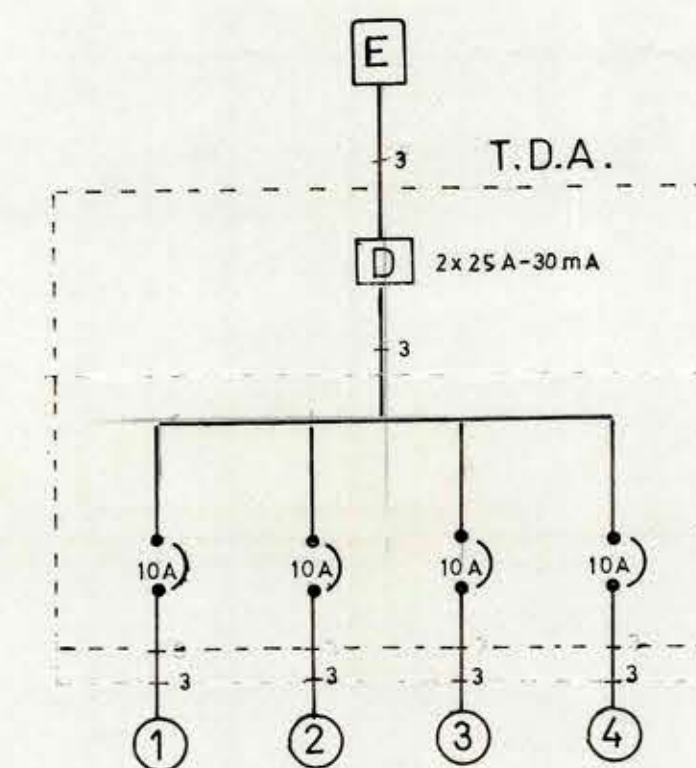

$T_p = 1 \times 2.5 \text{ mm}^2 \text{ NYA}$ l.a.e. 5/8" Ø
 $T_s = 1 \times 4.0 \text{ mm}^2 \text{ NYA}$
 Tomada a barra Copperweld de 1.8m x 1/2" Ø

CUADRO DISTRIBUCION DE ALUMBRADO										UBICACION		APROBACION		PROYECTO ELECTRICO		
CIRCUITO N°	PORT.	ENCHUFES	EQUIPOS 1 x 40 w.	TOTAL CENTROS	POTENCIA W.	FASE	PROTECCIONES		CANALIZACION		UBICACION			SS. PP. Y MUNICIPALIDAD PAREDONES		
							INT. AUT.	RELE. DIF.	C.COND.mm²	DUCTO Ø				CALLE :	DIBUJO: ROBERTO ALVAREZ	
1	8	3	4	15	1500	1	10 A.	2 x 25 A. 30 mA.	NYA 1.5	t.p.e.16mm	1-2-3-8				ESCALA: 1:100	
2	—	5	12	17	1700	1	10 A.		" "	" "	" "	4-5-6-7-9				COMUNA : PAREDONES
3	2	5	10	17	1700	1	10 A.		" "	" "	" "	10-11-20-21				FECHA :
4	6	4	8	18	1800	1	10 A.		" "	" "	12-13-14-15-16-17-18-19					
TOTAL	16	17	34	67	6700	—	—	—	—	—	—					

COMUNA : PAREDONES		FECHA :	
PROPIETARIO: 1. MUNICIPALIDAD DE PAREDONES		PROYECTISTA: ROBERTO ALVAREZ SOCIEDAD CONSTITUCION	
FIRMA		FIRMA	

84X 60