


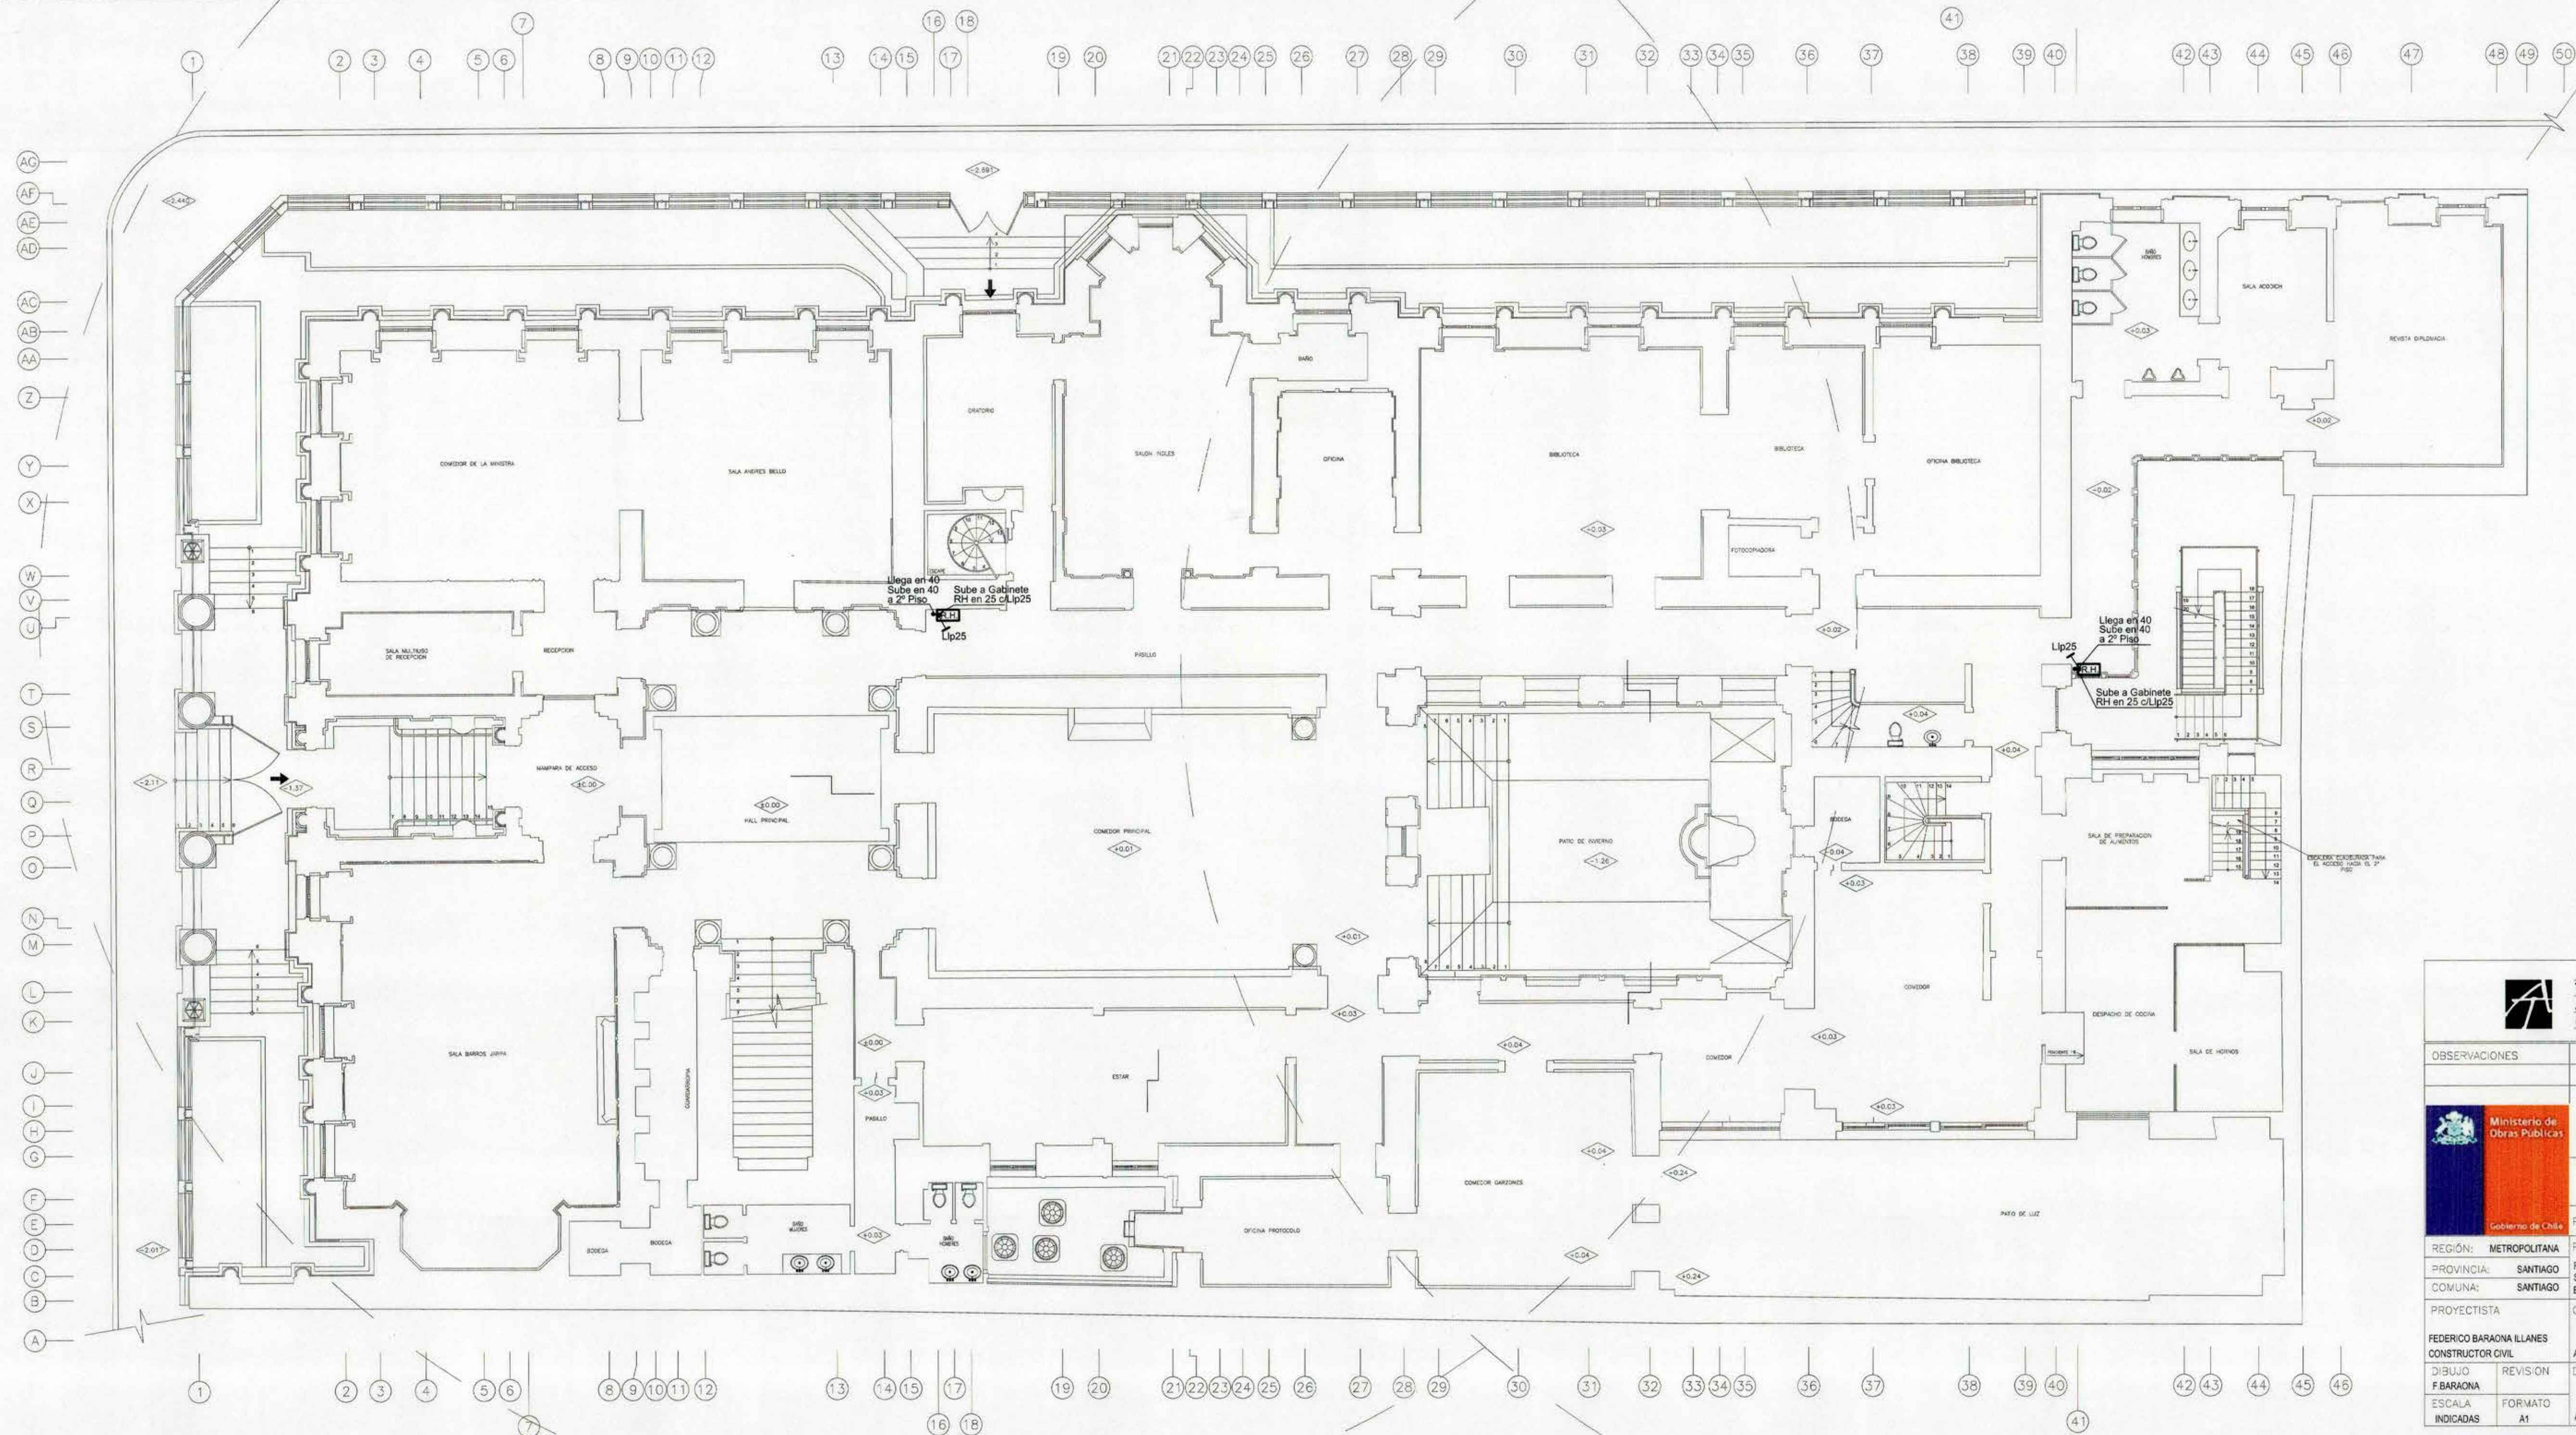

OBSERVACIONES	
DIRECCIÓN DE ARQUITECTURA DIRECCIÓN REGIONAL METROPOLITANA	
PROYECTO: REPARACIONES ESTRUCTURALES Y DAÑOS SISMO ACADEMIA DIPLOMÁTICA DE CHILE	
PLANO: PLANTA DE EMPLAZAMIENTO / CUADRO DE SUPERFICIES / DETALLE TRAMO ESCALERA ESCAPE	
REGIÓN: METROPOLITANA PROVINCIA: SANTIAGO COMUNA: SANTIAGO	PROPIETARIO: FERNANDO SCHMIDT ARIZTIA SUBSECRETARIO DE RELACIONES EXTERIORES G.I.P. N°1 UBICACIÓN CATEDRAL 1183 COMUNA DE SANTIAGO
PROYECTISTA: FEDERICO BARAONA ILLANES CONSTRUCTOR CIVIL DISEÑO: F. BARAONA ESCALA: INDICADAS	DIRECTOR REGIONAL: ARGOTO, GABRIELA HUENUEF S. 
REVISIÓN: ARGOTO, GABRIELA HUENUEF S. FECHA: 12/03/12 LAMINA:	INSP. FISCAL DISEÑO: ARGOTO, GABRIELA HUENUEF S. INSP. FISCAL DISEÑO: ARGOTO, GABRIELA HUENUEF S.
SAN - 02	

PLANTA PRIMER PISO AGUA FRIA
ESC. 1 : 100

DESTINO : ACADEMIA DIPLOMATICA	
PROYECTO DE INSTALACION DE RED HUMEDA DOMILIARIO	
PROYECTO INFORMATIVO	ESCALA 1:100
N°	LAMINA N° 2 DE 3
AVISO DE INICIO N°	FECHA
CERTIFICADO DE FACTIBILIDAD N° 7273	FECHA 13/09/2011
CALLE O PASAJE : CATEDRAL	
N° MUNICIPAL : N° 1.183	
COMUNA : SANTIAGO	
UBICACION	
FIRMAS	

DATOS NICHOS Y M.A.P.	
DIAMETRO : mm ARRANQUE : mm A = . m B = . m C = . m	PROYECTISTA: NOMBRE : FEDERICO BARAONA ILLANES PROFESION : CONSTRUCTOR CIVIL R.U.T. : 2.766.685-K DOMICILIO : MANUEL DE SALAS N°299, ÑUÑO A TELEFONO : 552 87 85 CONTRATISTA: NOMBRE : PROFESION : R.U.T. : DOMICILIO : TELEFONO :
PROPIETARIO: NOMBRE : R.U.T. : DOMICILIO : PROYECTO DEFINITIVO CERTIFICADO DE RECEPCION N° : FECHA :	

81518