


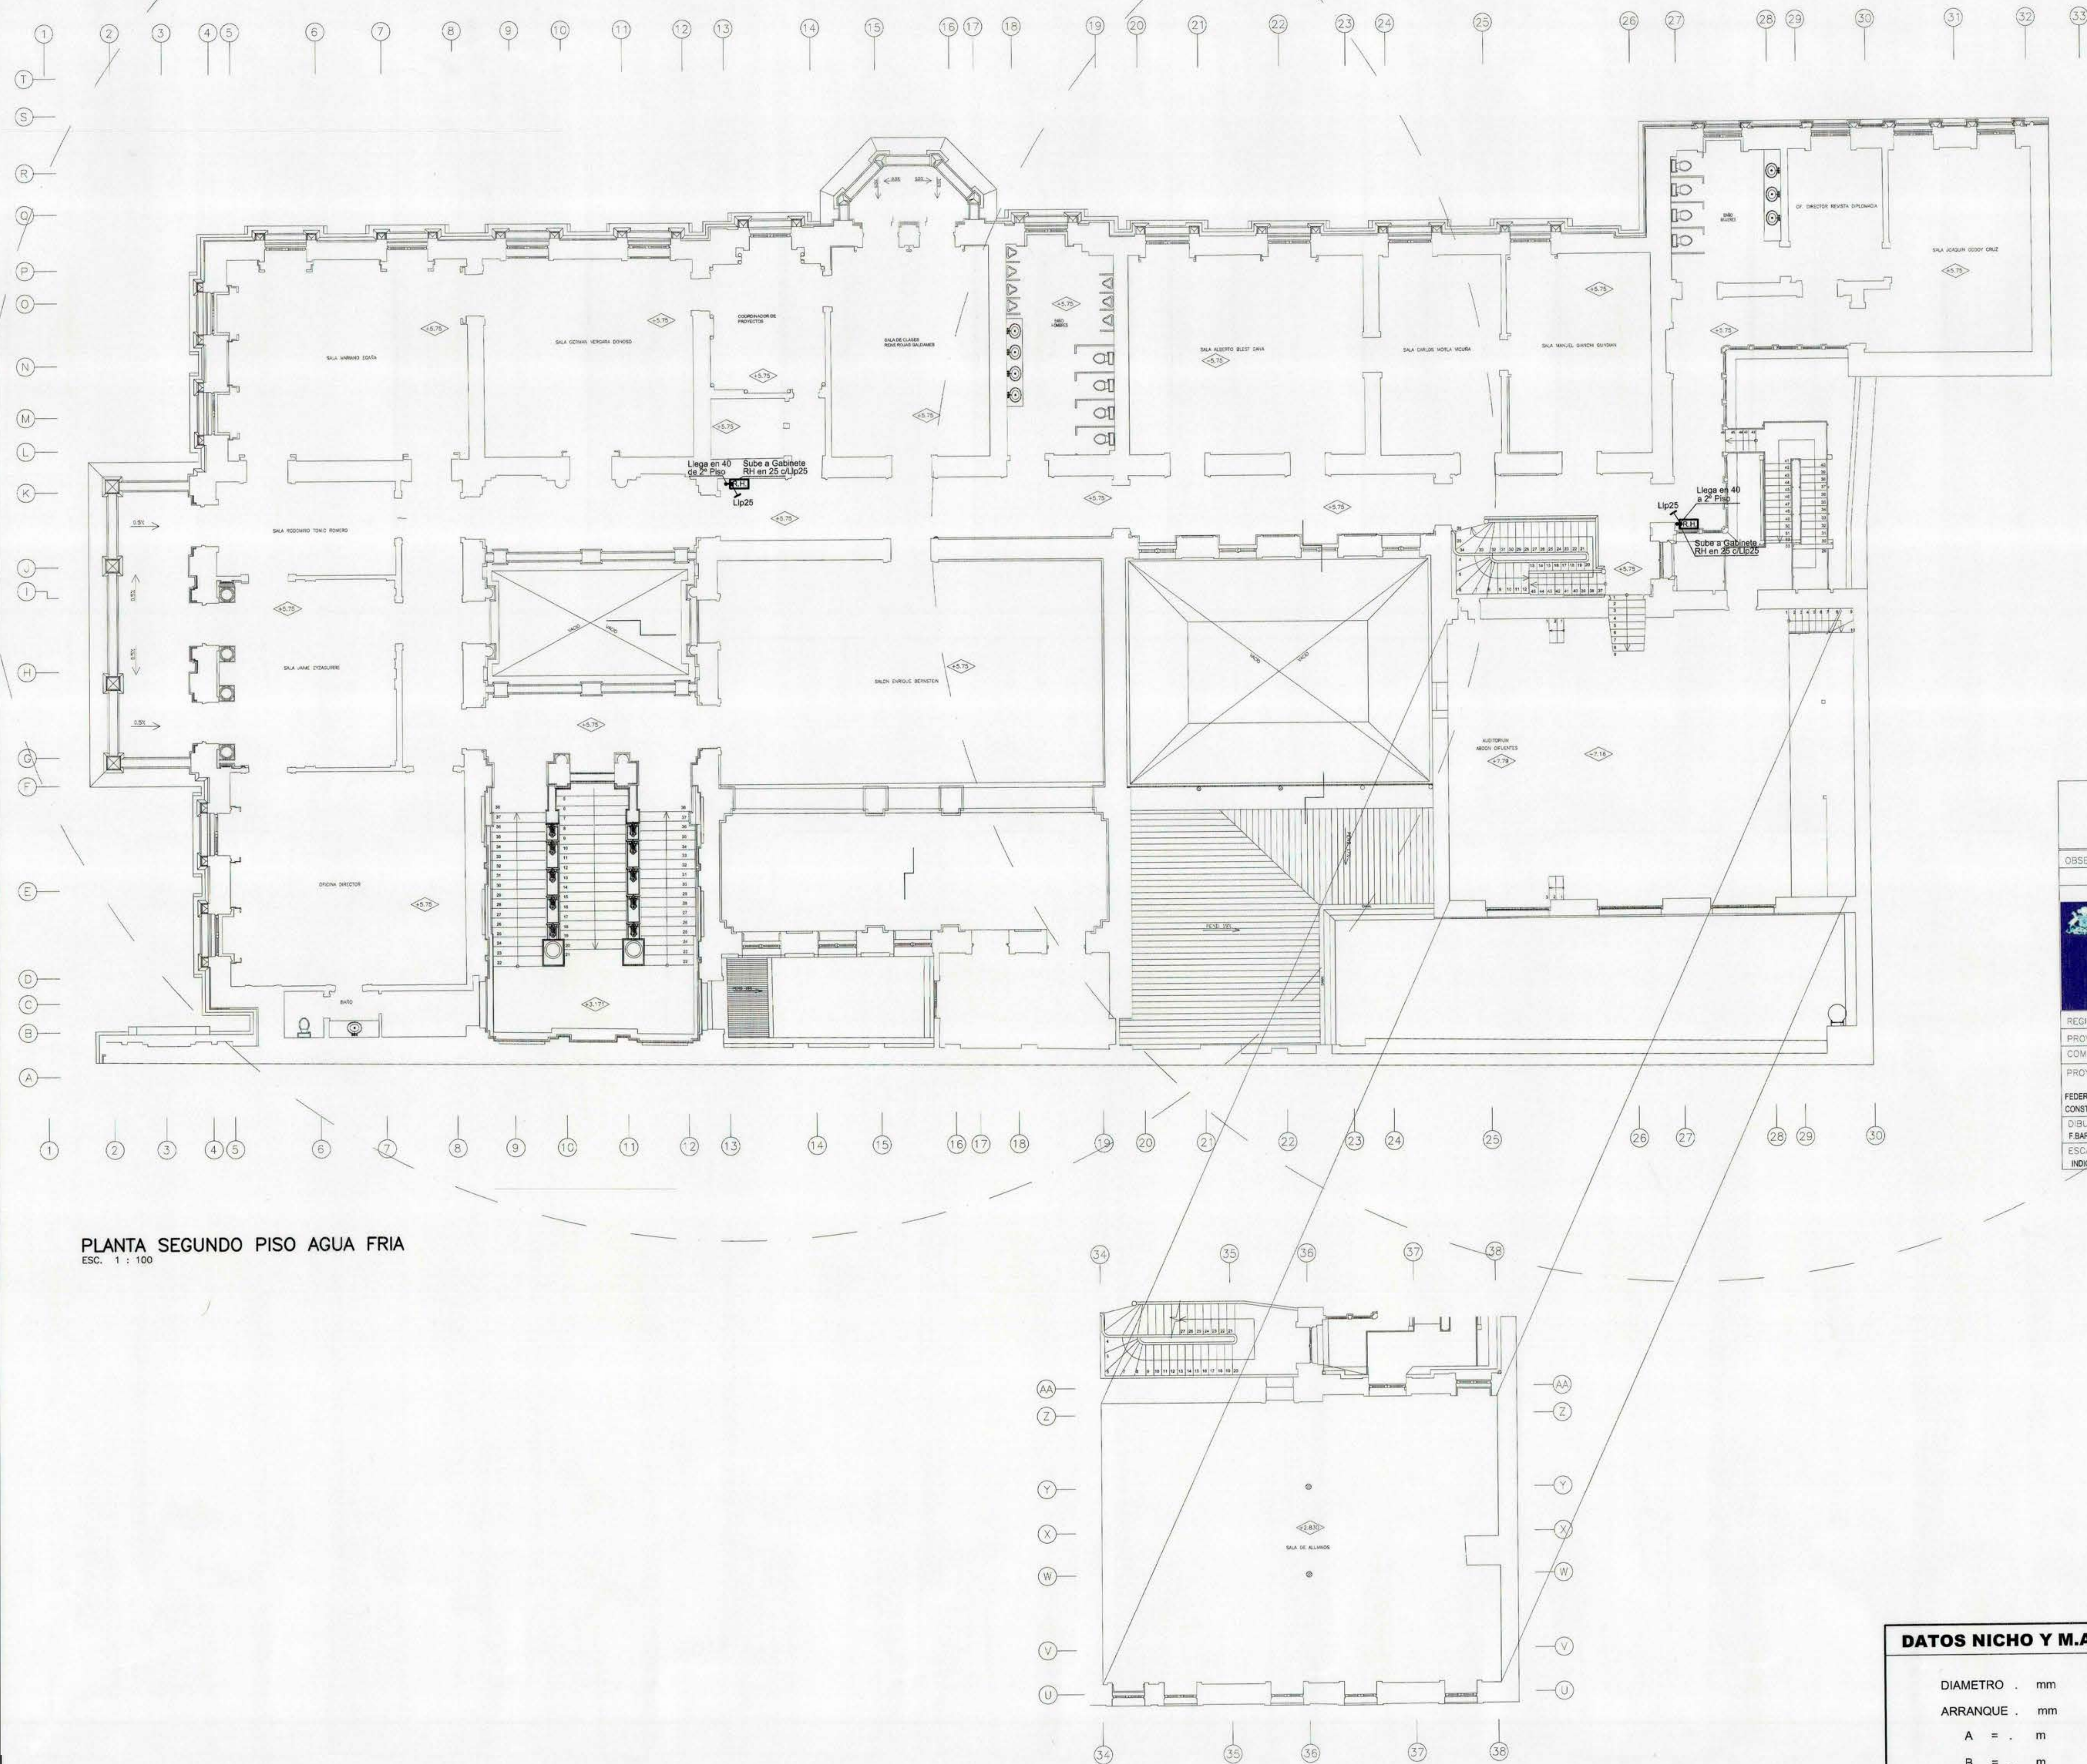

T A R Q U I T E C T U R A C L A U D I O N A V A R R E T E	
OBSERVACIONES	
Ministerio de Obras Públicas Gobierno de Chile	DIRECCIÓN DE ARQUITECTURA DIRECCION REGIONAL METROPOLITANA
PROYECTO: REPARACIONES ESTRUCTURALES Y DAÑOS SISMO ACADEMIA DIPLOMATICA DE CHILE	
PLANO: PLANTA DE EMPLAZAMIENTO / CUADRO DE SUPERFICIES / DETALLE TRAMO ESCALERA ESCAPE	
REGIÓN: METROPOLITANA PROVINCIA: SANTIAGO COMUNA: SANTIAGO PROYECTISTA: FEDERICO BARAONA ILLANES CONSTRUCTOR CIVIL	PROPIETARIO: FERNANDO SCHMIDT ARIZTIA SUBSECRETARIO DE RELACIONES EXTERIORES G.I.P. A.1 ARGTO. GABRIELA HUENULEF S. DIRECTOR REGIONAL: ARGTO. NICOLAS TERRAZAS L.
DIBUJO: F.BARAONA ESCALA: INDICABLES	FECHA: 12/03/12 INSP. FISCAL DISEÑO ARGTO. GILLERMO VENEGAS C. LAMINA: SAN - 03
DESTINO : ACADEMIA DIPLOMATICA	
PROYECTO DE INSTALACION DE RED HUMEDA DOMILIARIO	
PROYECTO INFORMATIVO	ESCALA 1:100
N°	LAMINA N° 3 DE 3
AVISO DE INICIO N°	FECHA
CERTIFICADO DE FACTIBILIDAD N° 7273	FECHA 13/09/2011
CALLE O PASAJE : CATEDRAL	
N° MUNICIPAL : N° 1.183	
COMUNA : SANTIAGO	
UBICACION	STO. DOMINGO
FIRMAS	
Y M.A.P. PROYECTISTA NOMBRE : FEDERICO BARAONA ILLANES PROFESION : CONSTRUCTOR CIVIL R.U.T. : 2.766.685-K DOMICILIO : MANUEL DE SALAS N°299, ÑUÑCA TELEFONO : 552 87 85 CONTRATISTA NOMBRE : PROFESION : R.U.T. : DOMICILIO : TELEFONO :	PROPIETARIO NOMBRE : R.U.T. : DOMICILIO : PROYECTO DEFINITIVO CERTIFICADO DE RECEPCION N° _____ FECHA _____