


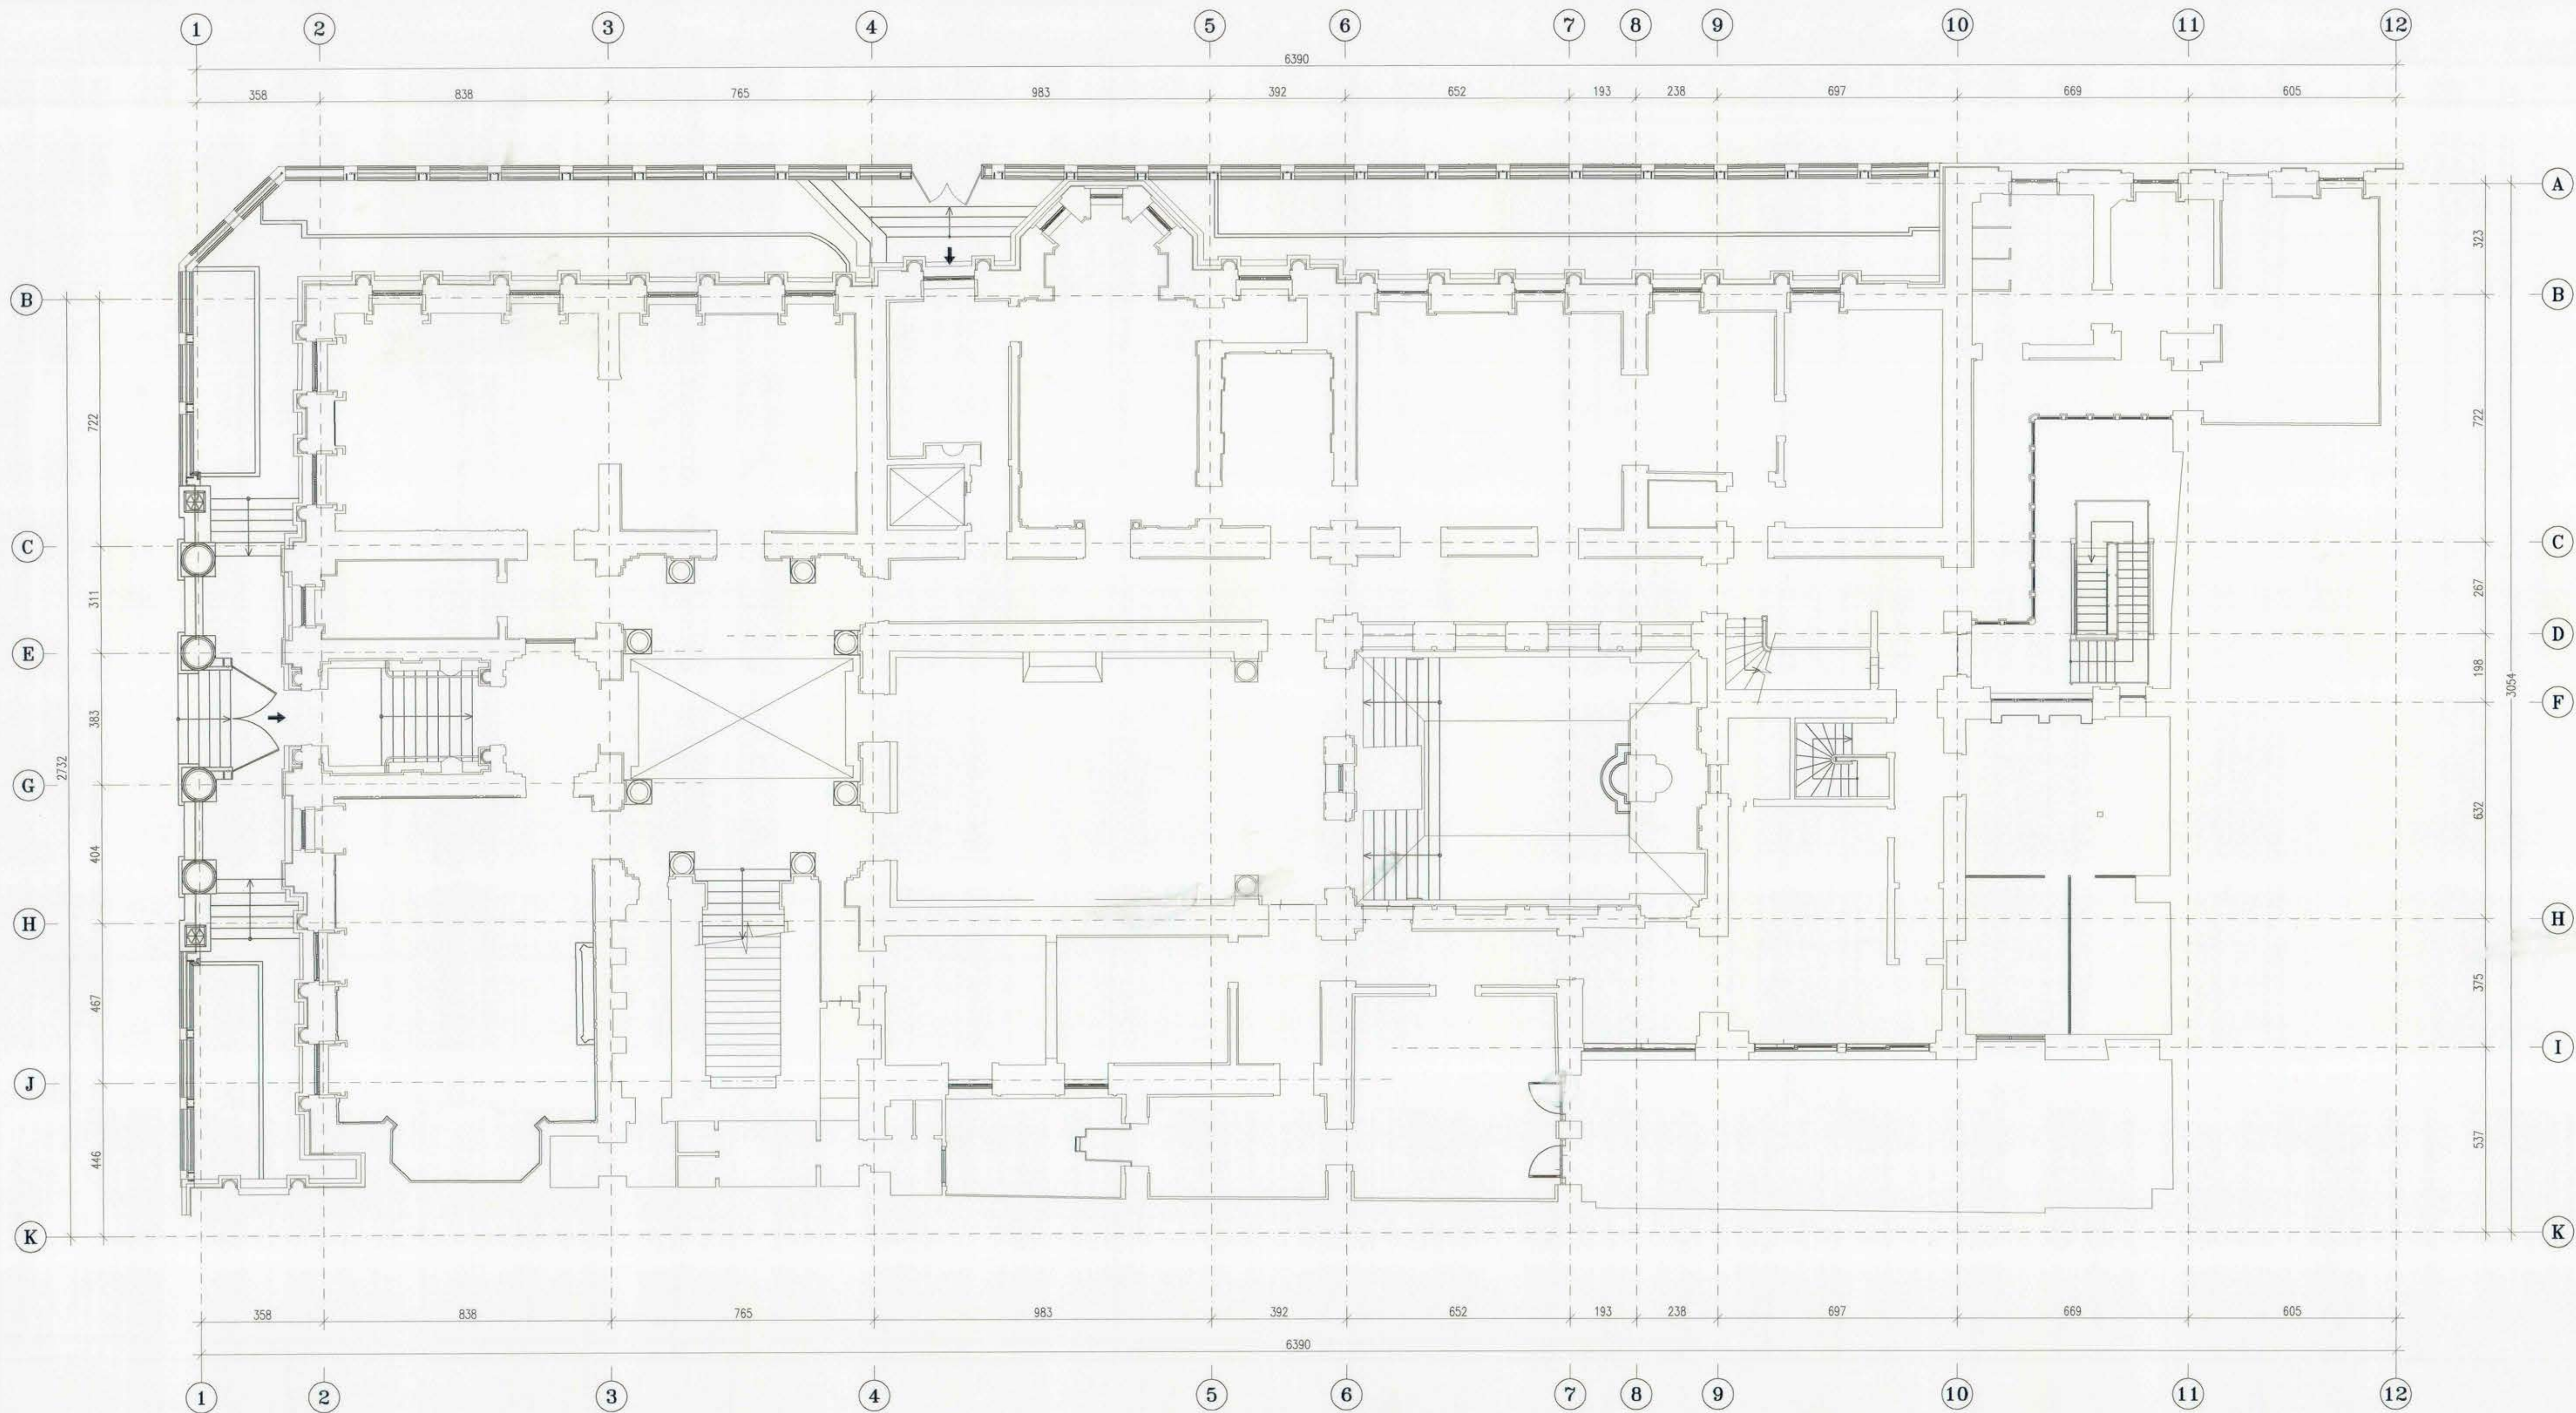

PLANTA GENERAL 1er PISO

ESC. 1 : 100

A	EMITIDO PARA REVISION	J.C.C.	R.A.L.	28/10/2011
Nº	DESCRIPCION	APROBO	DIBUJO	FECHA
PROPIETARIO REVISIONES				

OBRA ACADEMIA DIPLOMATICA DE CHILE

CONTENIDO PLANTA GENERAL 1er PISO

CANALES, PERRETTA & ASOC. LTDA
Ingenieros Consultores
AVDA. JOSE MANUEL INFANTE Nº1068 - PROVIDENCIA FONOS: 223.9970-223.5597-FAX: 223.5590

Nº PLANO
11-95-LCE-01
Cálculo: J.C.C.
Revisión: C.P.C.
Dibujó: R.A.L.
Escala: 1:100
Fecha: NOV/2011
Código Proy: 11-95

OBSERVACIONES	CORRECCION 03/11/11
DIRECCIÓN DE ARQUITECTURA DIRECCIÓN REGIONAL METROPOLITANA PROYECTO: REPARACIONES ESTRUCTURALES Y DAÑOS SISMO ACADEMIA DIPLOMATICA DE CHILE PLANO: PLANTA GENERAL 1er PISO	
REGIÓN: METROPOLITANA PROVINCIA: SANTIAGO COMUNA: SANTIAGO ARQUITECTO CONSULTOR: CLAUDIO NAVARRETE AROTOS Y CIA. LTDA.	PROPIETARIO: FERNANDO SCHMIDT ARIZTIA SUBSECRETARIO DE RELACIONES EXTERIORES G.I.P. Nº 1 ARQUIT. GABRIELA HUENULF S. DIRECTOR REGIONAL: ARQTO. NICOLAS TERRAZAS LAGOS
ESCALA: 1:100 FORMATO: A1	FECHA: 03/11/11 LÁMINA: LCE - 01 FISCAL DISEÑO: ARQTO. GUILLERMO VENEGAS CHAMORRO