


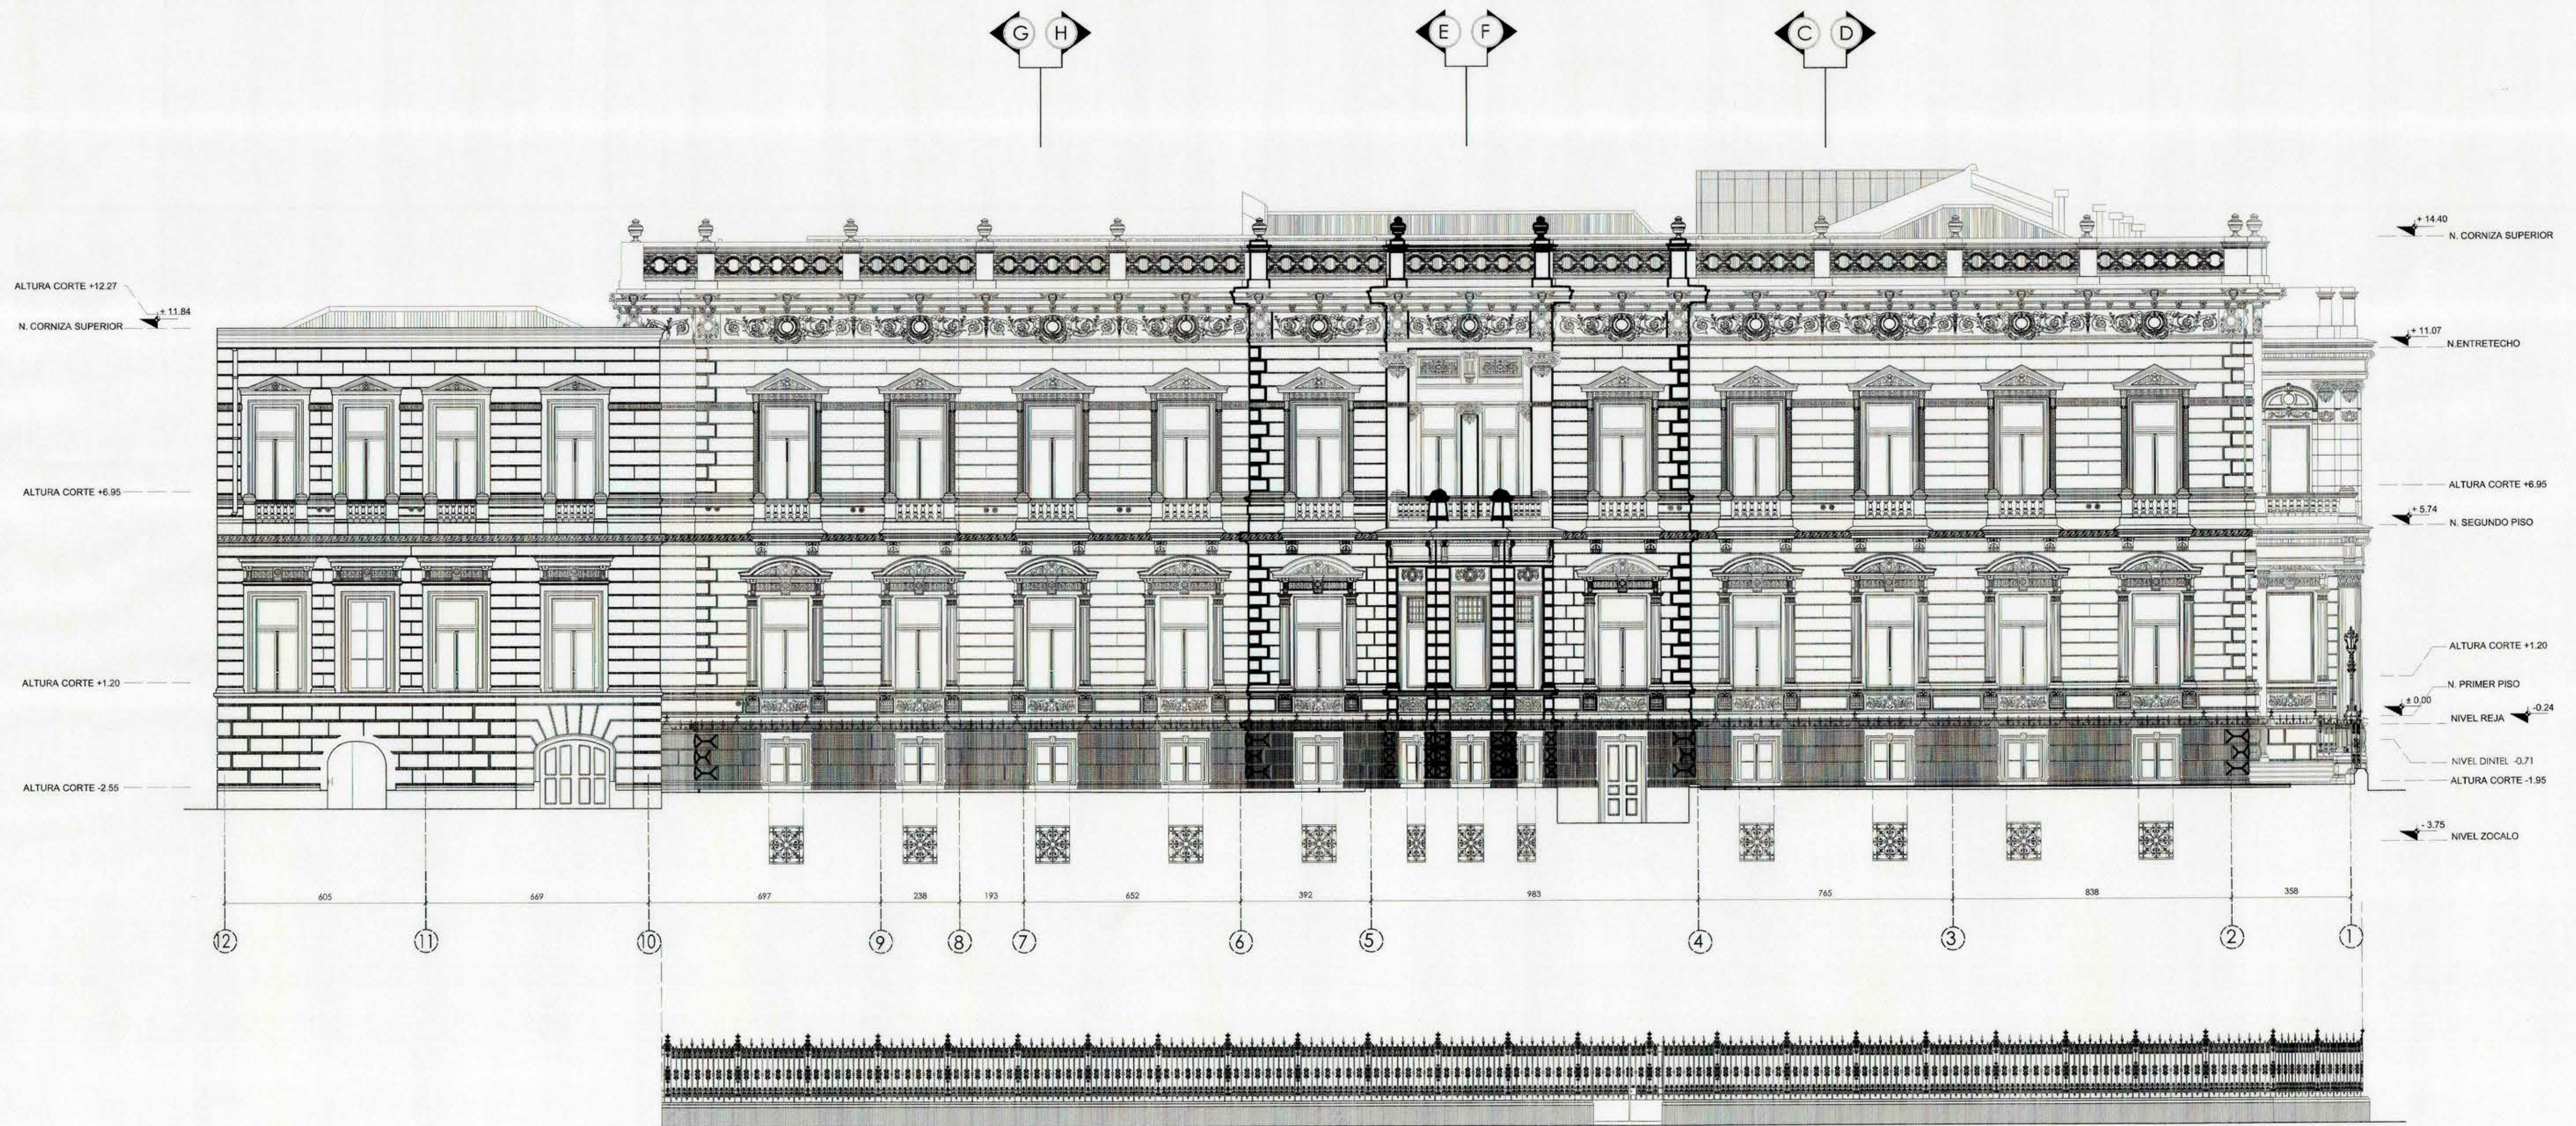

ARQUITECTURA
ELEVACION MORANDE
ESCALA 1:100

NOTA: Los planos se han confeccionado utilizando como base de dibujo la planimetría entregada por la DA-MOP R.M. y DuocUC

	
OBSERVACIONES	
	
DIRECCIÓN DE ARQUITECTURA DIRECCIÓN REGIONAL METROPOLITANA PROYECTO: REPARACIONES ESTRUCTURALES Y DAÑOS SISMO ACADEMIA DIPLOMATICA DE CHILE PLANO: ELEVACIÓN FACHADA MORANDE	
REGIÓN: METROPOLITANA PROVINCIA: SANTIAGO COMUNA: SANTIAGO ARQUITECTO CONSULTOR: CLAUDIO NAVARRETE, ARTOS, Y CIA. LTDA. DIBUJO: C. NAVARRETE ESCALA: 1:100	PROPIETARIO: FERNANDO SCHMIDT ARBIA SUBSECRETARIO DE RELACIONES EXTERIORES G.I.P. N°1 ARGTO: GABRIELA HUENULEF S. DIRECTOR REGIONAL: ARGTO: NICOLÁS TERRAZAS L.
UBICACIÓN CATEDRAL 1183 COMUNA DE SANTIAGO 	
FECHA: 12/03/12 INSP. FISCAL DISEÑO: ARGTO. GILBERTO VENEZAS C.	LAMINA: ARQ - 05