



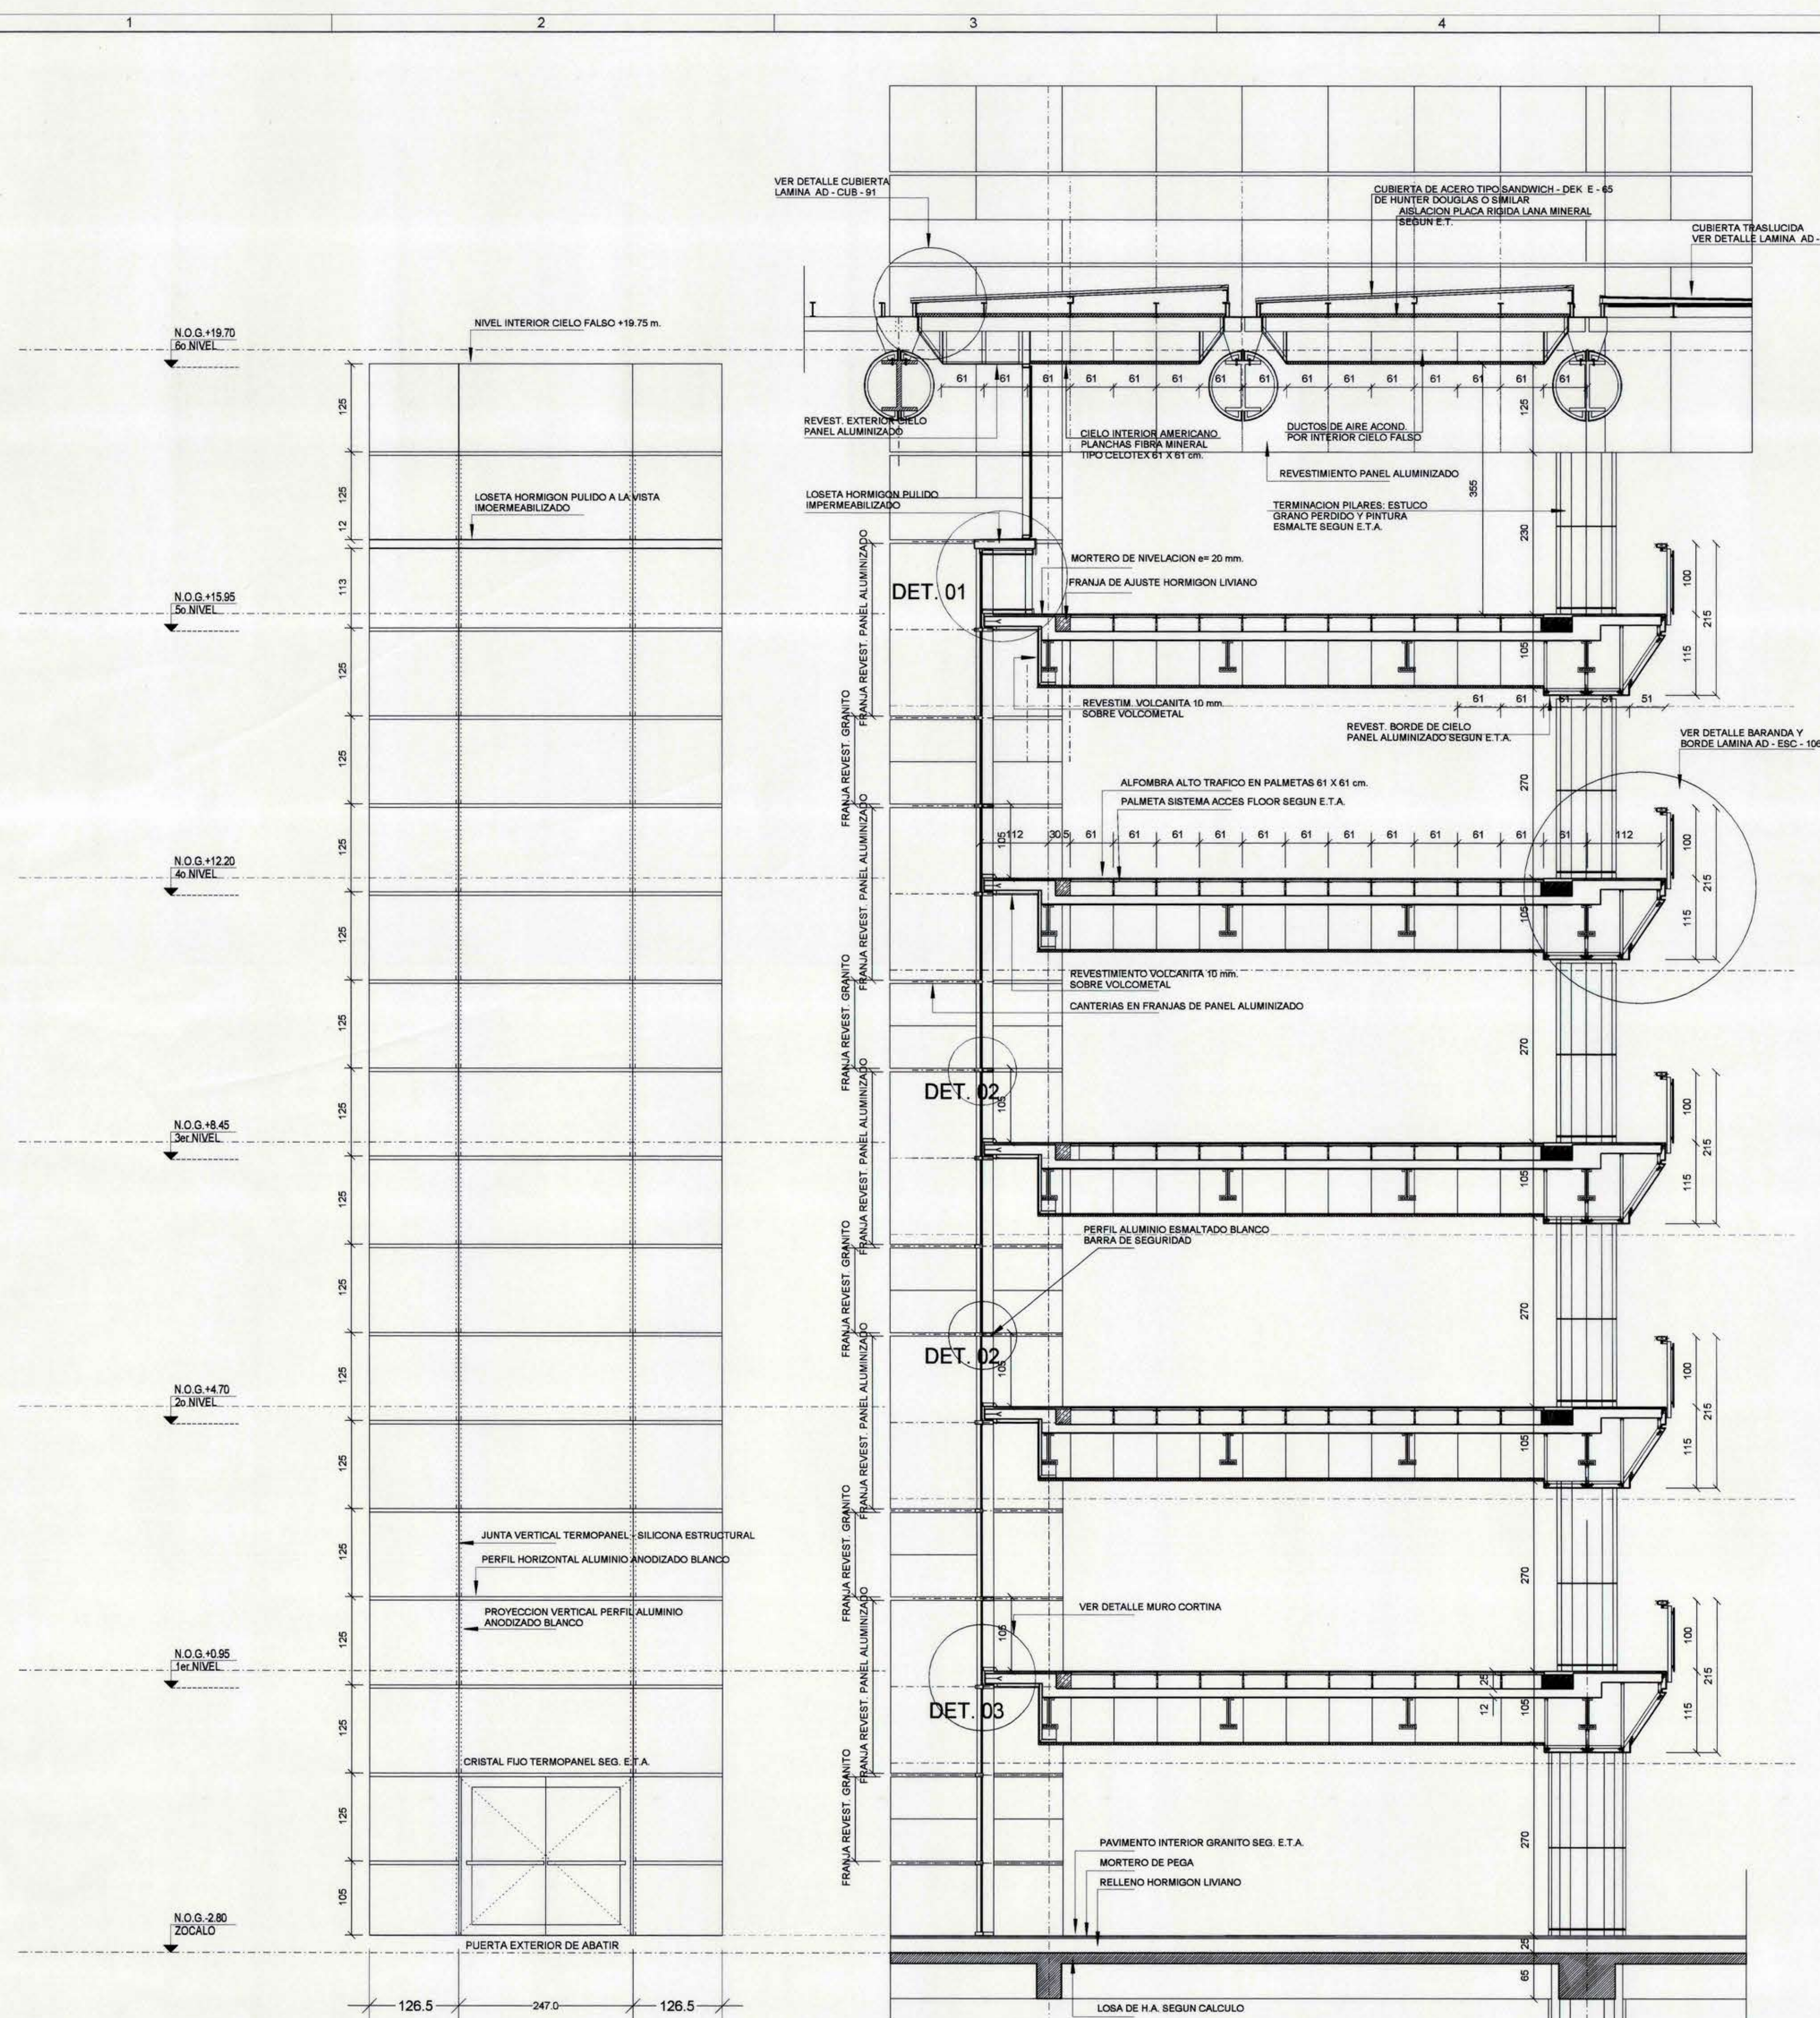


ELEVACION FACHADA PONIENTE
ENTRE EJES E y F
ESCALA 1:50

CORTE FACHADA PONIENTE
ESCALA 1:50


DETALLE 03
ESCALA 1:5

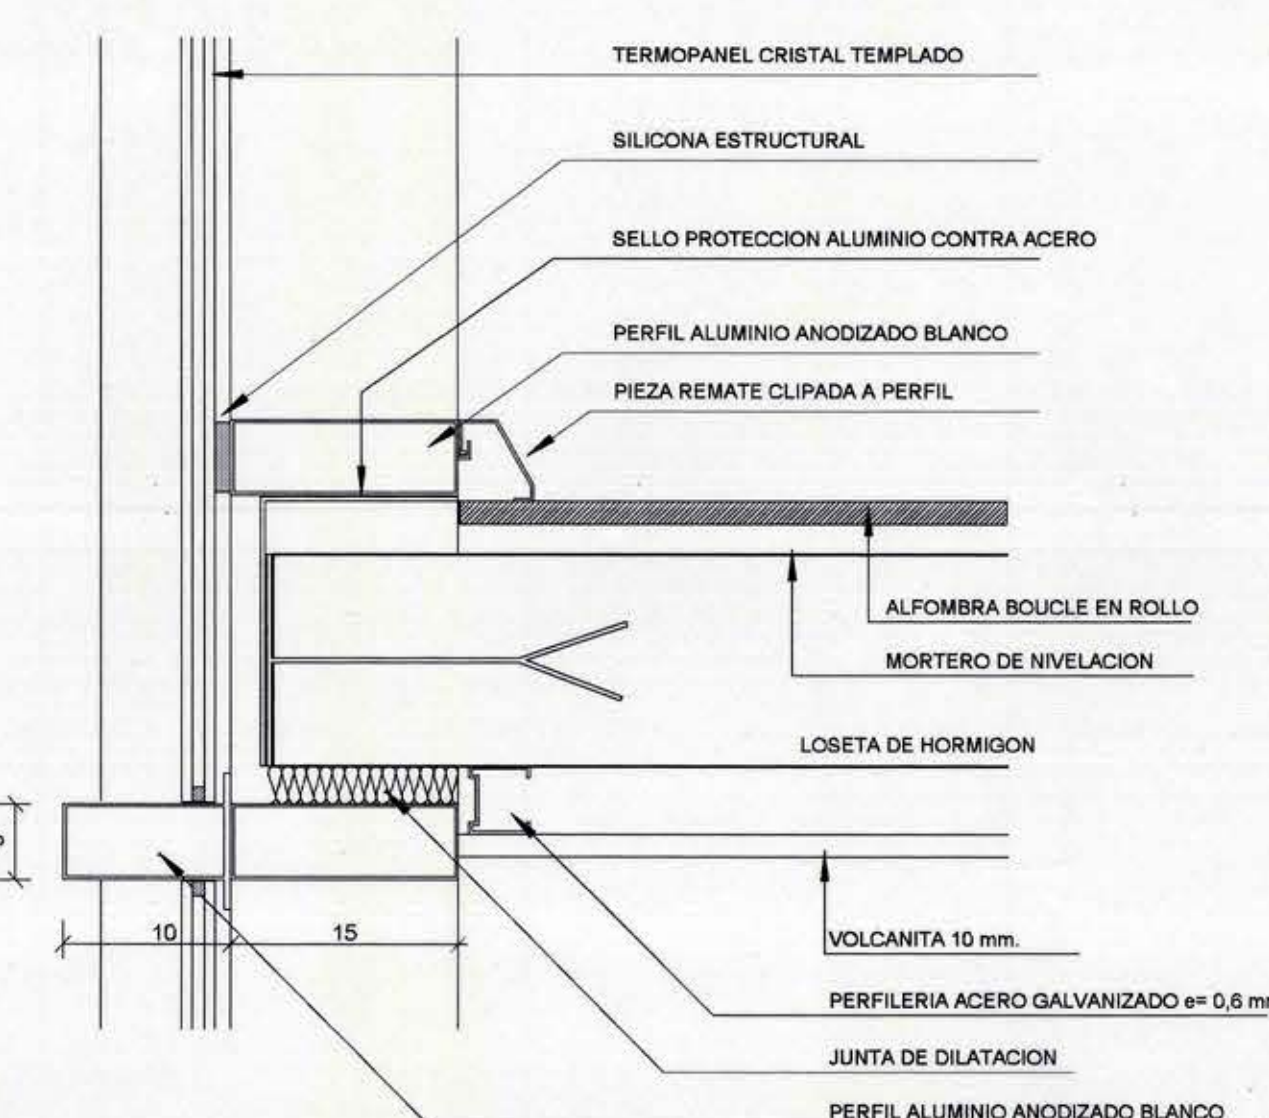


DETALLE 02
ESCALA 1:5

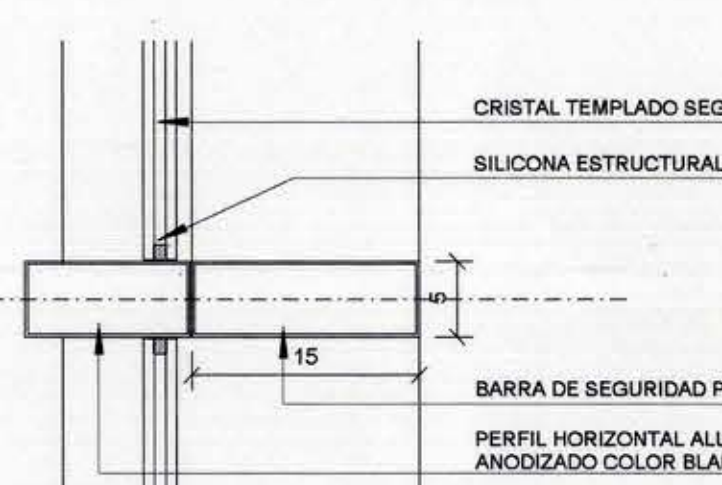


DETALLE 01
ESCALA 1:10

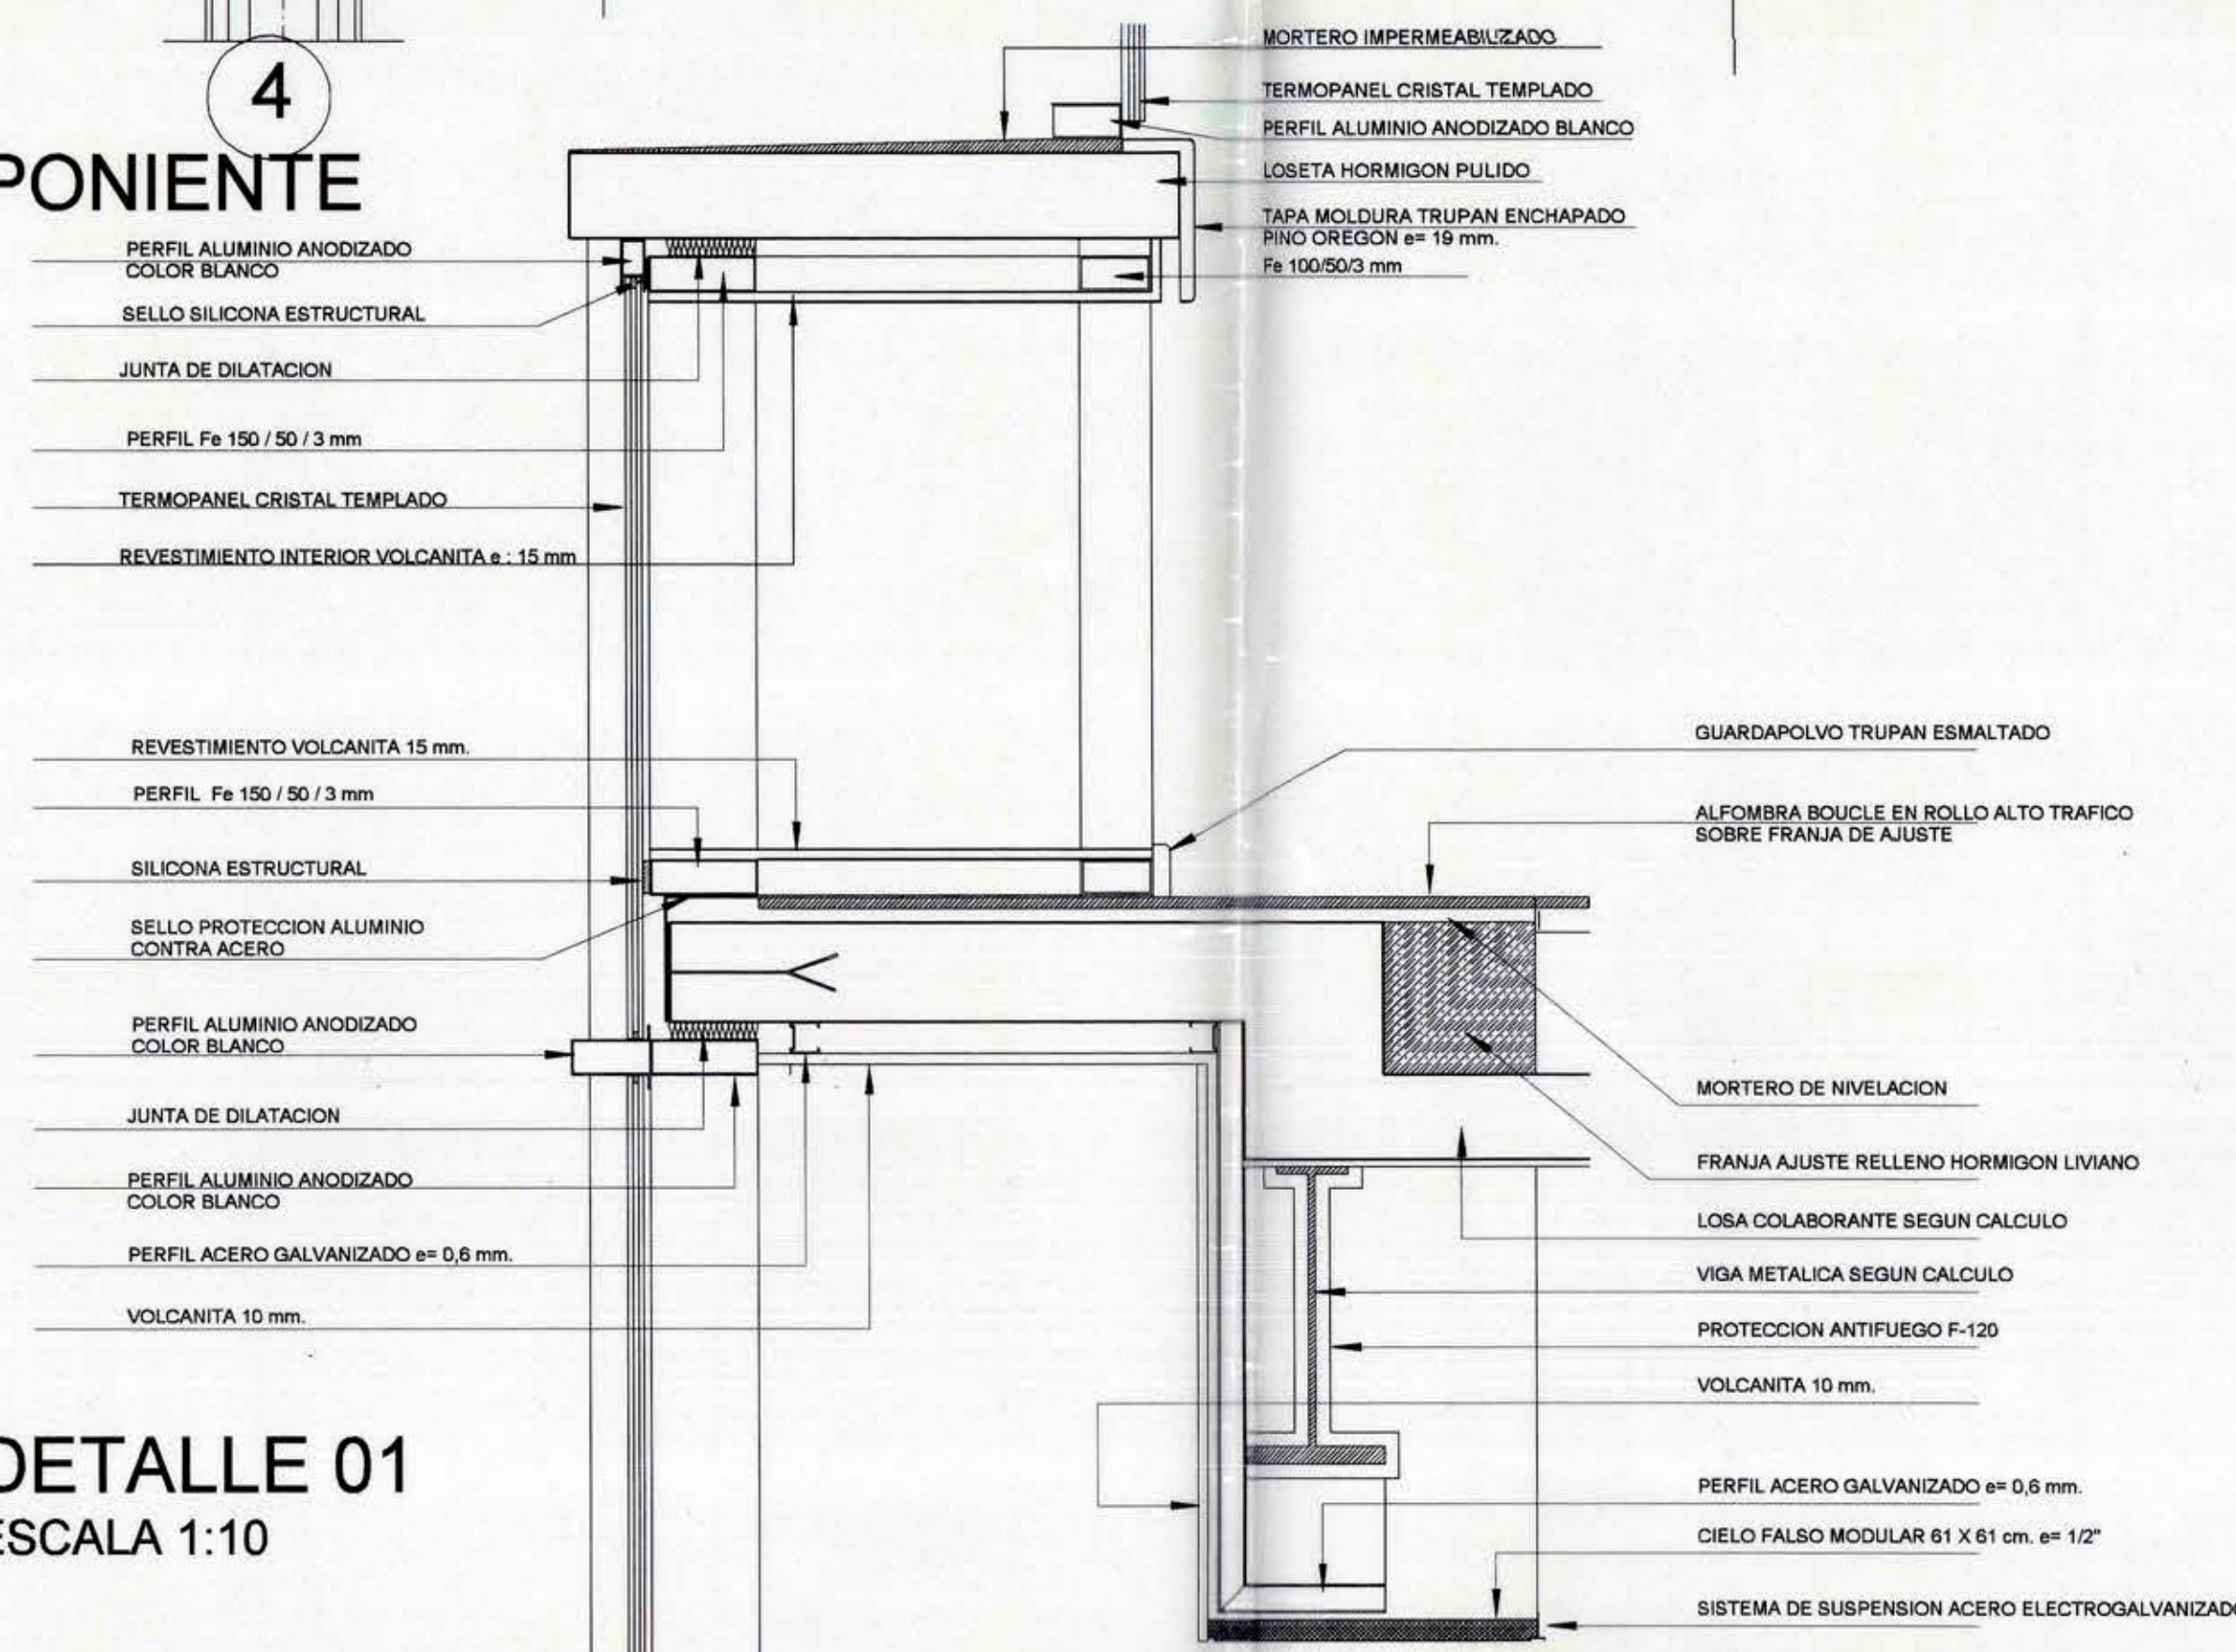


CORTE FACHADA ORIENTE
ESCALA 1:50

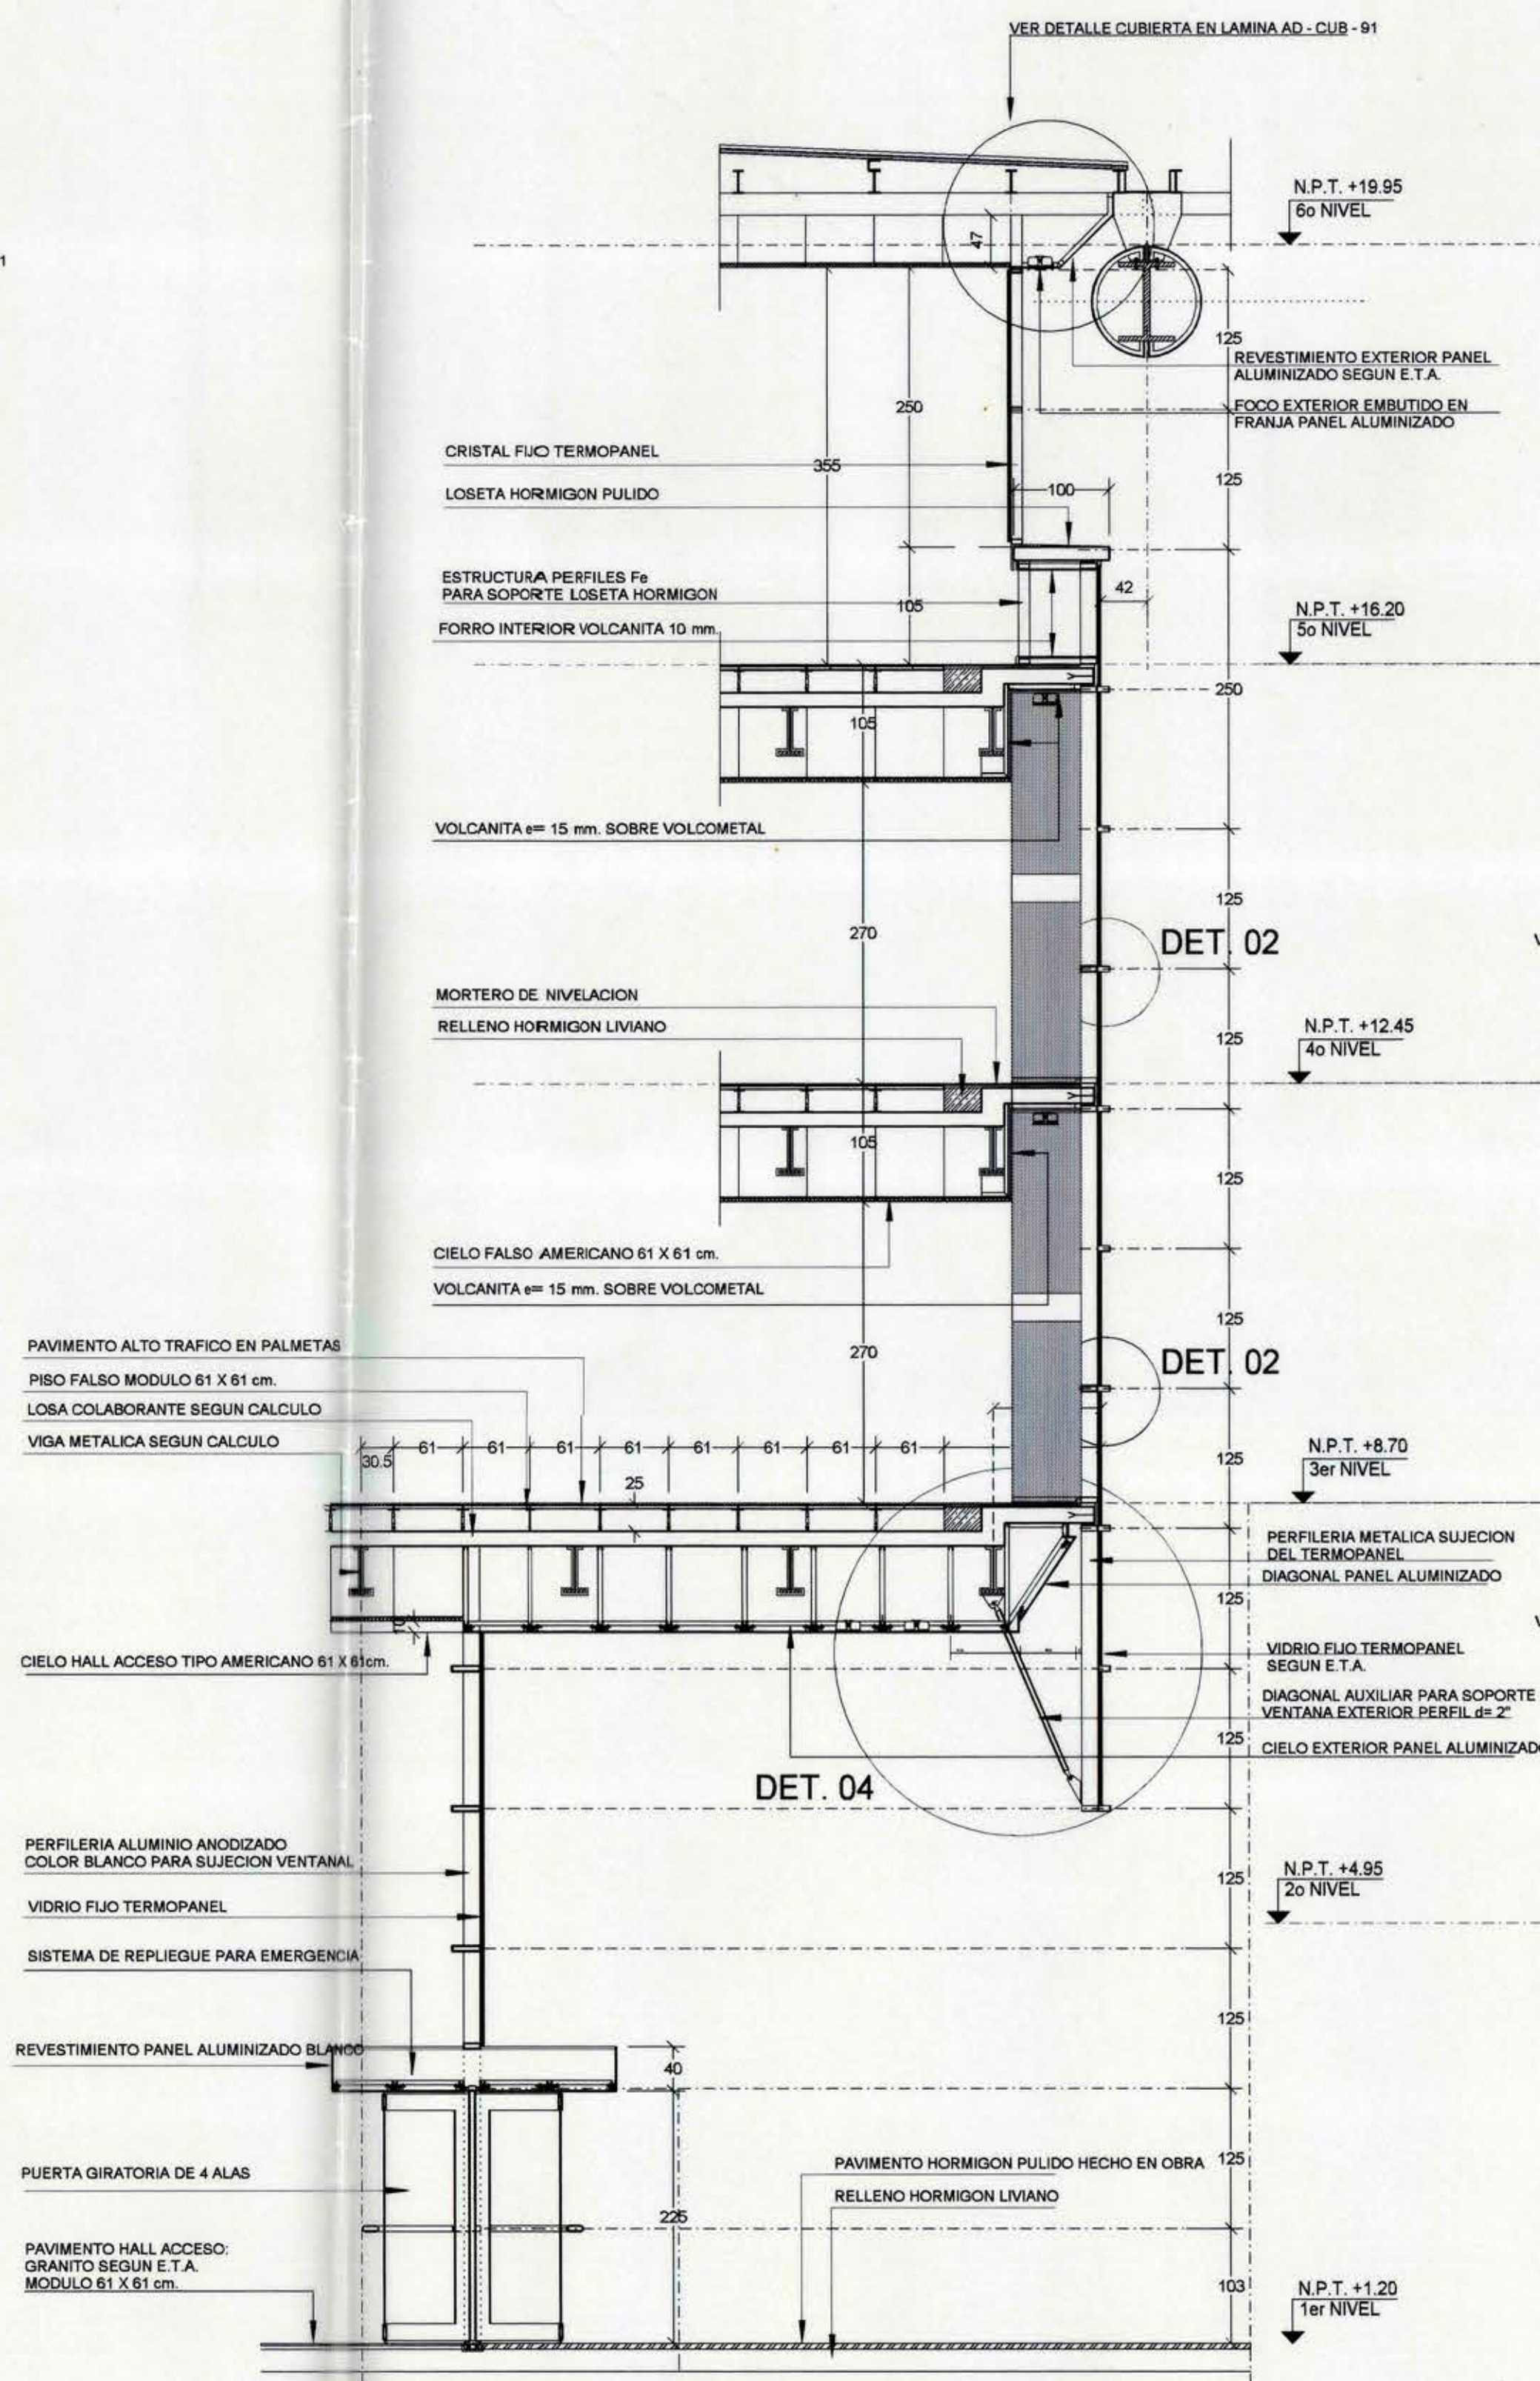

ELEVACION FACHADA ORIENTE
ENTRE EJES D y F
ESCALA 1:50

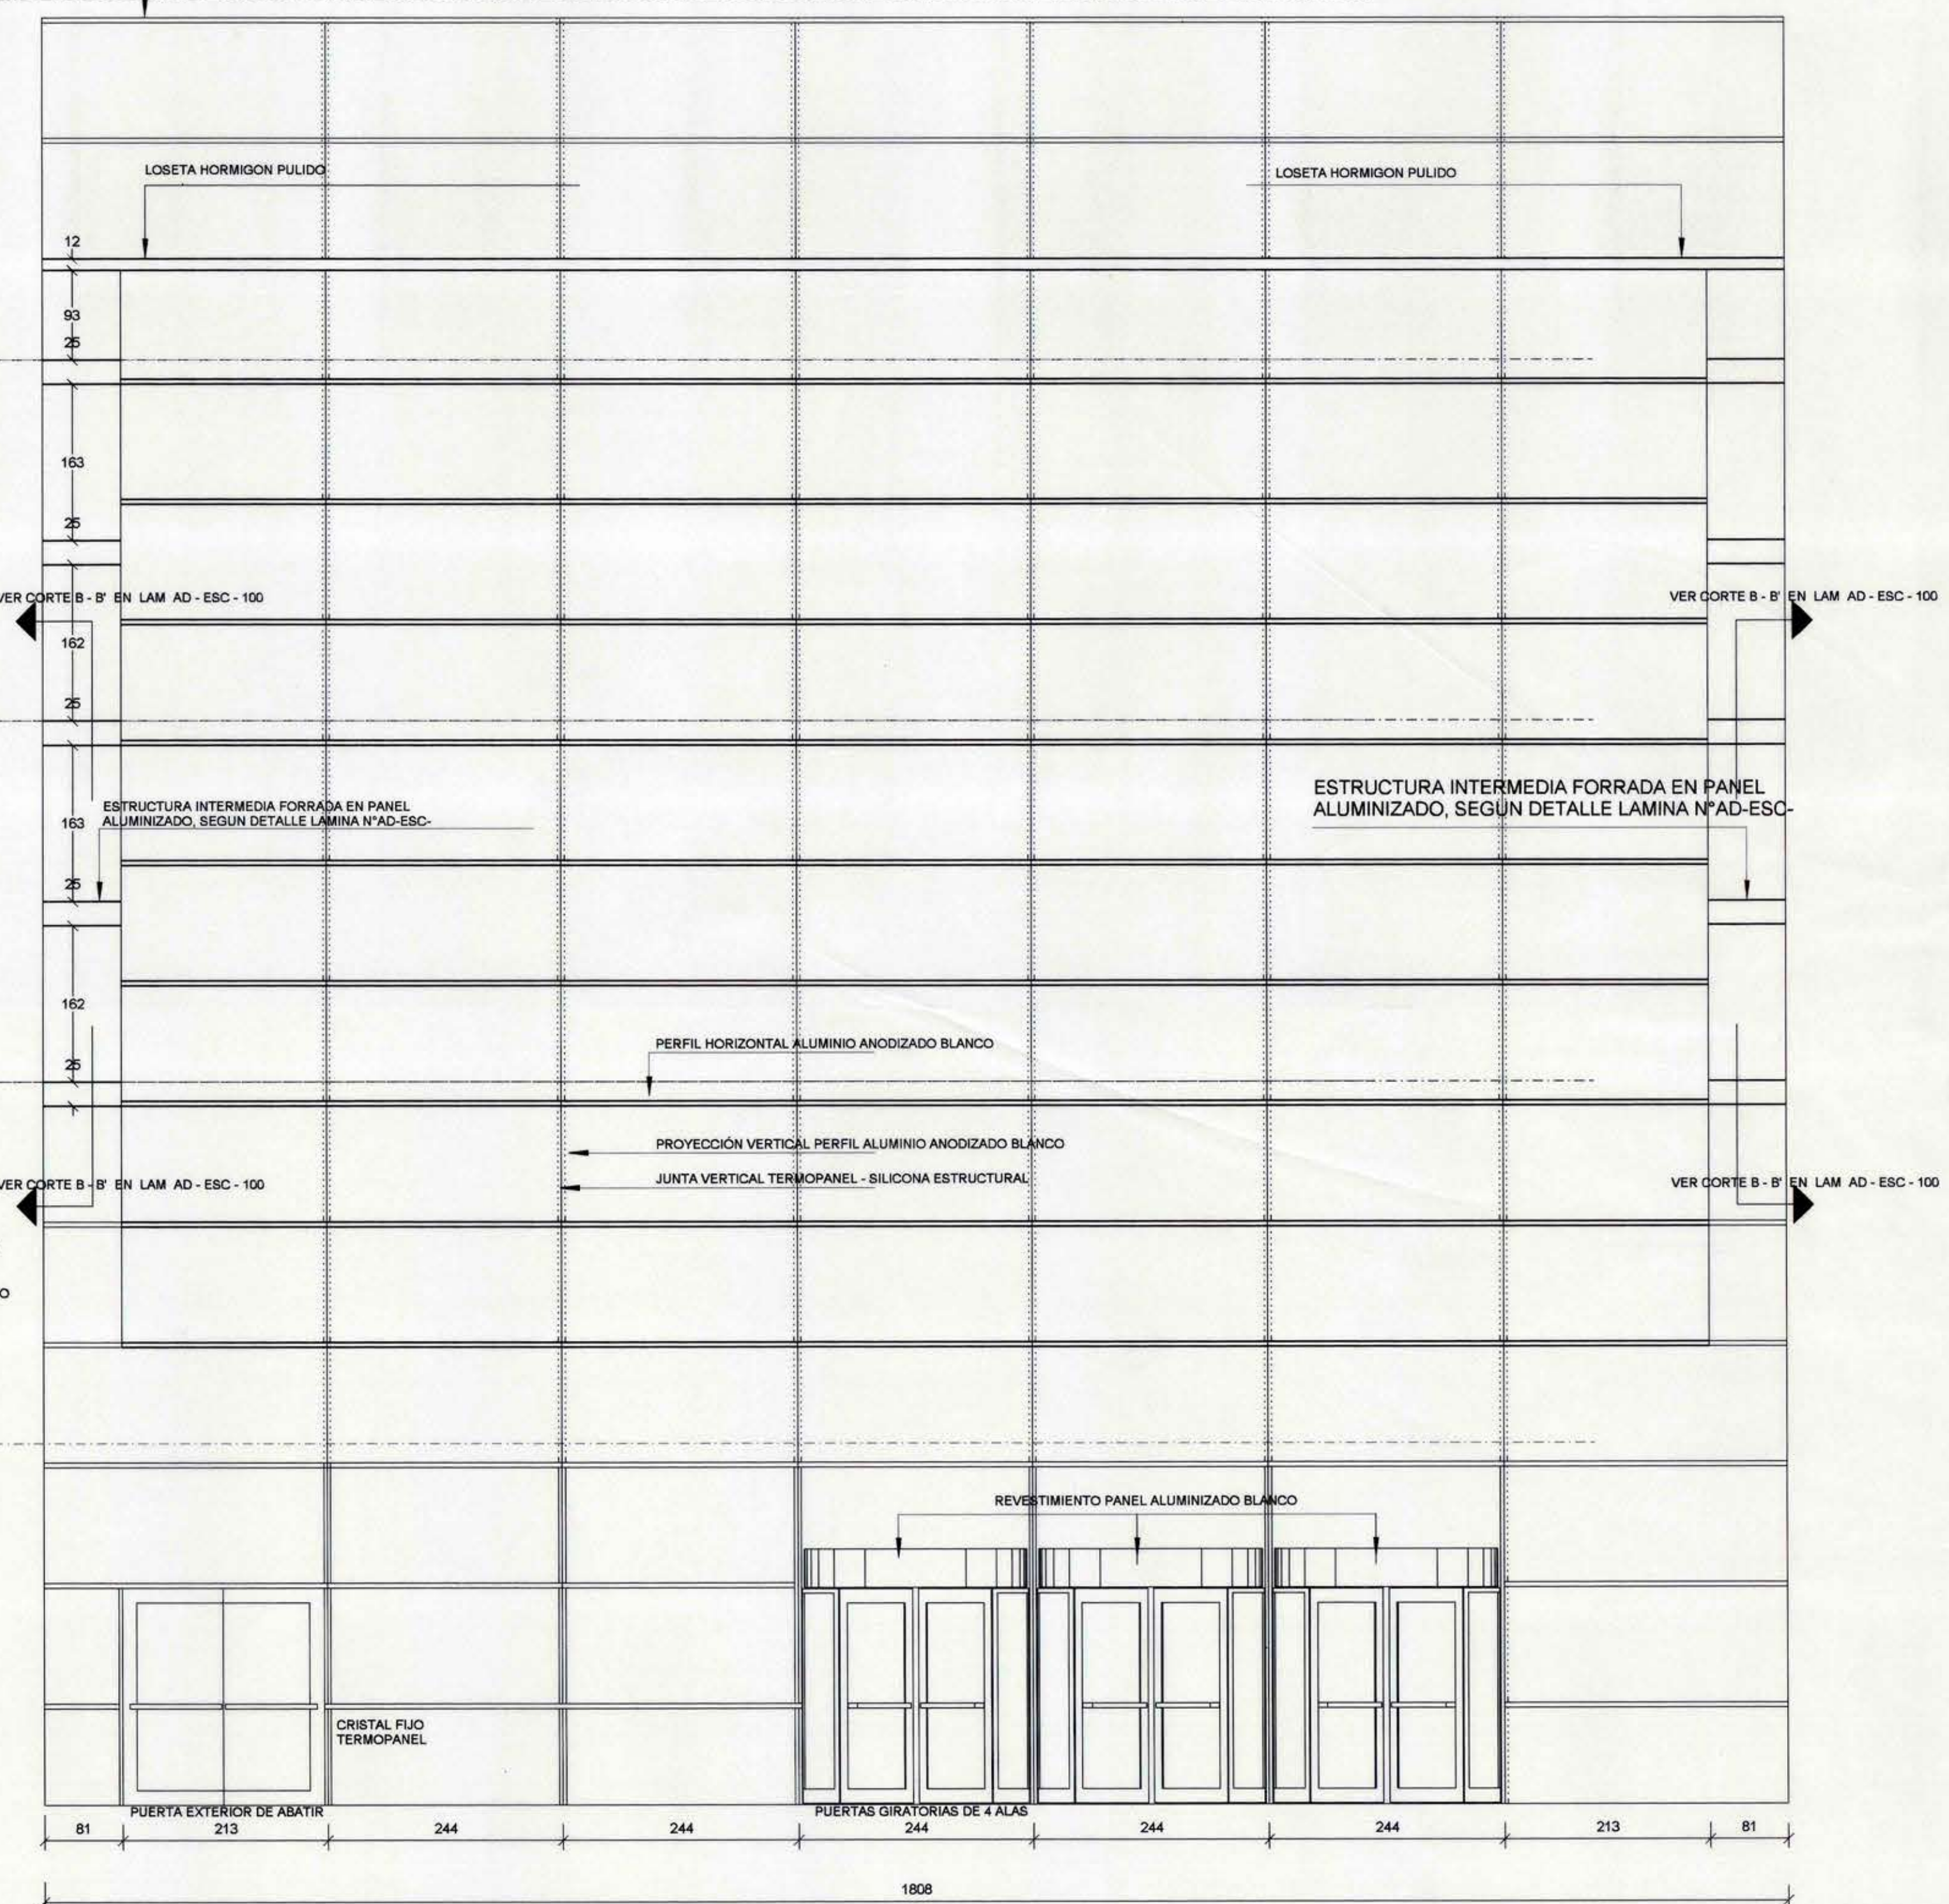

DETALLE 04
ESCALA 1:10

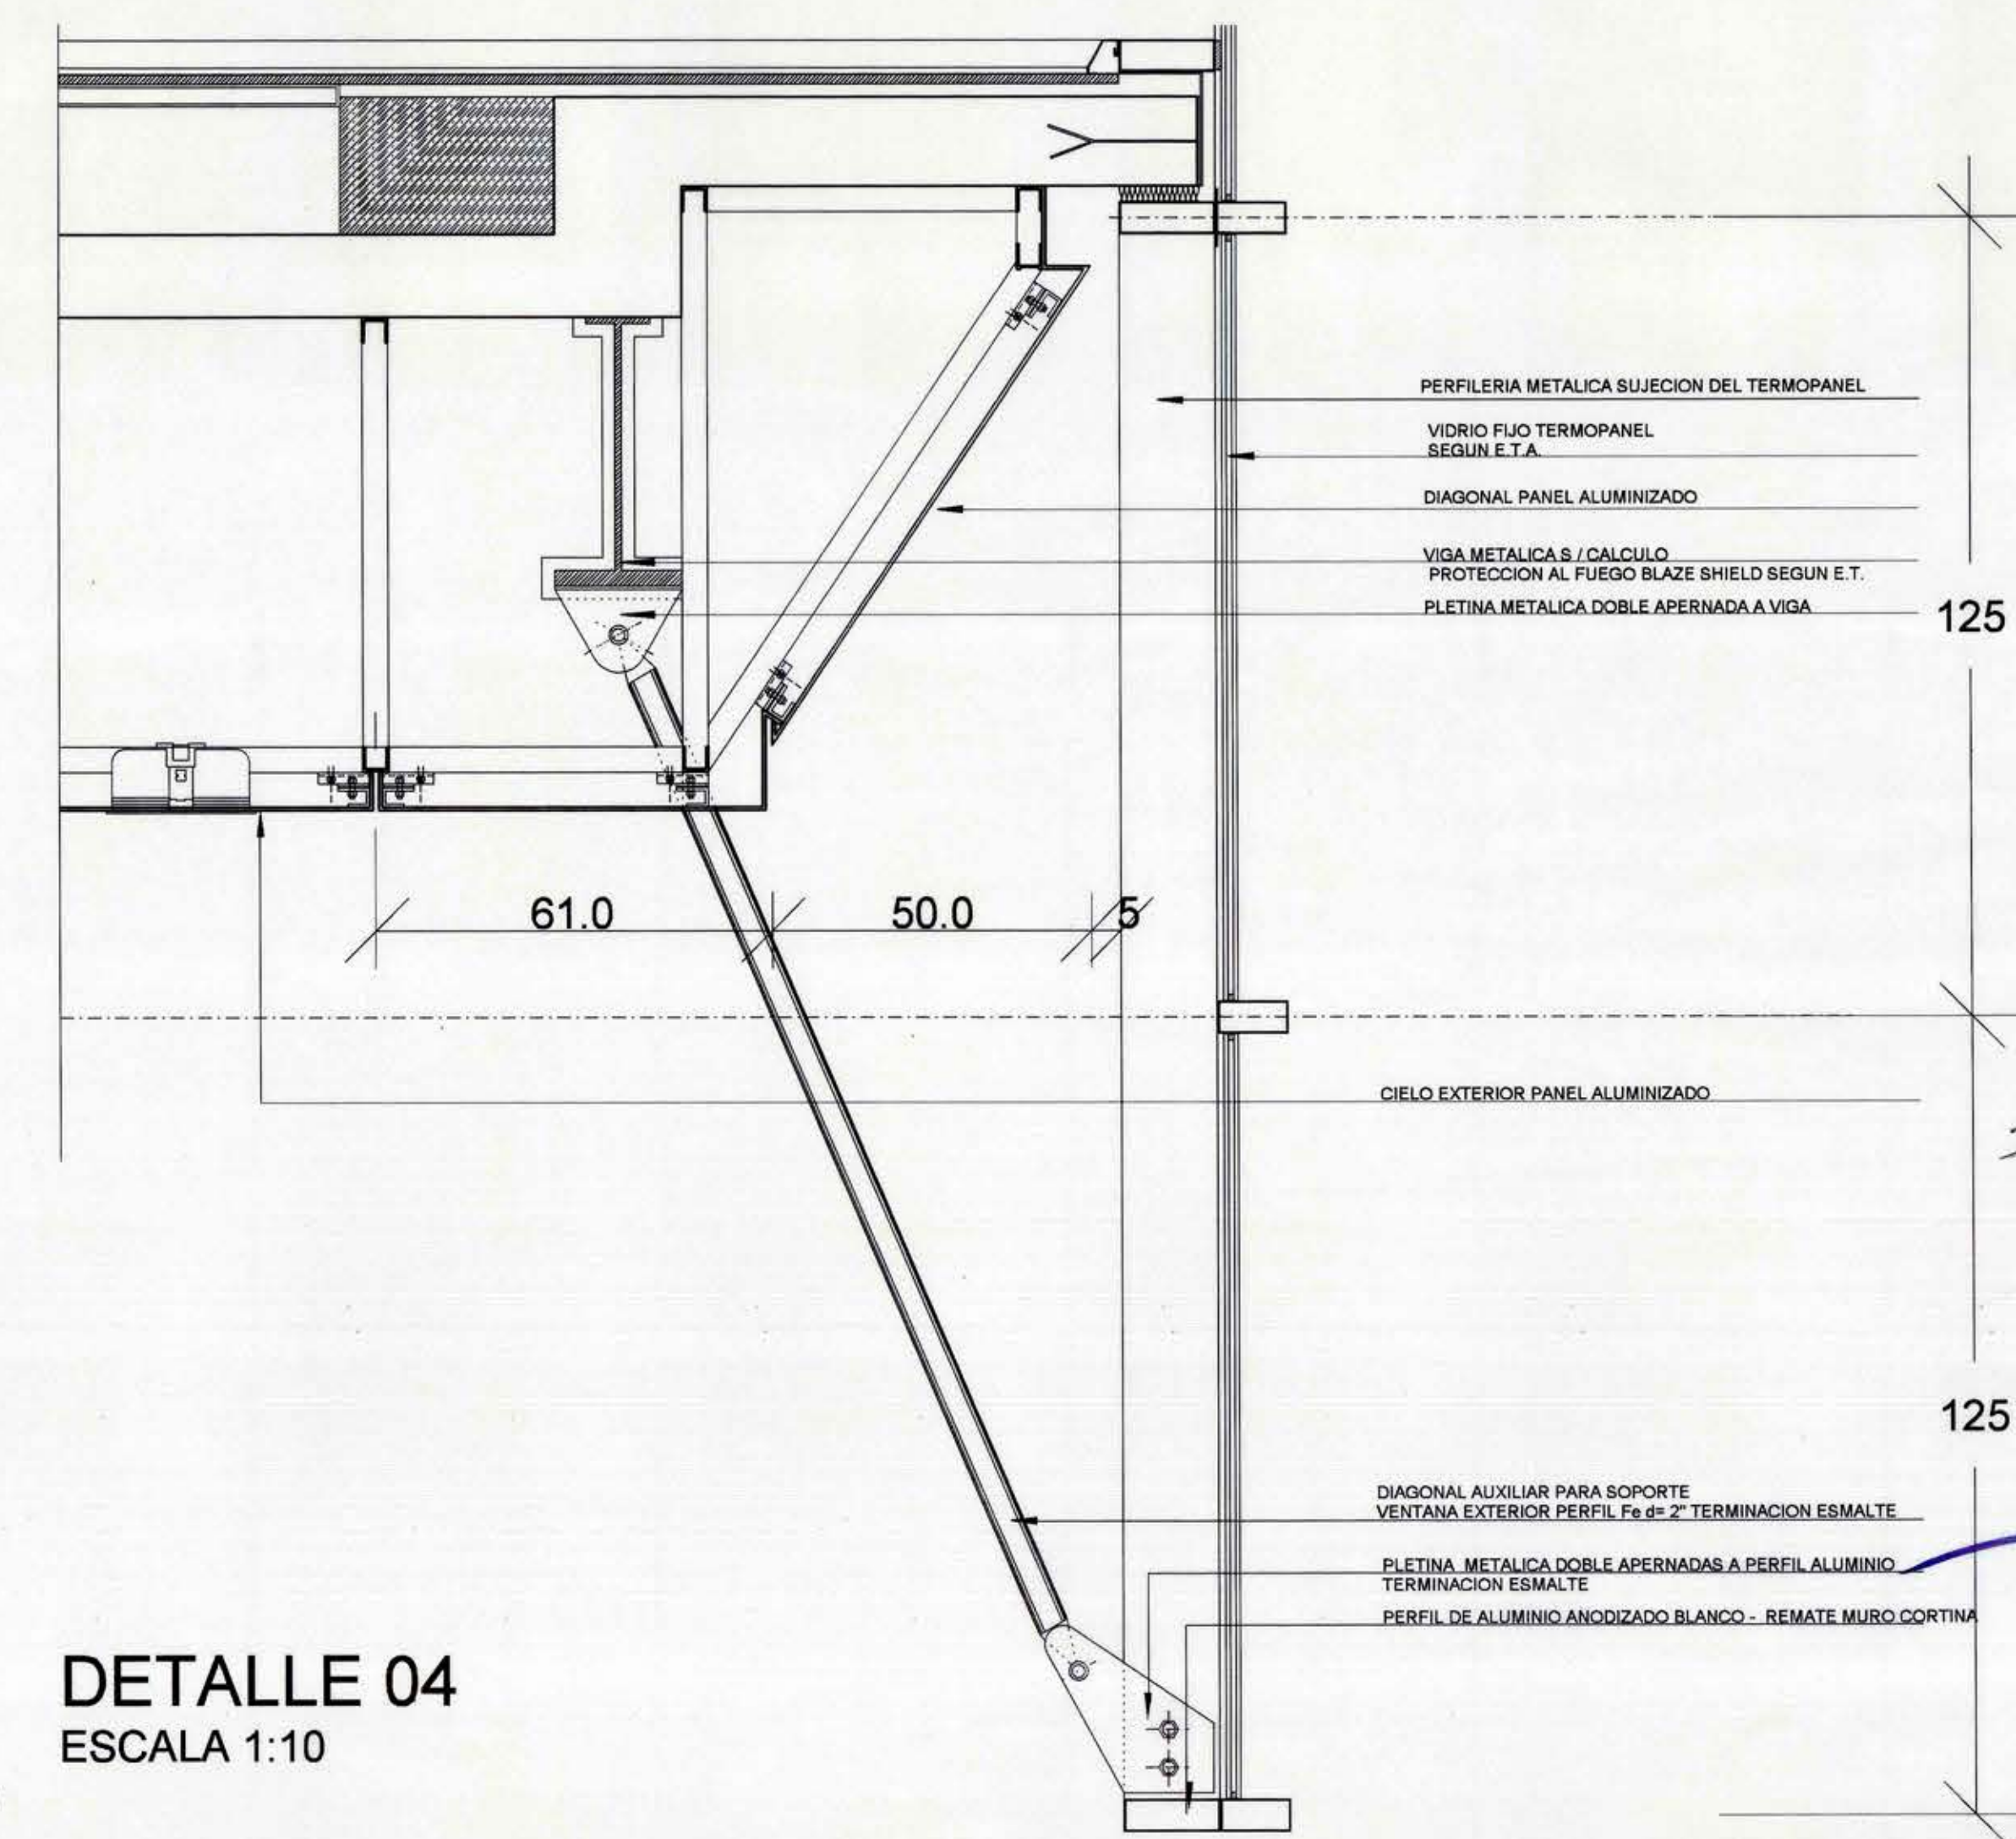

MOP DIRECCION DE ARQUITECTURA REGIONAL		EDIFICIO INSTITUTO DE NORMALIZACION PREVISIONAL	
REGION	METROPOLITANA	OBRA	EDIFICIO INSTITUTO DE NORMALIZACION PREVISIONAL
PROYECTO	BARTAGRO	PLANO	CORTE ESCANTILLON FACHADA ORIENTE Y PONIENTE
TITULO	EDIFICIO INSTITUTO DE NORMALIZACION PREVISIONAL	FECHA	14/12/98
