




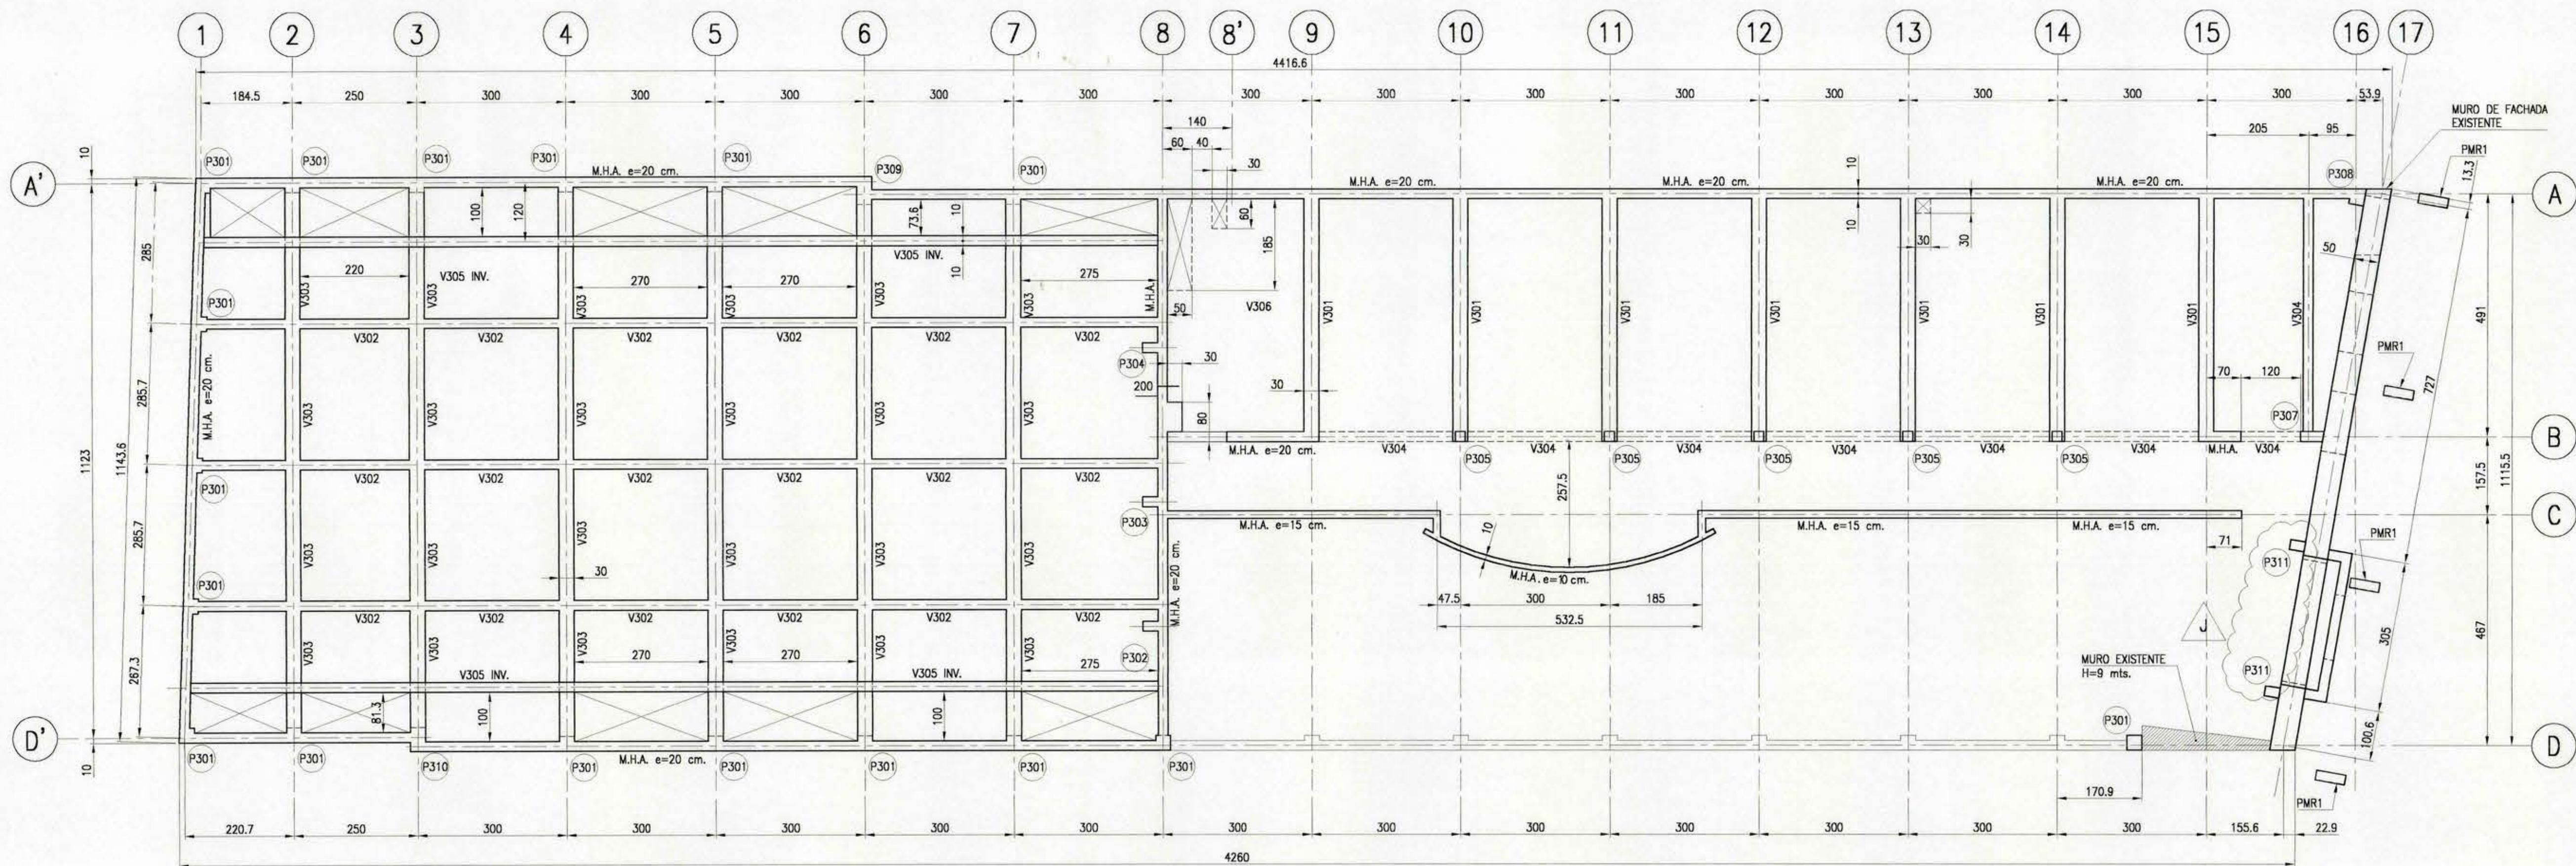


PLANTA DE ESTRUCTURA 3° PISO
ESC. 1:75

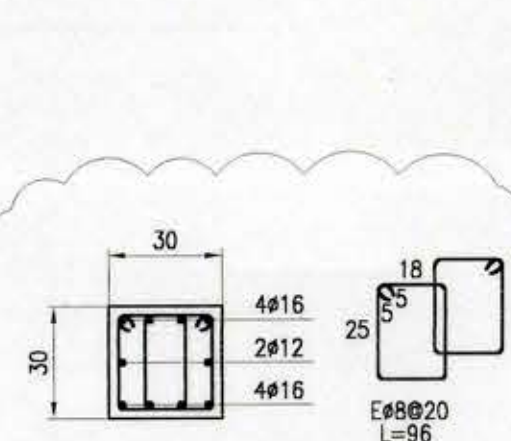


DETALLE PILAR P301
ESC. 1:20

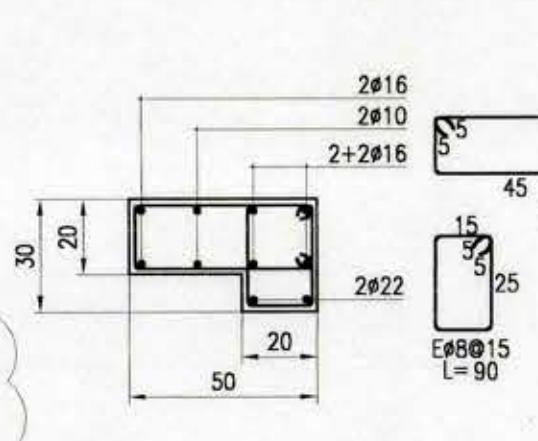


DETALLE PILAR P302
ESC. 1:20

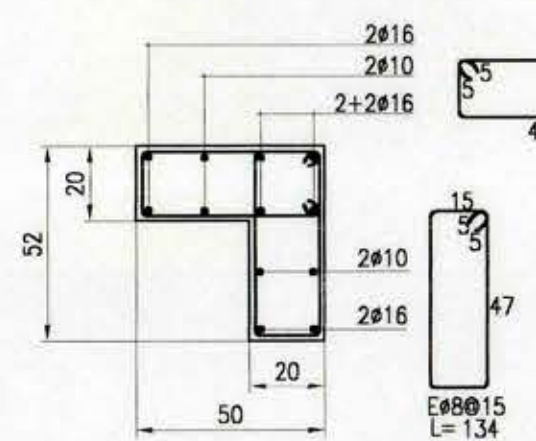


DETALLE PILAR P303
ESC. 1:20

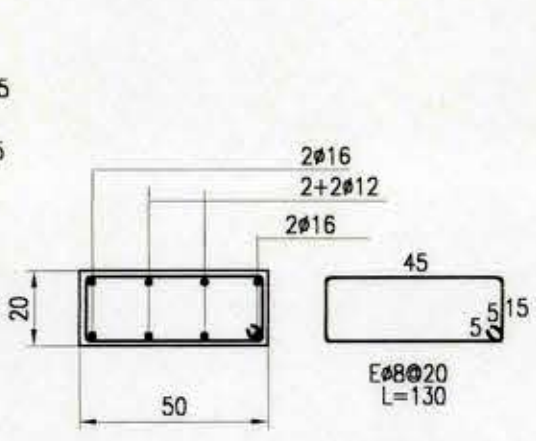


DETALLE PILAR P304
ESC. 1:20

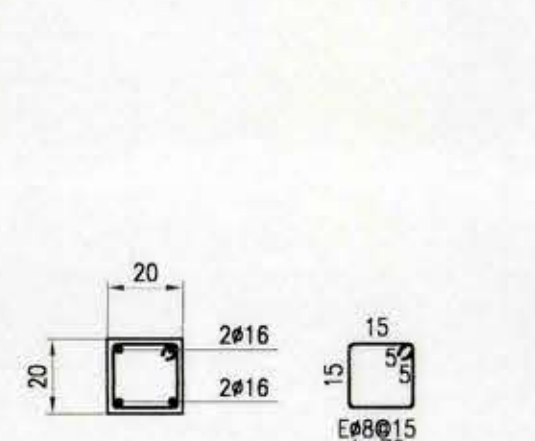


DETALLE PILAR P305
ESC. 1:20

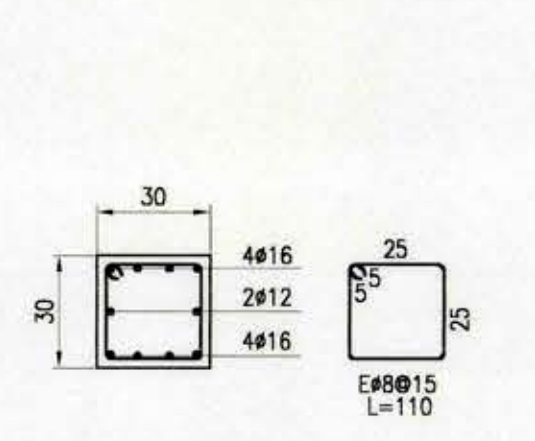


DETALLE VIGA V301
ESC. 1:20

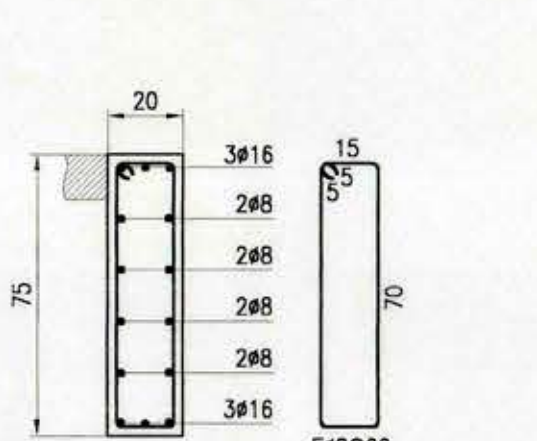


DETALLE VIGA V302
ESC. 1:20

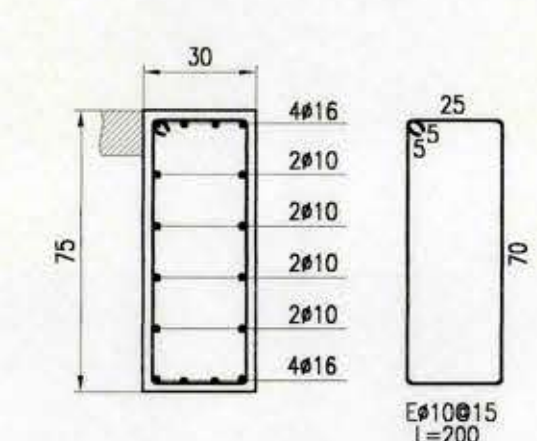


DETALLE VIGA V303
ESC. 1:20

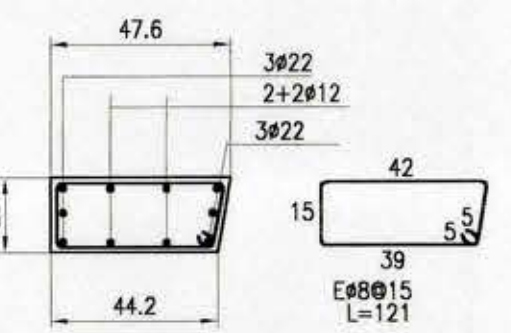


DETALLE PILAR P307
ESC. 1:20

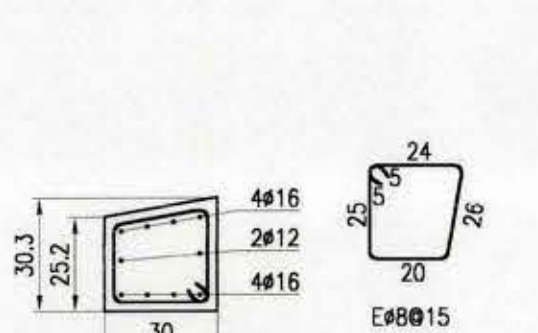


DETALLE PILAR P308
ESC. 1:20

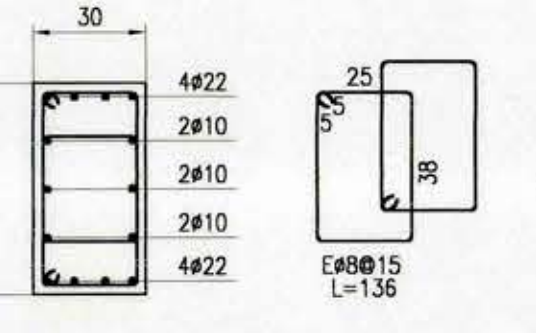


DETALLE PILAR P309
ESC. 1:20

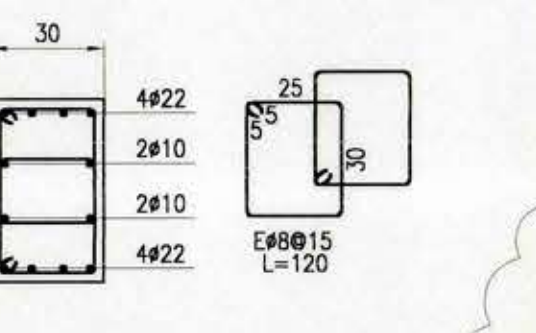


DETALLE PILAR P310
ESC. 1:20

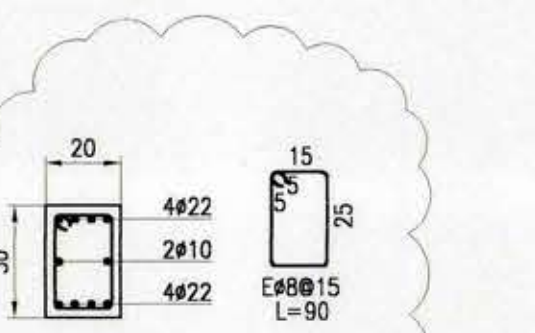

DETALLE PILAR P311
ESC. 1:20

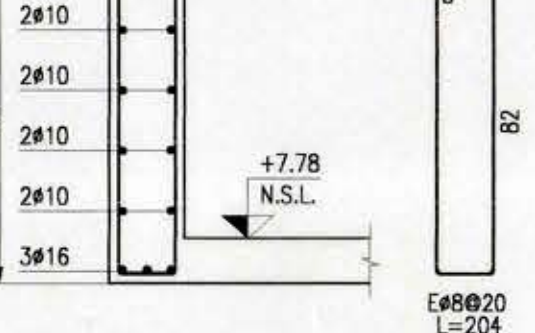

DETALLE VIGA V304
ESC. 1:20

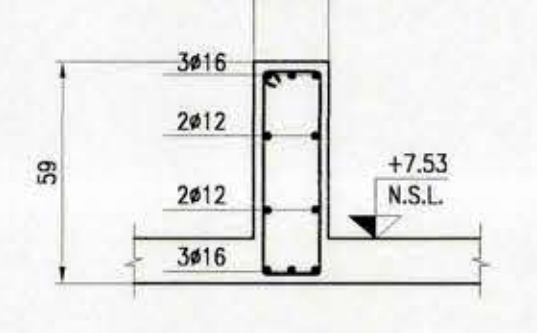

DETALLE VIGA V305 INV.
ESC. 1:20

REVISION	N°	POR	FECHA	REVISADO	DESCRIPCION	REVISION	N°	POR	FECHA	REVISADO	DESCRIPCION	REFERENCIA	DIBUJO N°	DESCRIPCION	DIBUJO	J.M.P.	FECHA	NOV/2003	ROJAS & ASOCIADOS	INGENIERIA ESTRUCTURAL	ICR459E03	REVISION	J
E	J.M.P.	JUL/2004	C.R.G.		EMITIDO PARA PROPUESTA	J	J.F.G.	AGO/2005	C.R.G.		SE ADICIONA PILAR P311												
D	J.M.P.	ABR/2004	C.R.G.		EMITIDO PARA REVISION	I	J.F.G.	AGO/2005	C.R.G.		SE DIBUJA ITERACCION CON MURO EXISTENTE												
C	J.M.P.	ABR/2004	C.R.G.		MODIFICACION POR ARQUITECTURA	H	J.M.P.	JUL/2005	C.R.G.		MODIFICACION POR REPLANTEO												
B	J.M.P.	DIC/2003	C.R.G.		MODIFICACION POR ARQUITECTURA																		
A	J.M.P.	NOV/2003	C.R.G.		EMITIDO PARA REVISION	E	J.F.G.	SEP/2004	C.R.G.		EMITIDO PARA PROPUESTA												

PROPIETARIO Y PROYECTO:		SIDARTE	
		CENTRO DE EXTENSION CULTURAL SIDARTE	
CONTENIDO:		PLANTA DE ESTRUCTURA 3° PISO	
ESCALA:	INDICADAS	CAD FILE:	C:\
UBICACION:	ERNESTO P. LAGARRIGUE #128-131	PLANO N°:	ICR459E03
RECOLETA			