



CALLE SAN DIONISIO

ARCHIVO TECNICO
 Departamento de Arquitectura
 Dirección General de Obras Públicas
 S. A. I. V. C. S. S. S.

Ubicación:
 Estado:
 Cantidad:
 Carpeta:
 No. del Plano:
 Fecha de Entrada: 30 de 31 de 1932

CALLE SAN ALONSO

CALLE BASCUÑAN GUERRERO

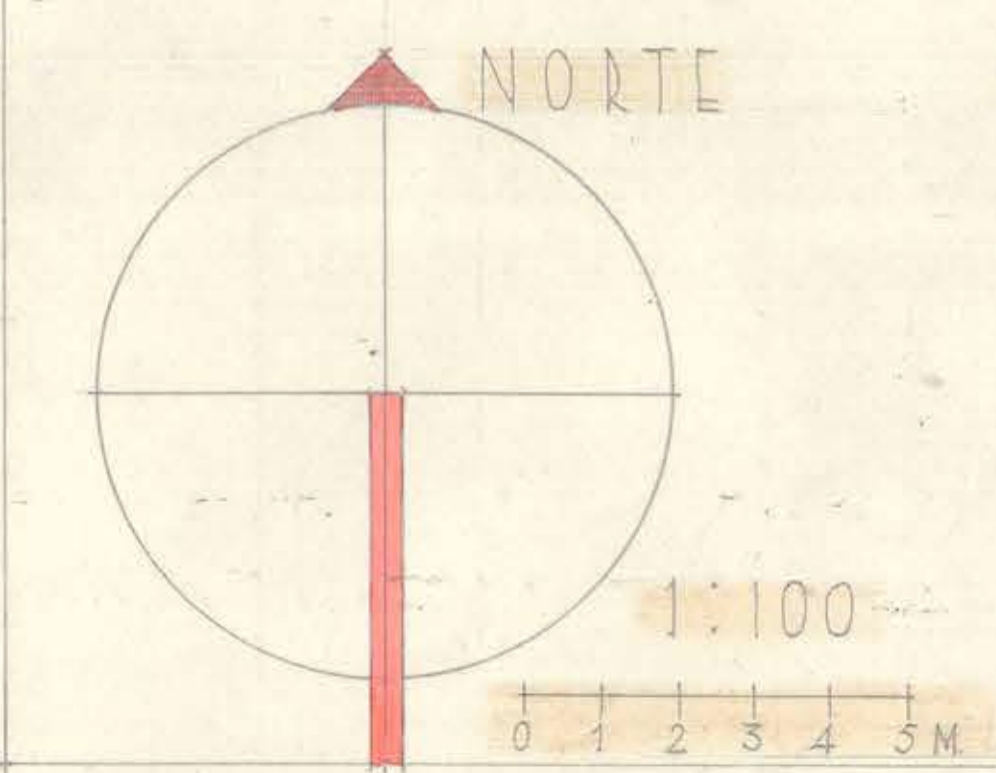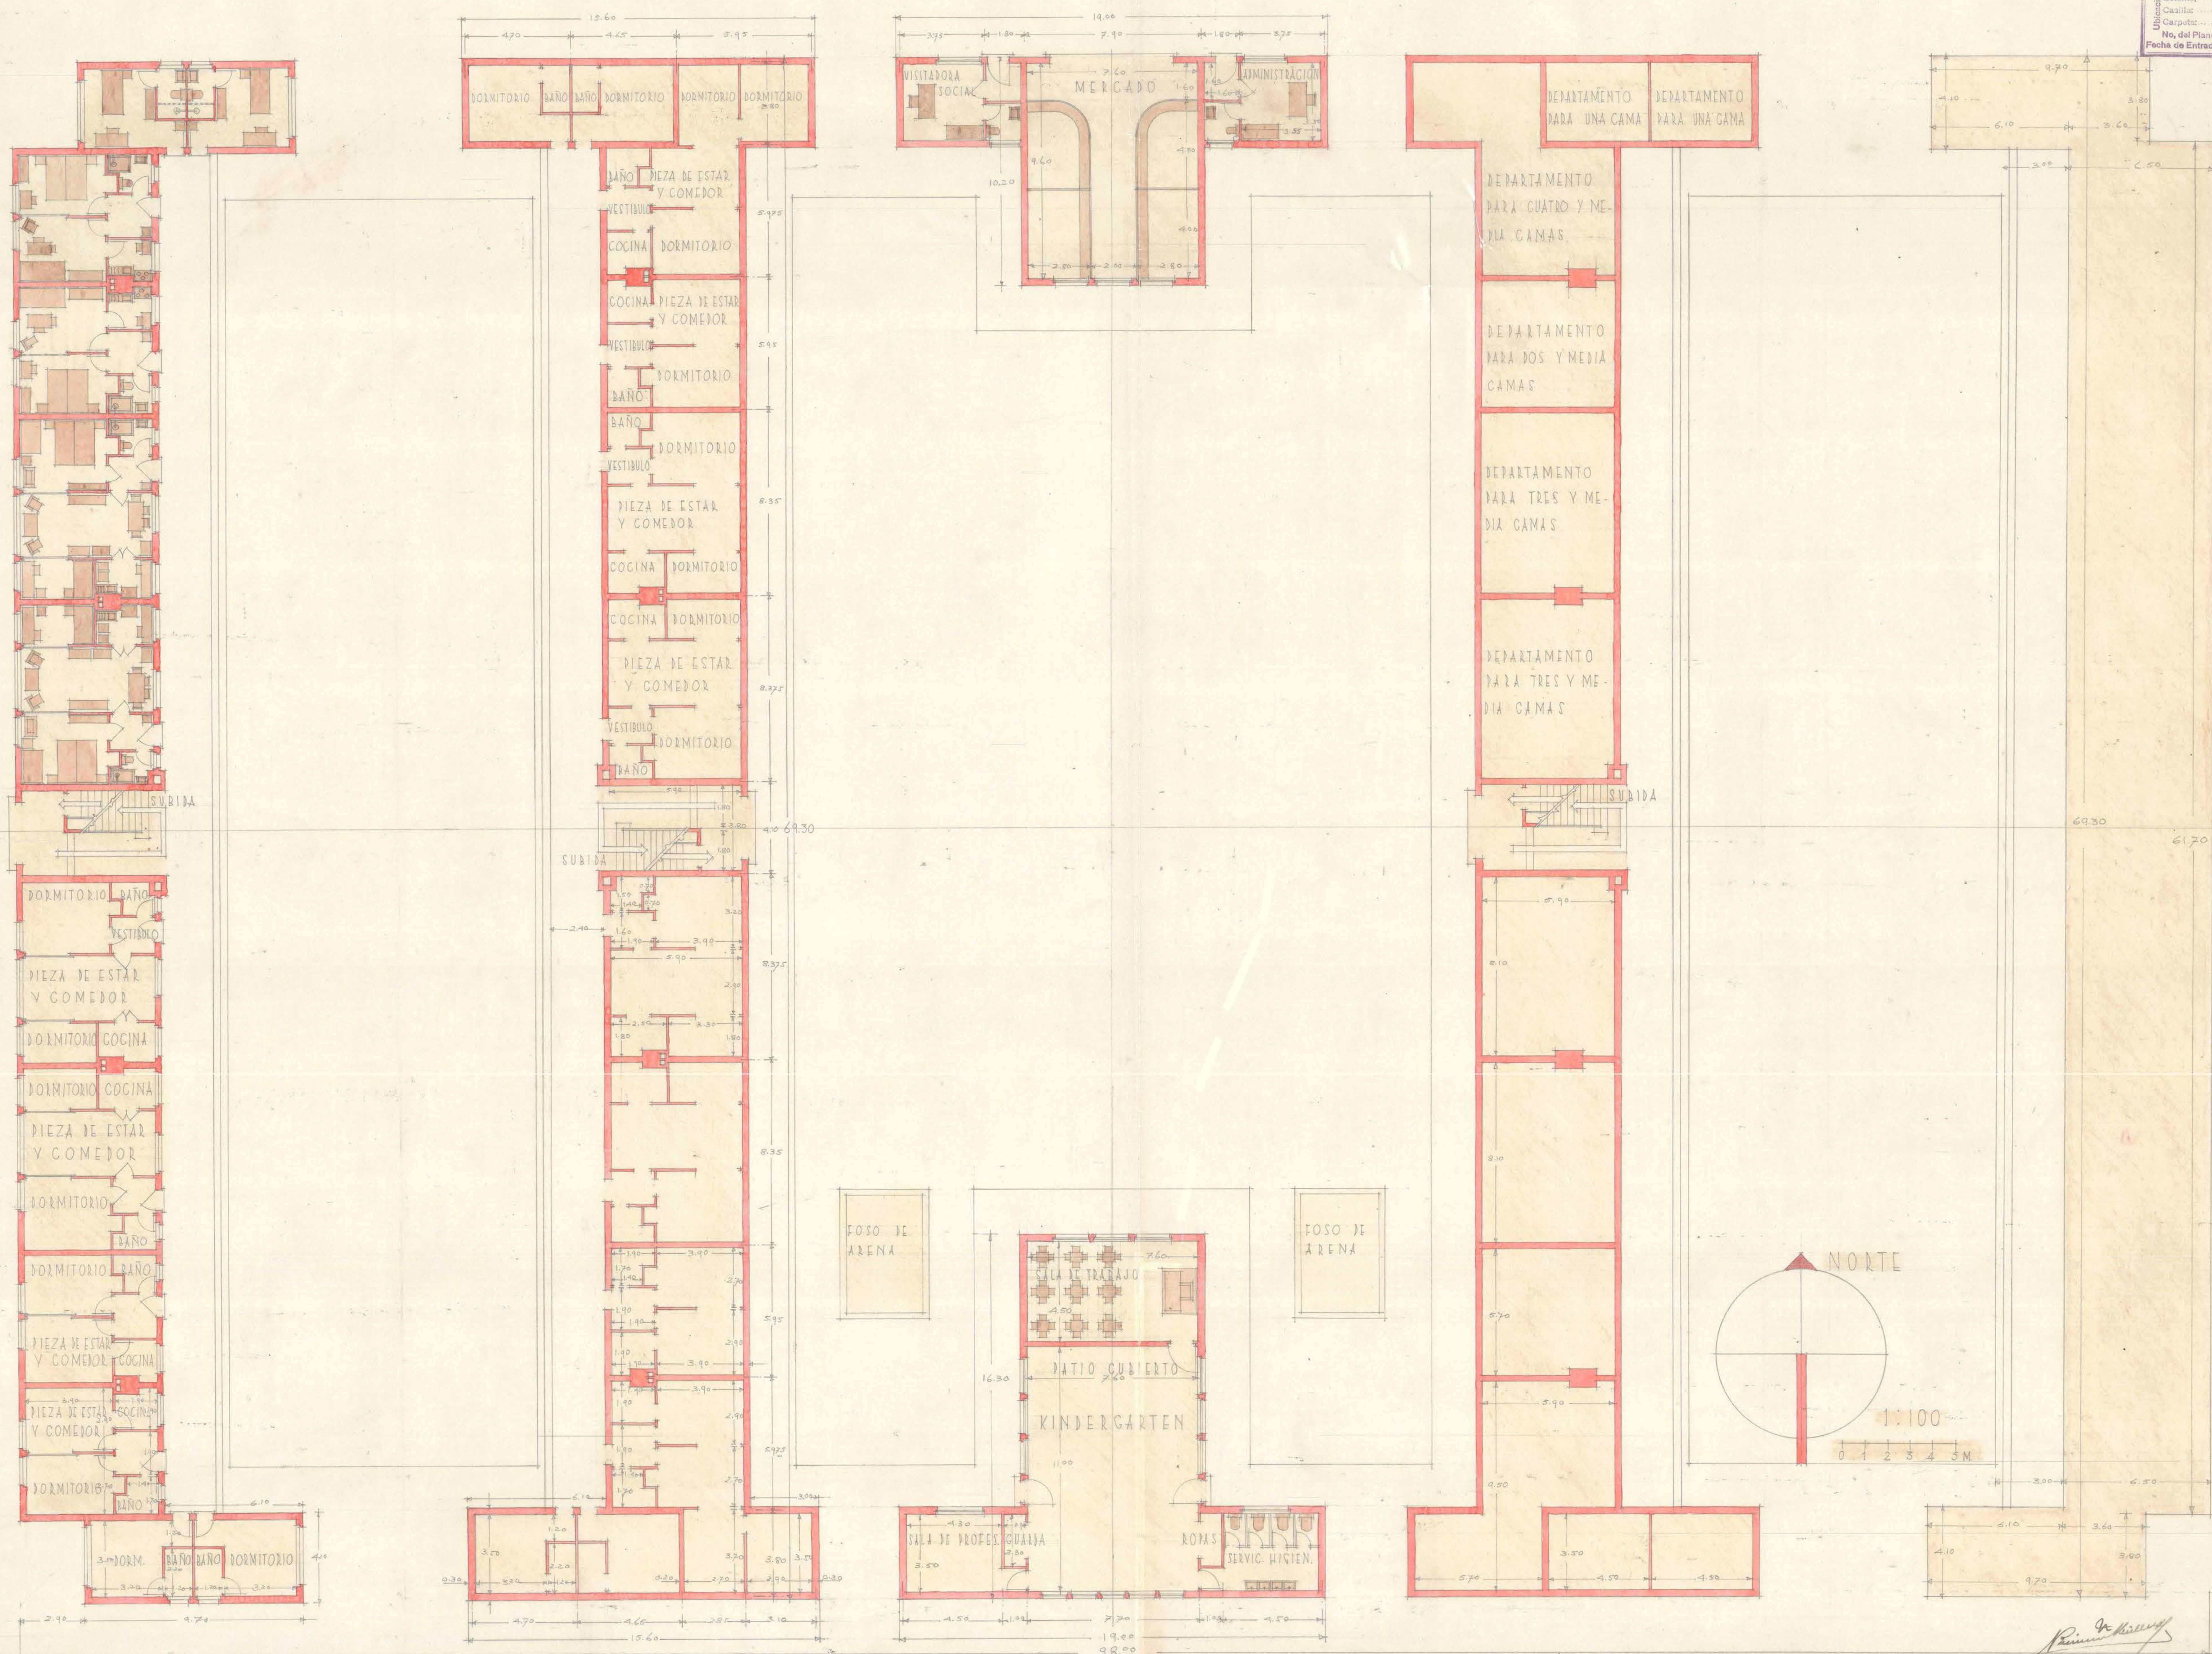

Manuel de la Cruz

CALLE DABLO URZUA

DIBUJO *Manuel de la Cruz* JULIO 1932