


DIRECCION GENERAL DE OBRAS PUBLICAS
DEPARTAMENTO DE ARQUITECTURA


ESTACION FRUTICOLA DE EL QVI
PLANO GENERAL Y CORTE TRANSVERSAL

SANTIAGO, AGOSTO DE 1929

Luis B. Ballester
J. B. Ballester
J. B. Ballester

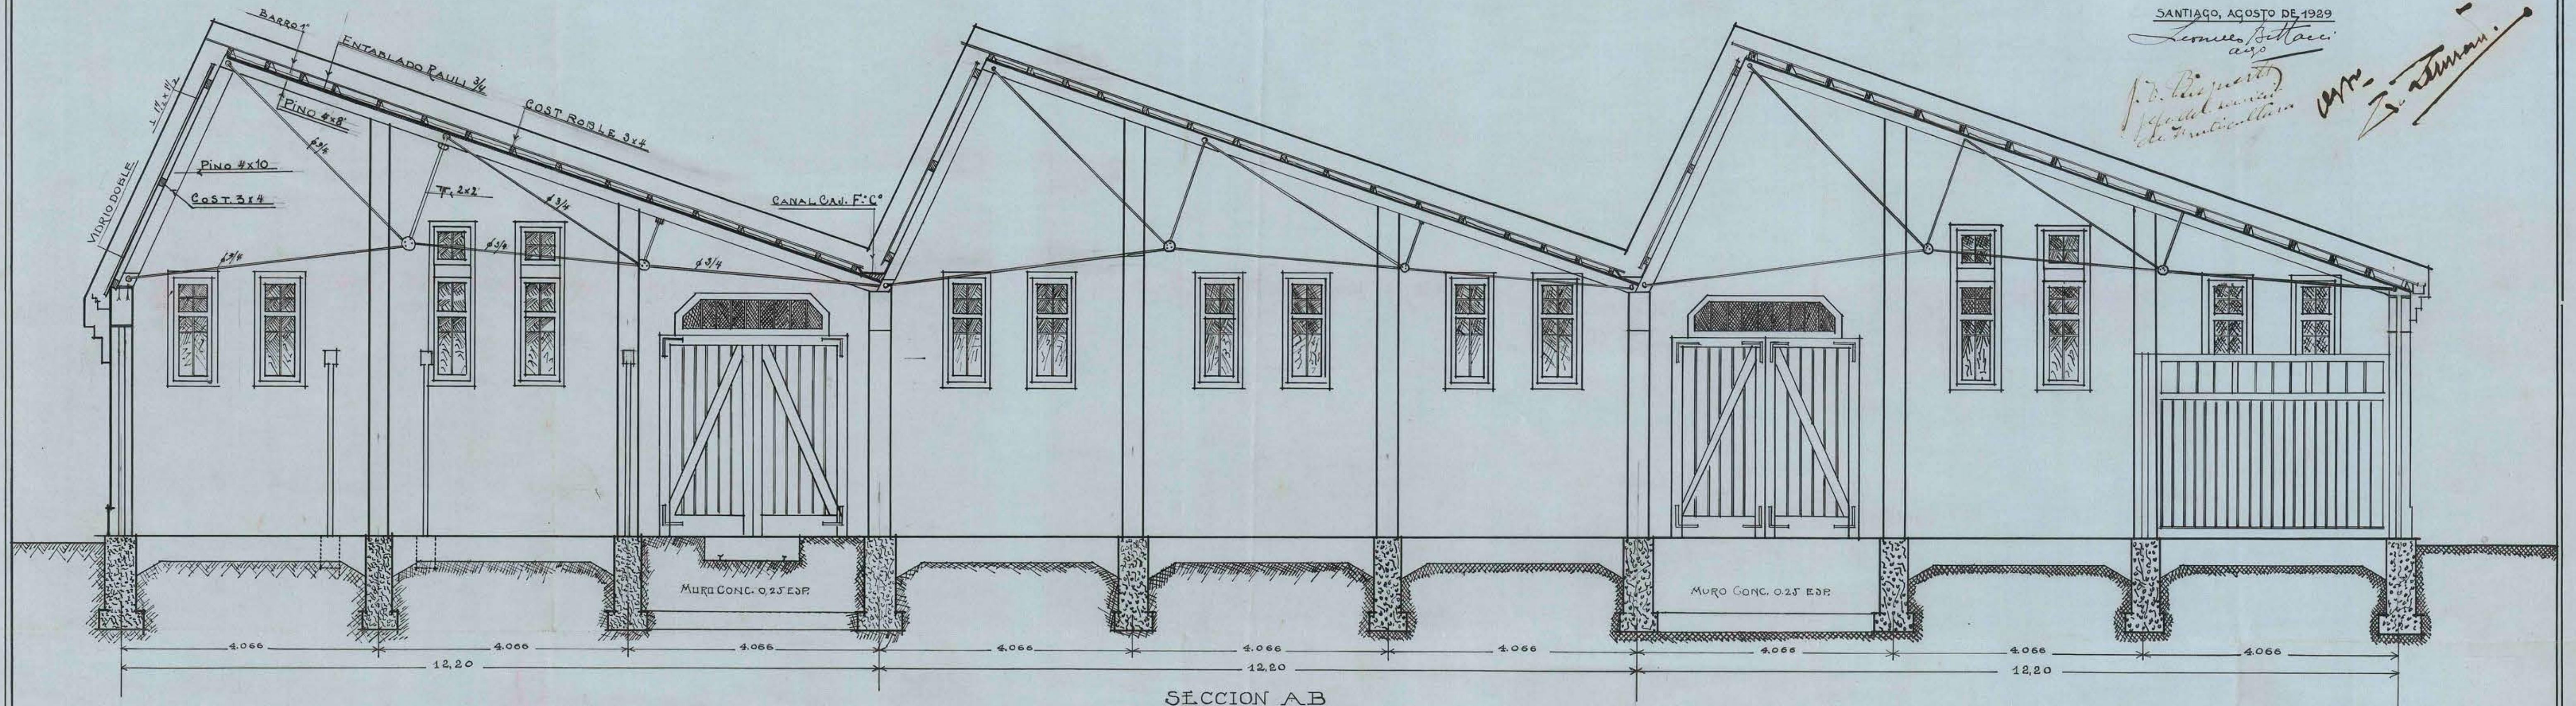

SECCION A-B

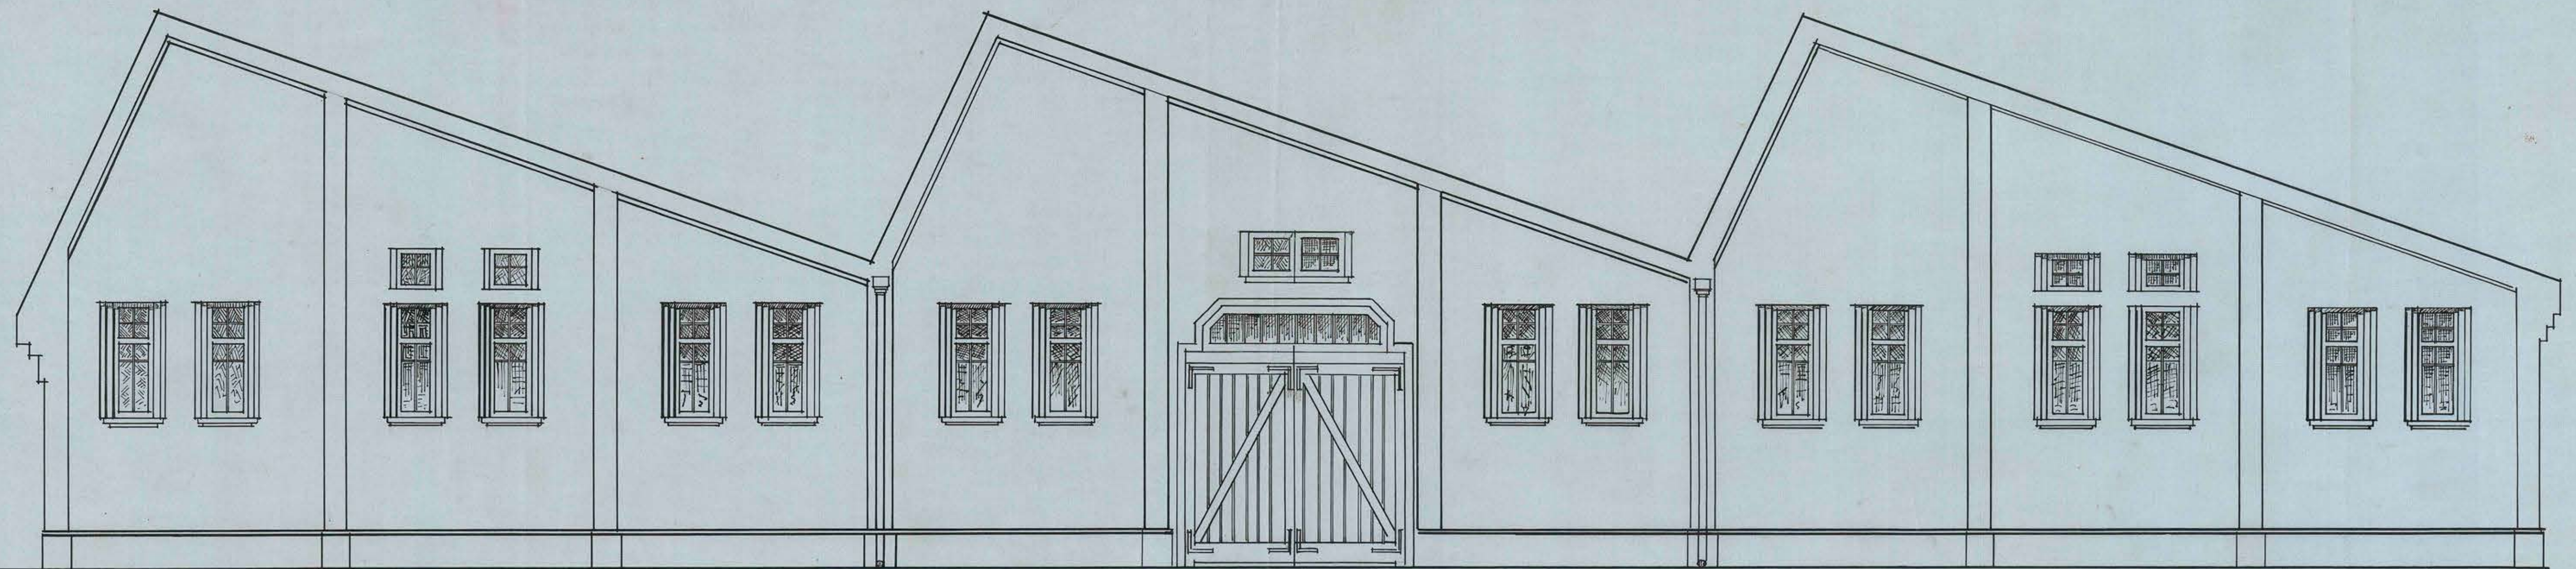

FACHADA ORIENTE

Dibujos: Santiago Merino Cere