


TERRENO I EDIFICIOS DE LA ESCUELA FRANCISCO OLEA.

— ESALA : 0^m005 —

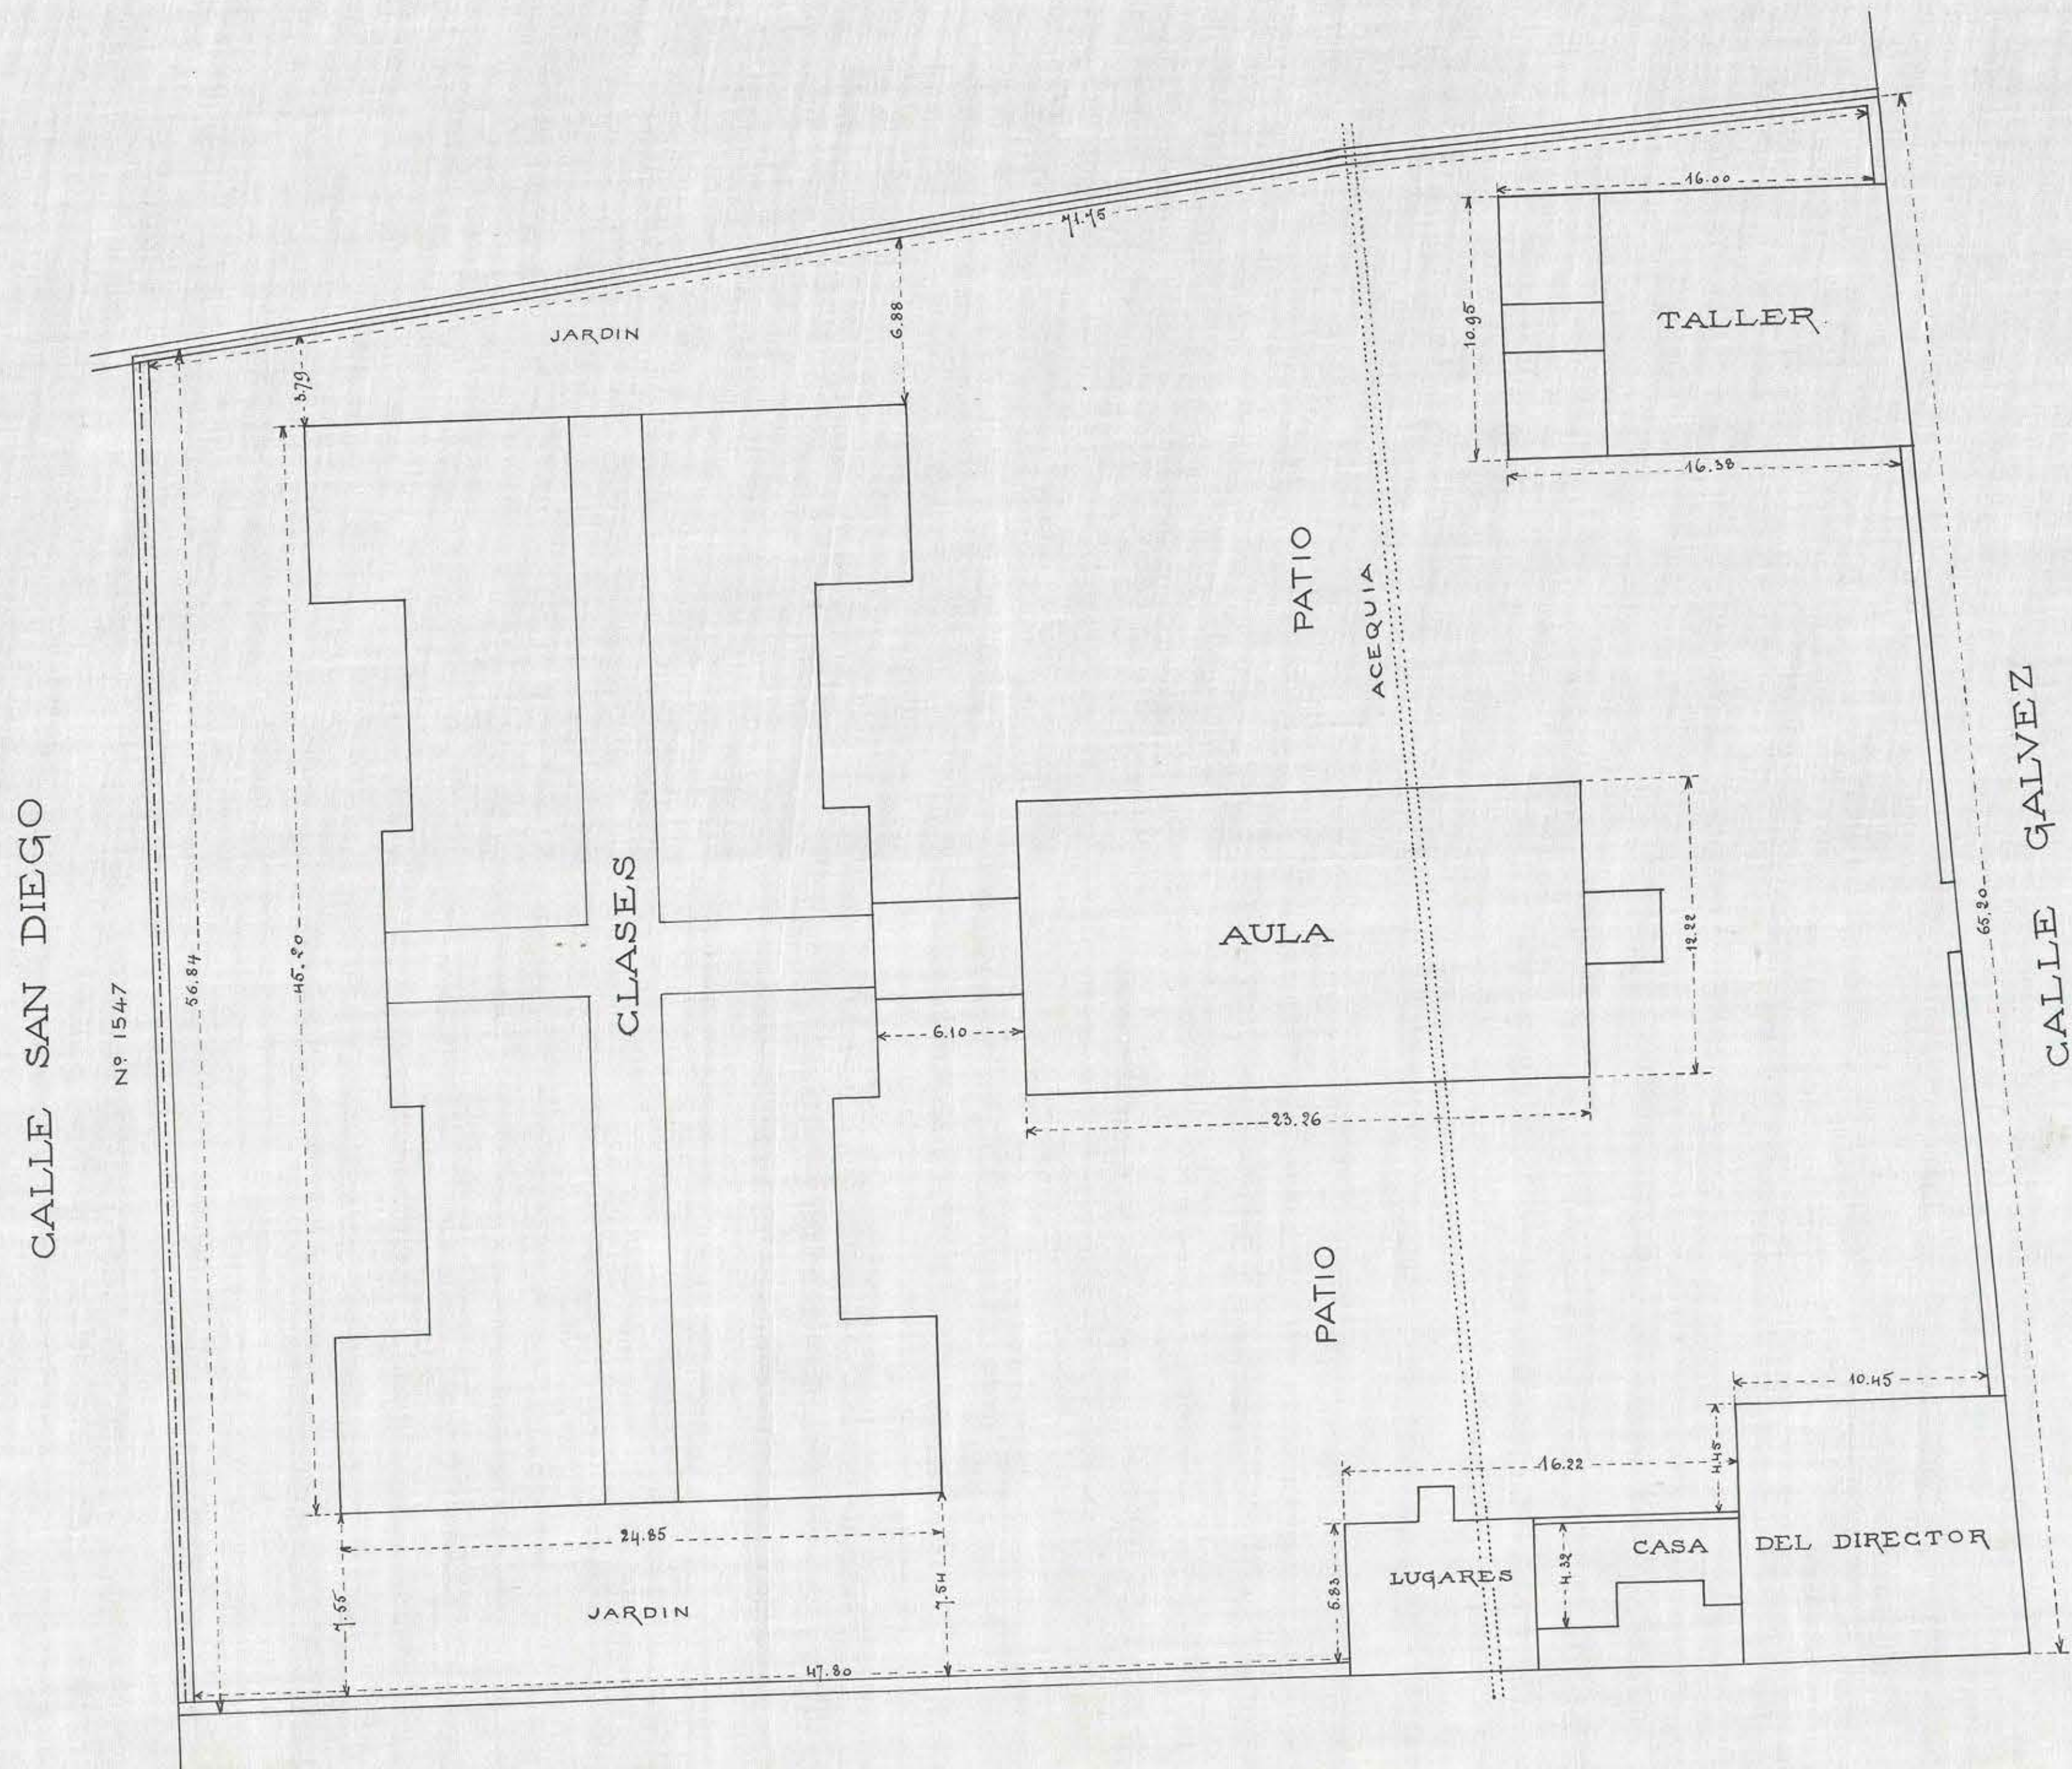

SANTIAGO, AGOSTO DE 1904.
Plano para tasacion
Luis Jacobo