



PROYECTO PARA
EL GIMNASIO EN EL
ESTERNADO NORMAL DE LA ES. FR^{co} OLEA.

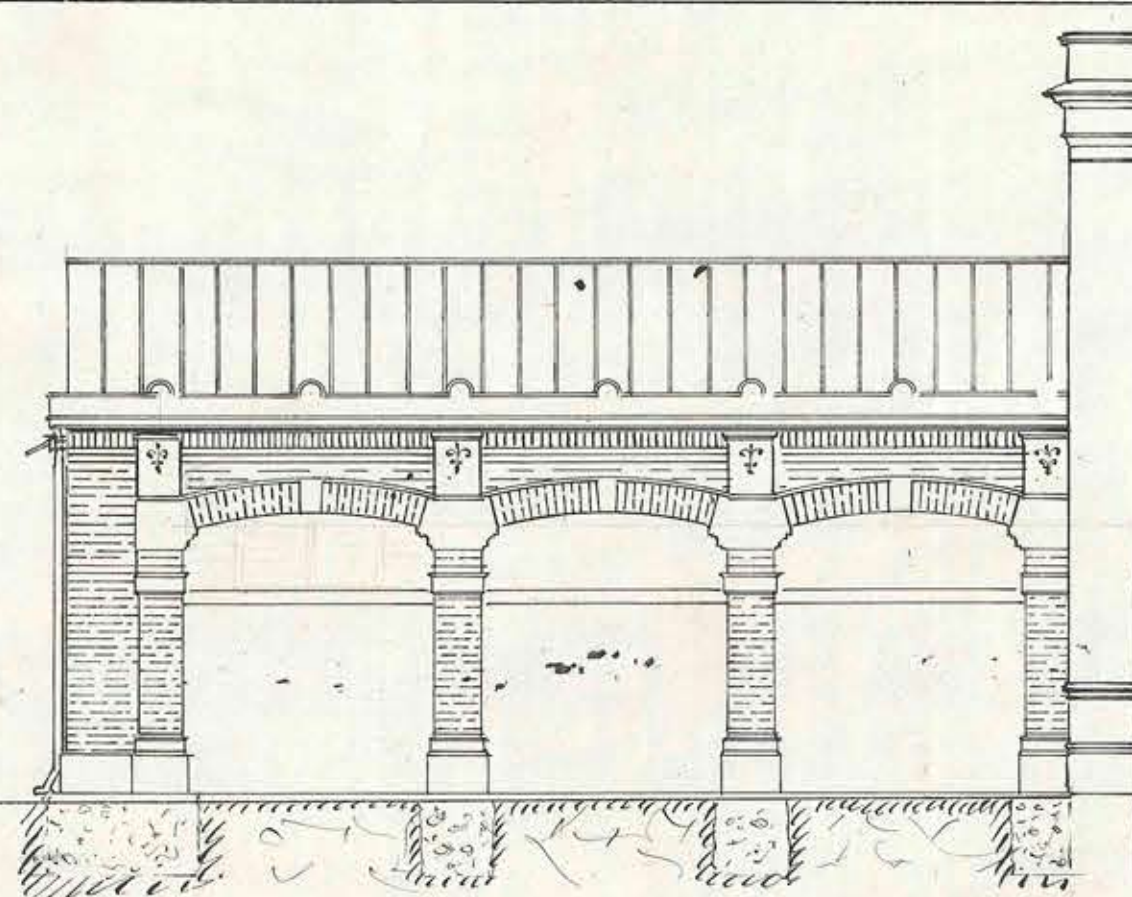

FACHADA DEL GIMNASIO AL PATIO.

ESCALA de 0.01 = 1

CALLE DE GALVEZ

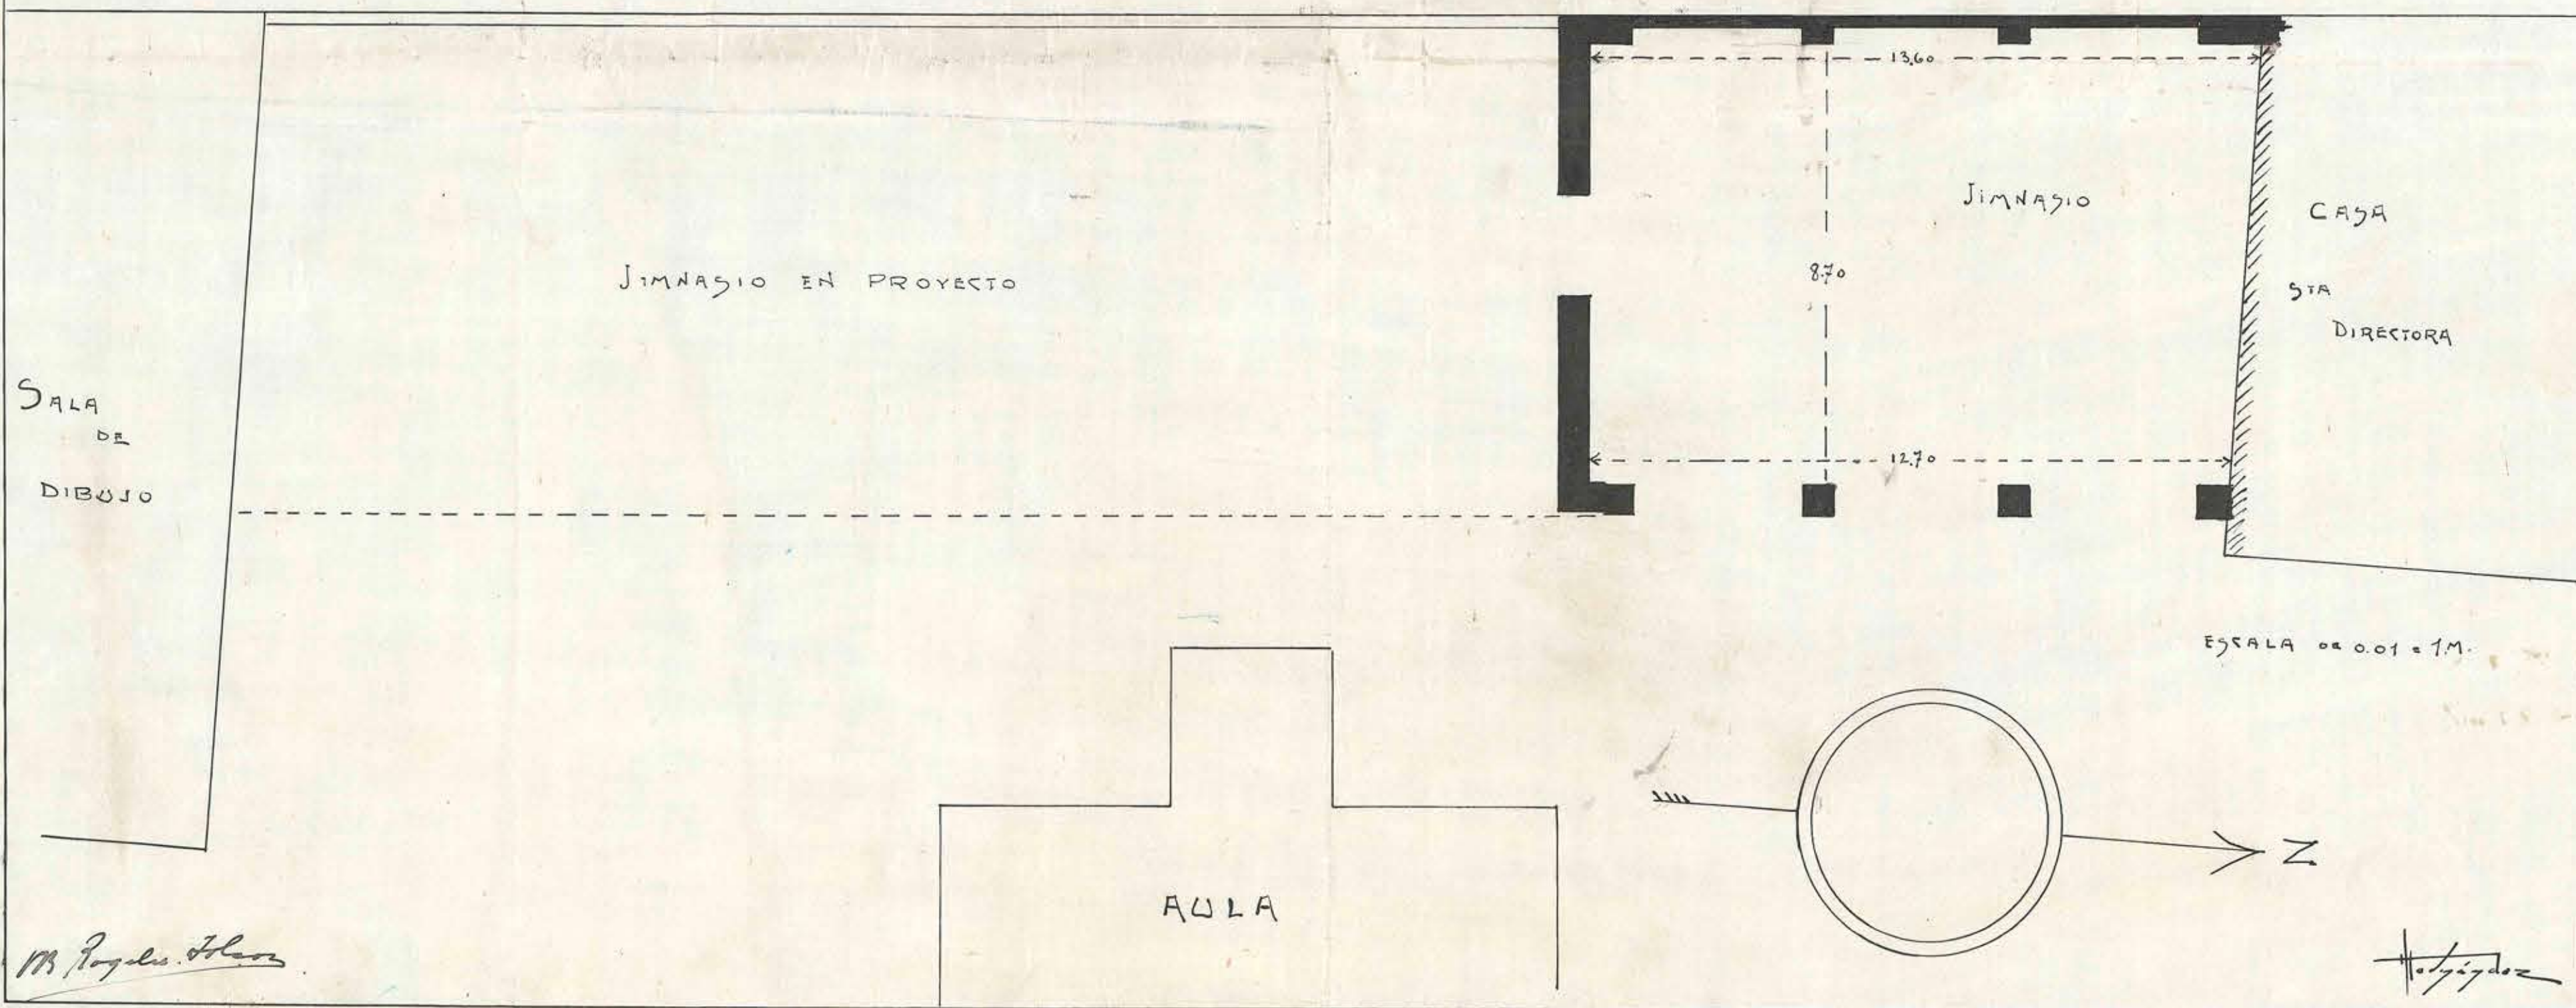

ESCALA de 0.01 = 1M.

M. Poyles. H. S.

H. S. Poyles

SAN. Agosto 4 de 1905