


Licso Barros Borgoño Stgo. Obras de Desagüe i Agua para la Escuela Normal N° 3, Santiago.

ARCHIVO TECNICO
 Departamento de Arquitectura
 Dirección General de Obras Públicas
 Santiago, Chile
 Uchicam: 1
 Estancia: 1
 Casilla: 1
 Carpeta: 1
 No. del Plan: 1
 Fecha de Entrada: 11 de Agosto de 1912

Harold Vengelin 11.8.12. *R. Paul.*



Escala: 1cm=1m.

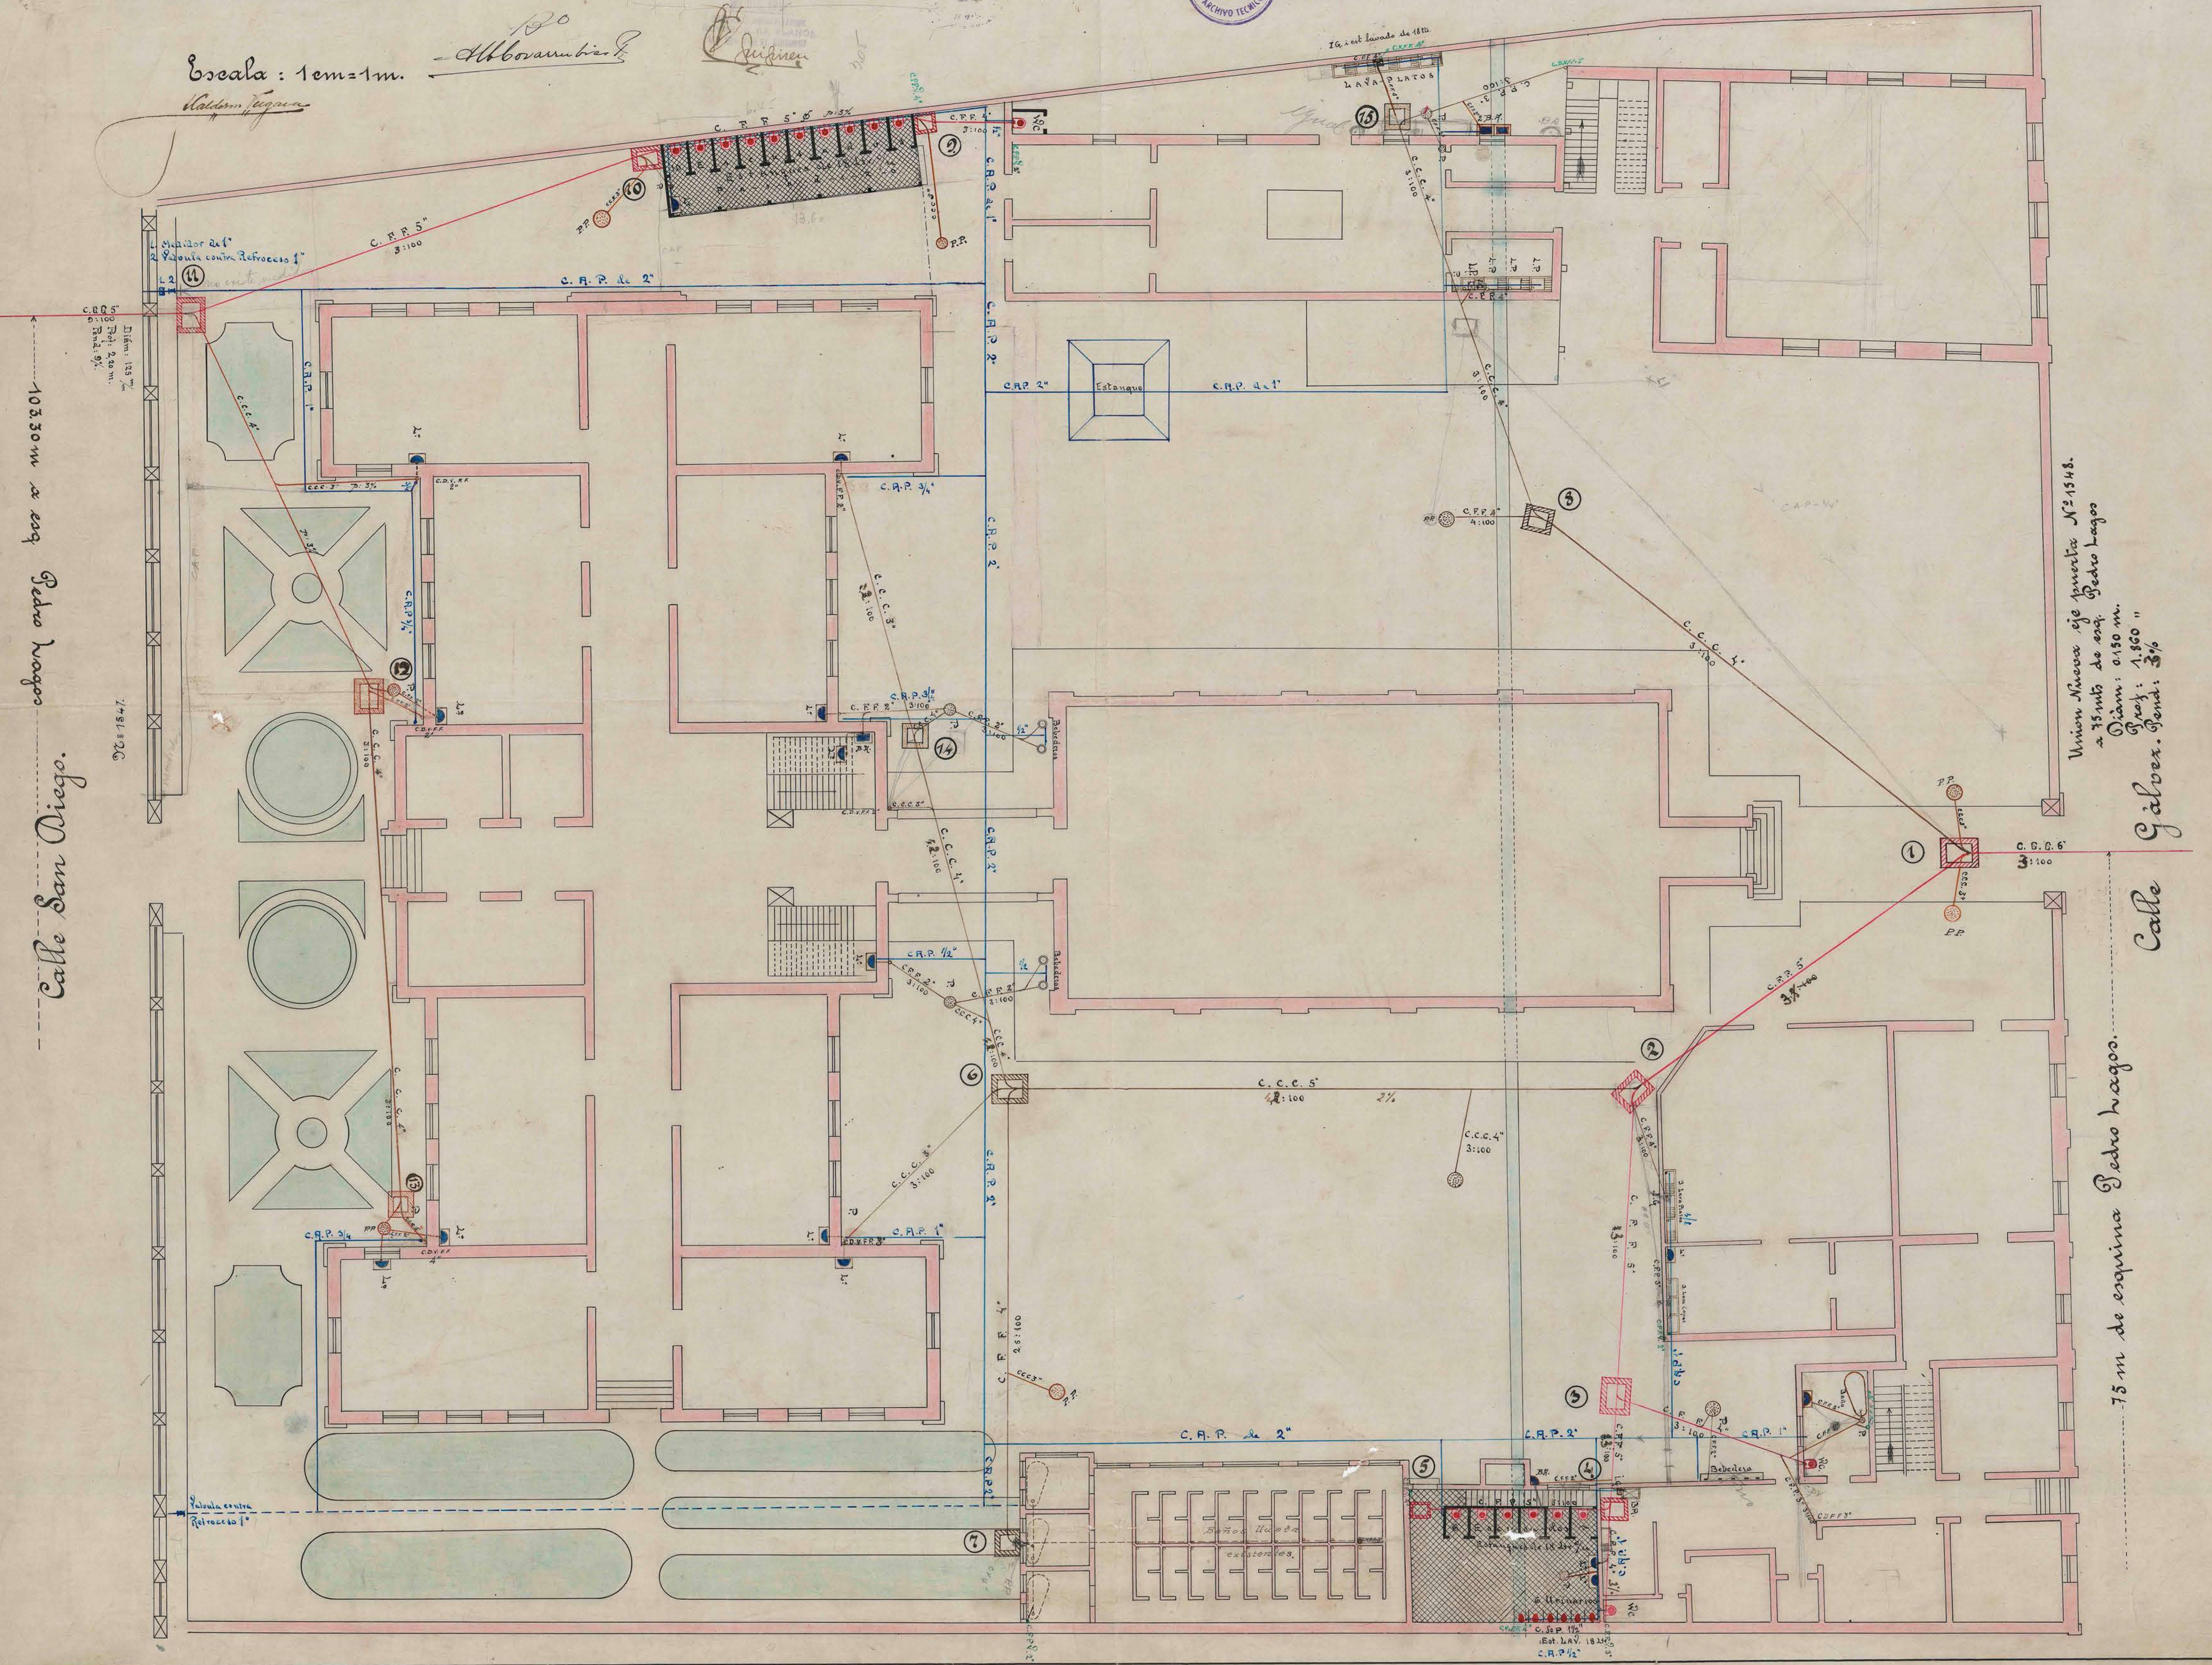

Calle San Diego.

Calle Gálvez.

Union Nueva de Puerto N° 1548.
 a 15 m de eq. Pedro Lagos
 Diam: 0.150 m.
 Prof: 1.800 "
 Gálvez. Fond: 3%

75 m de esquina Pedro Lagos.