



PLANTA DE FUNDACIONES ESC. 1:50

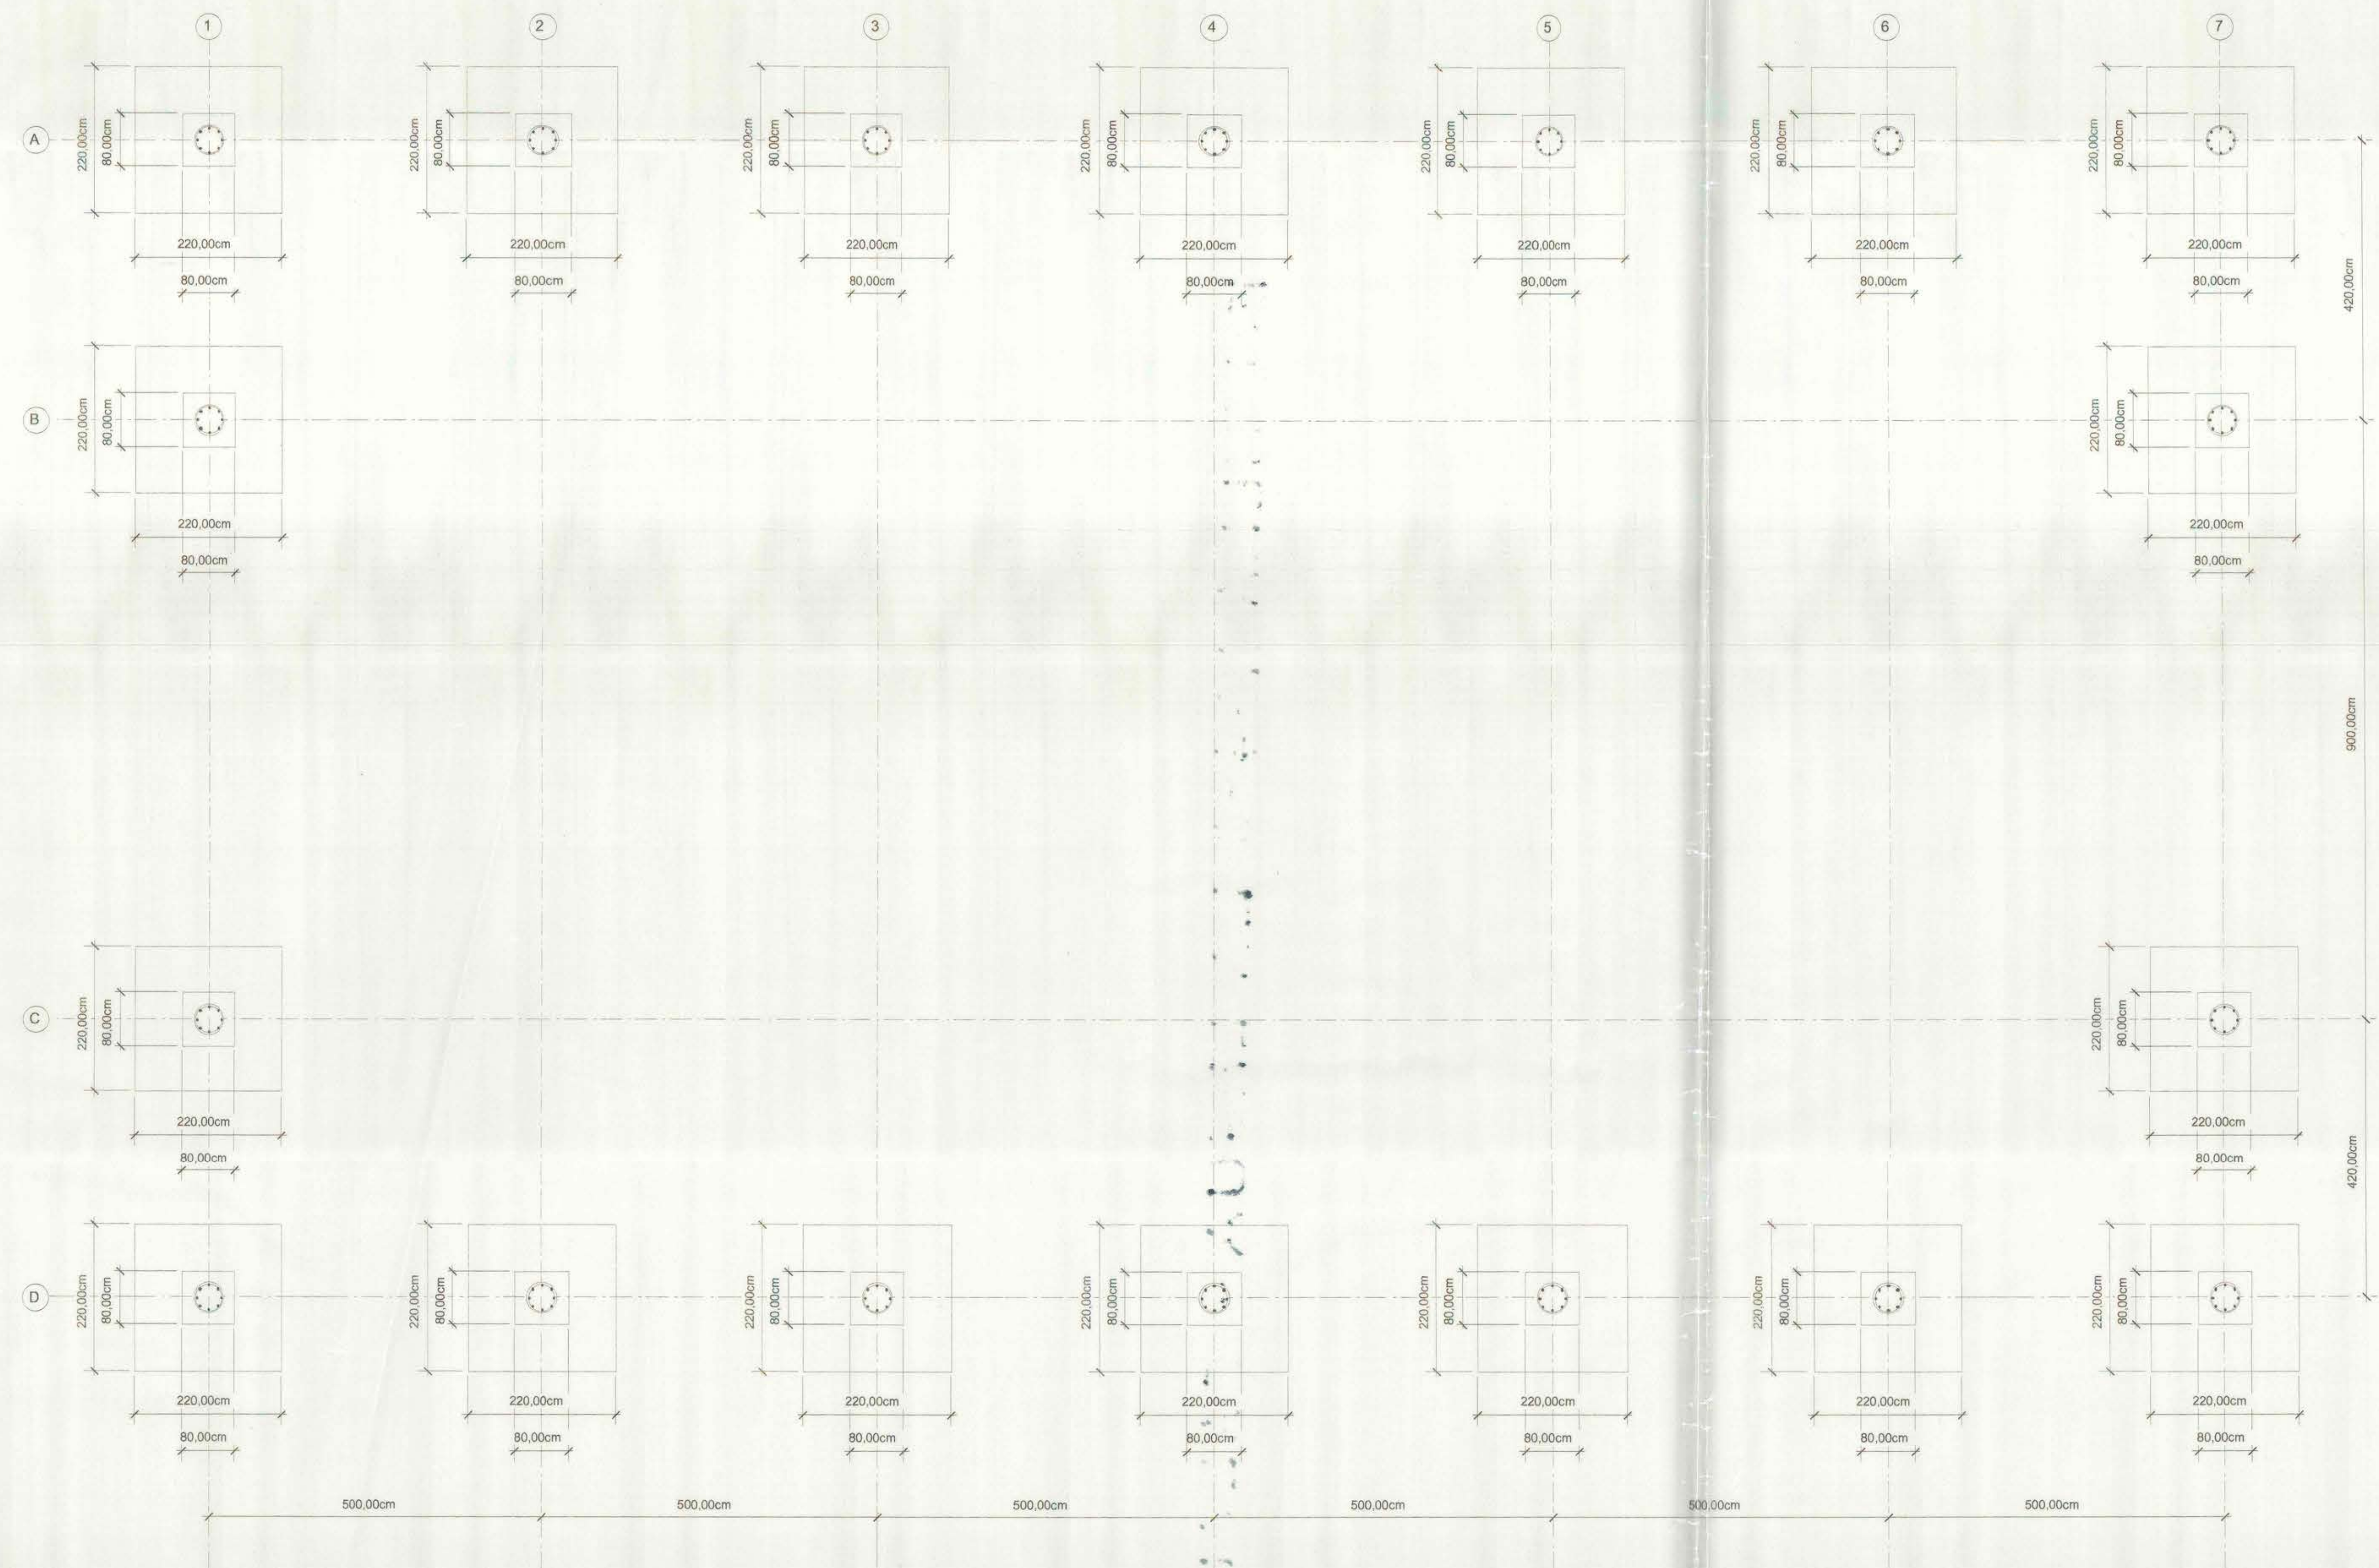

FUNDACIONES ESC. 1:20

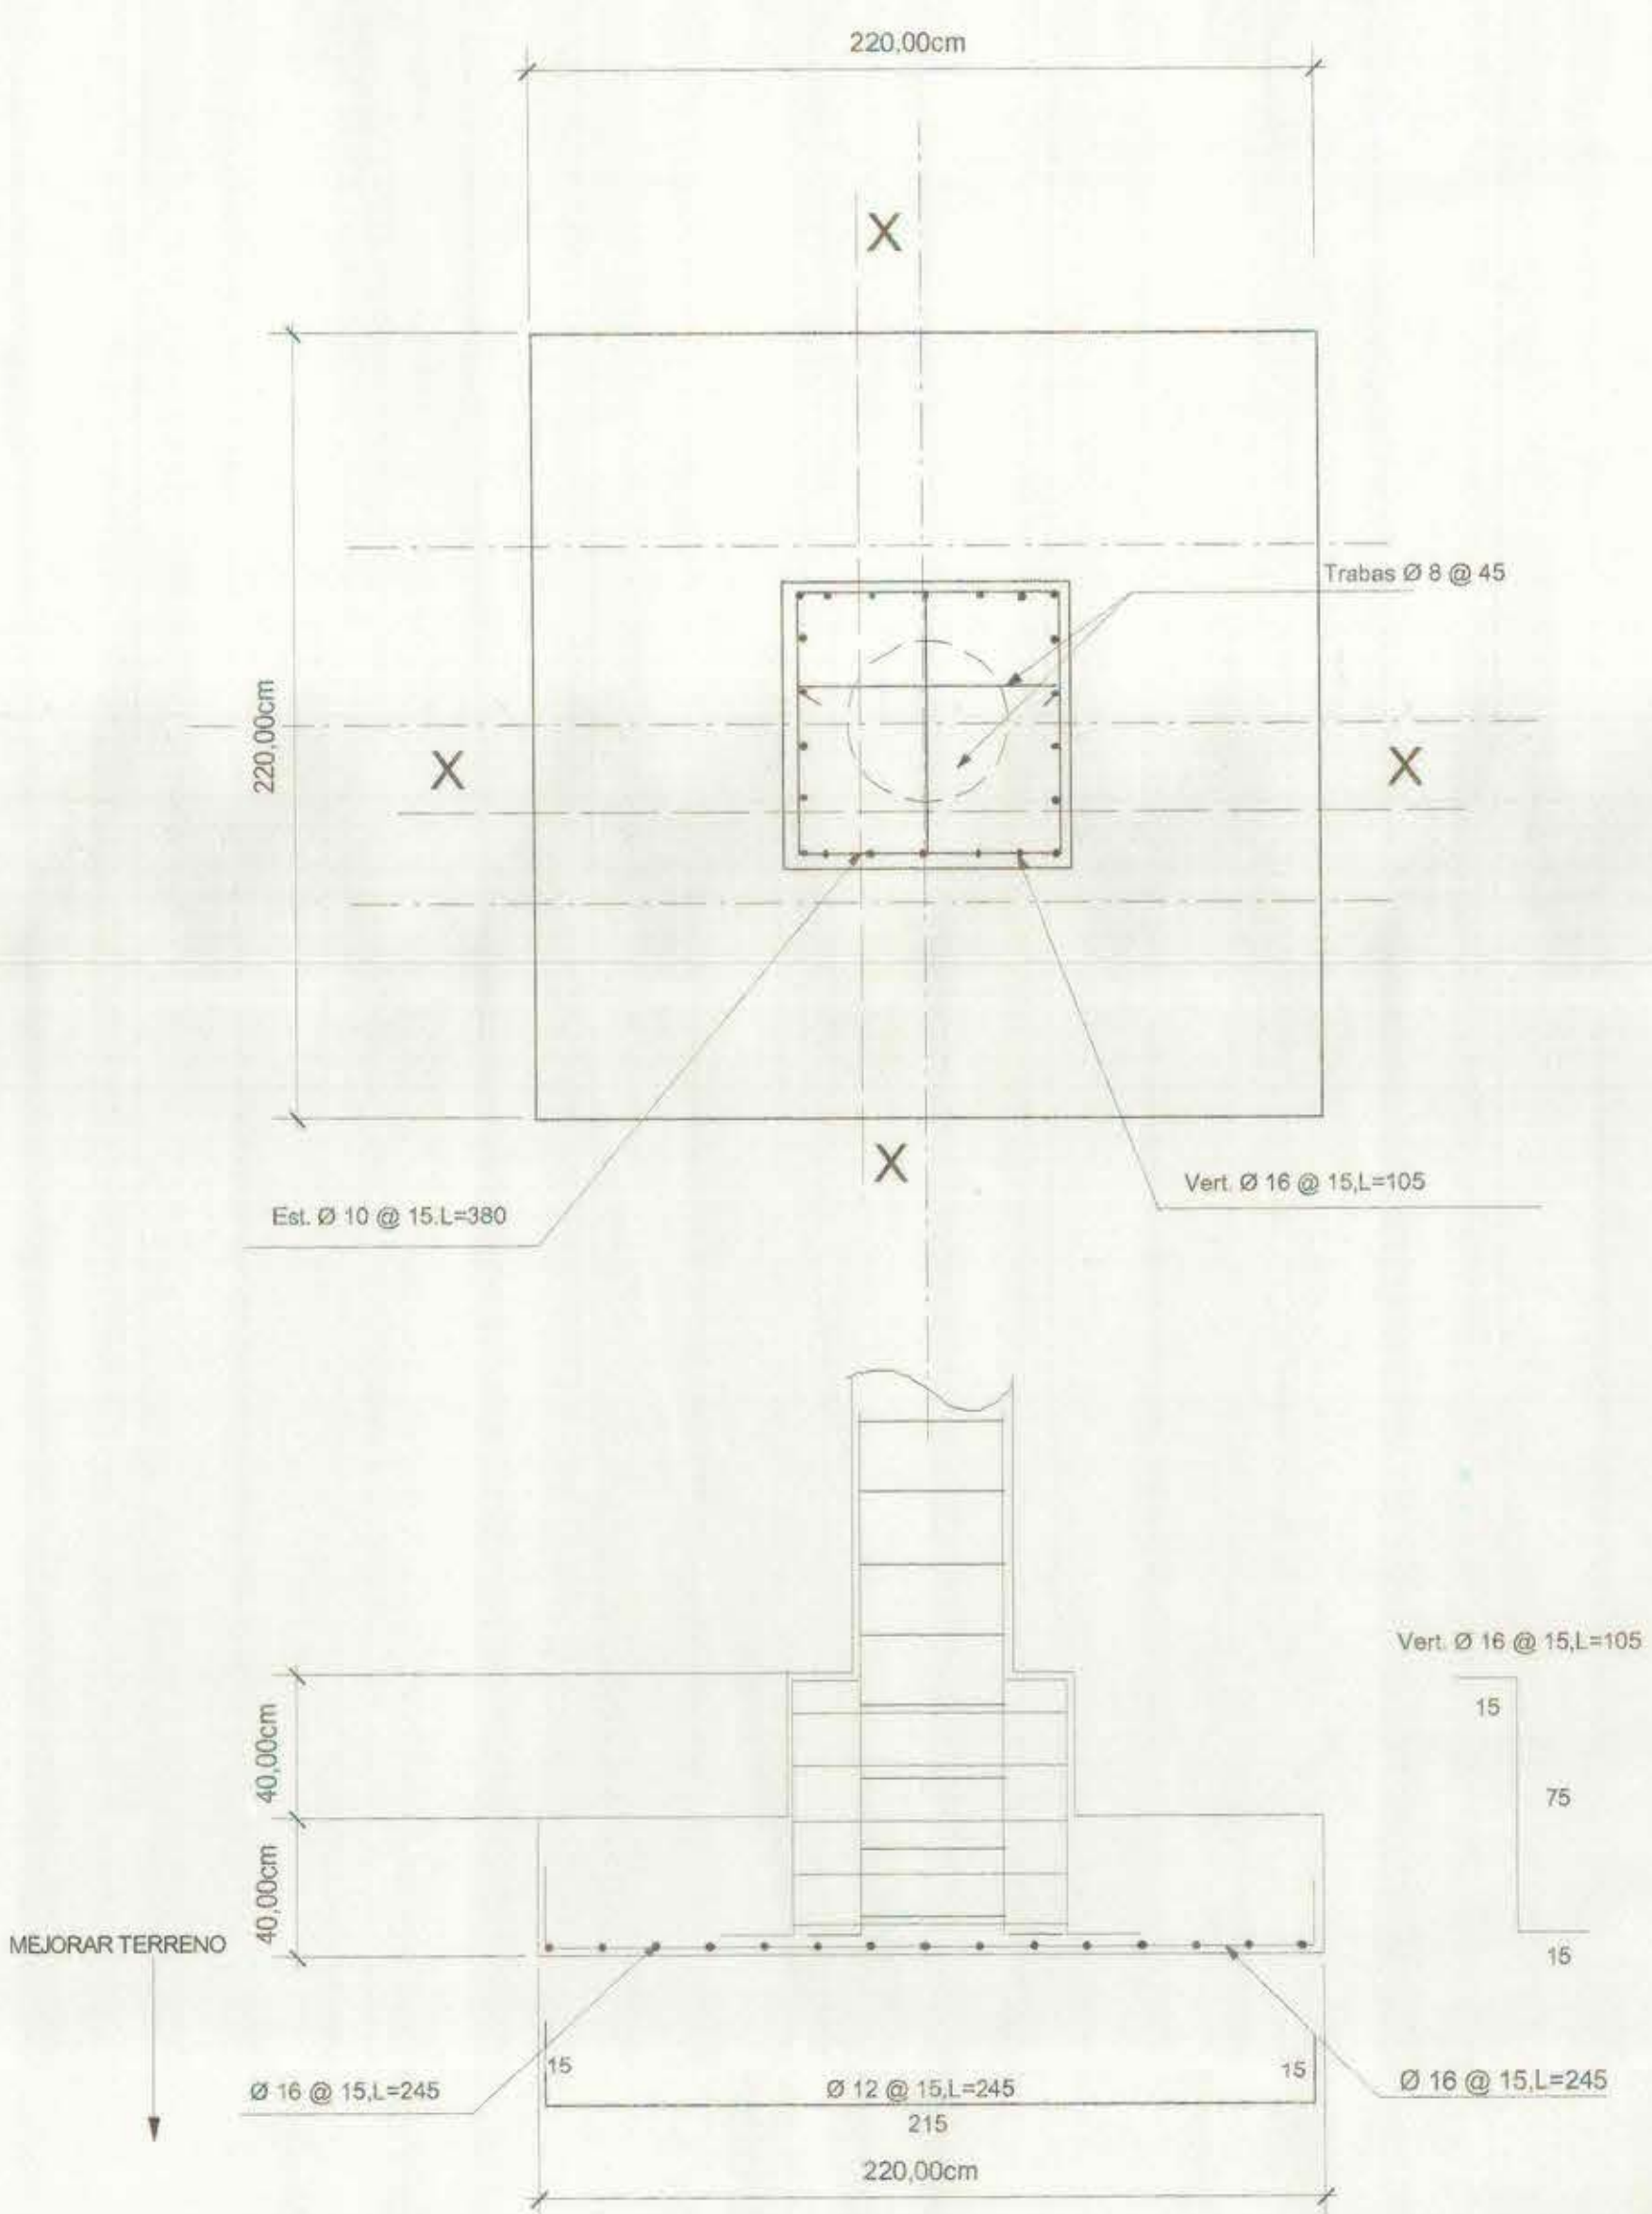

RDA. Ingeniería Ltda.-

Av. Libertador Bernardo O'Higgins N° 268, Oficina 176

Fonofax: 6350307-2224595

PROYECTO:

ESCUELA N°480 LA LEGUA

PROPIETARIO:

I. MUNICIPALIDAD DE SAN JOAQUIN

DIRECCION:

ALCANDE PEDRO ALARCON N°401,
COMUNA DE SAN JOAQUIN

CONTENIDO:

FUNDACIONES GIMNASIO ESC. 1: 50

1G

CALCULO

REVISO

DEBILLO

MODIFICACIONES