

- LICEO DE TOCUMILLA


PLANTA GENERAL DEL PISO ZOCALO E: 1/100

Charmatz

ARQUITECTO MAYO 1954 / ARQUITECTO / 1º Bº ARQ JEFE



Continued p. 10
11/7/57

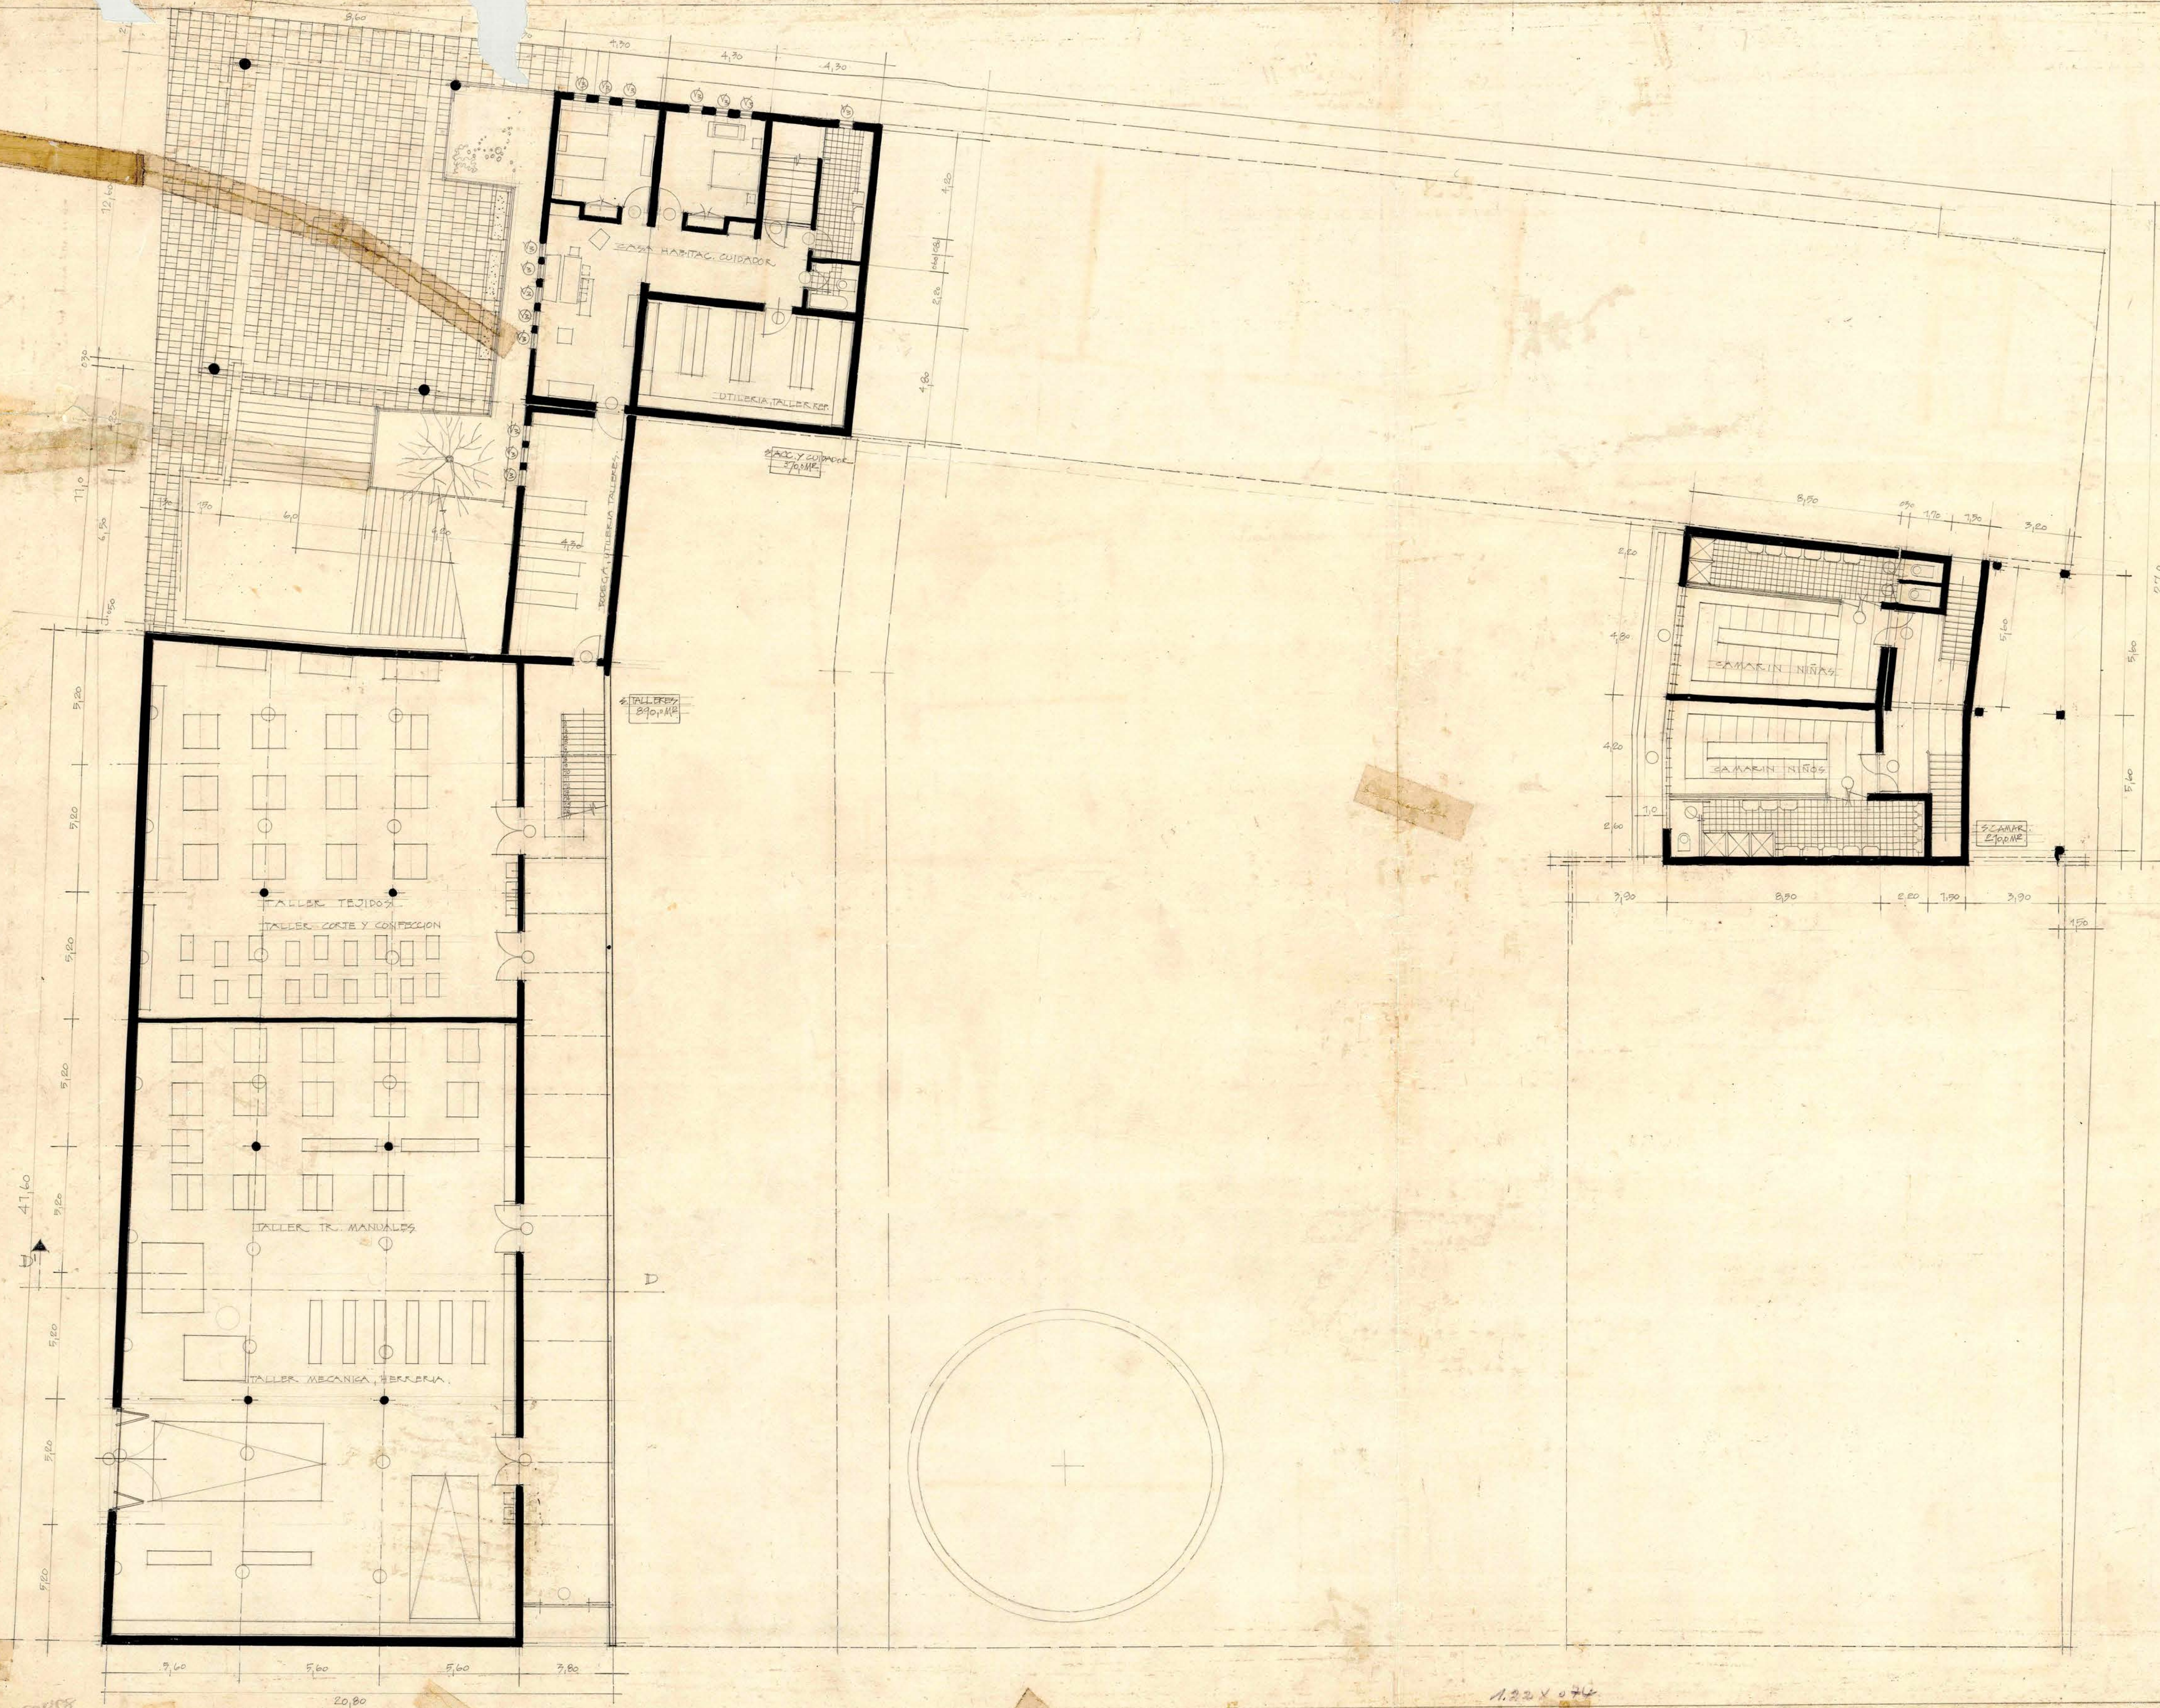

SUPERFICIES ZOCALO	
1. TALLERES Y BODEGA	890.0 M ²
2. ACCESO CUBIERTO Y HABIT. CUIDADOR	370.0
3. CAMARINES	210.0