


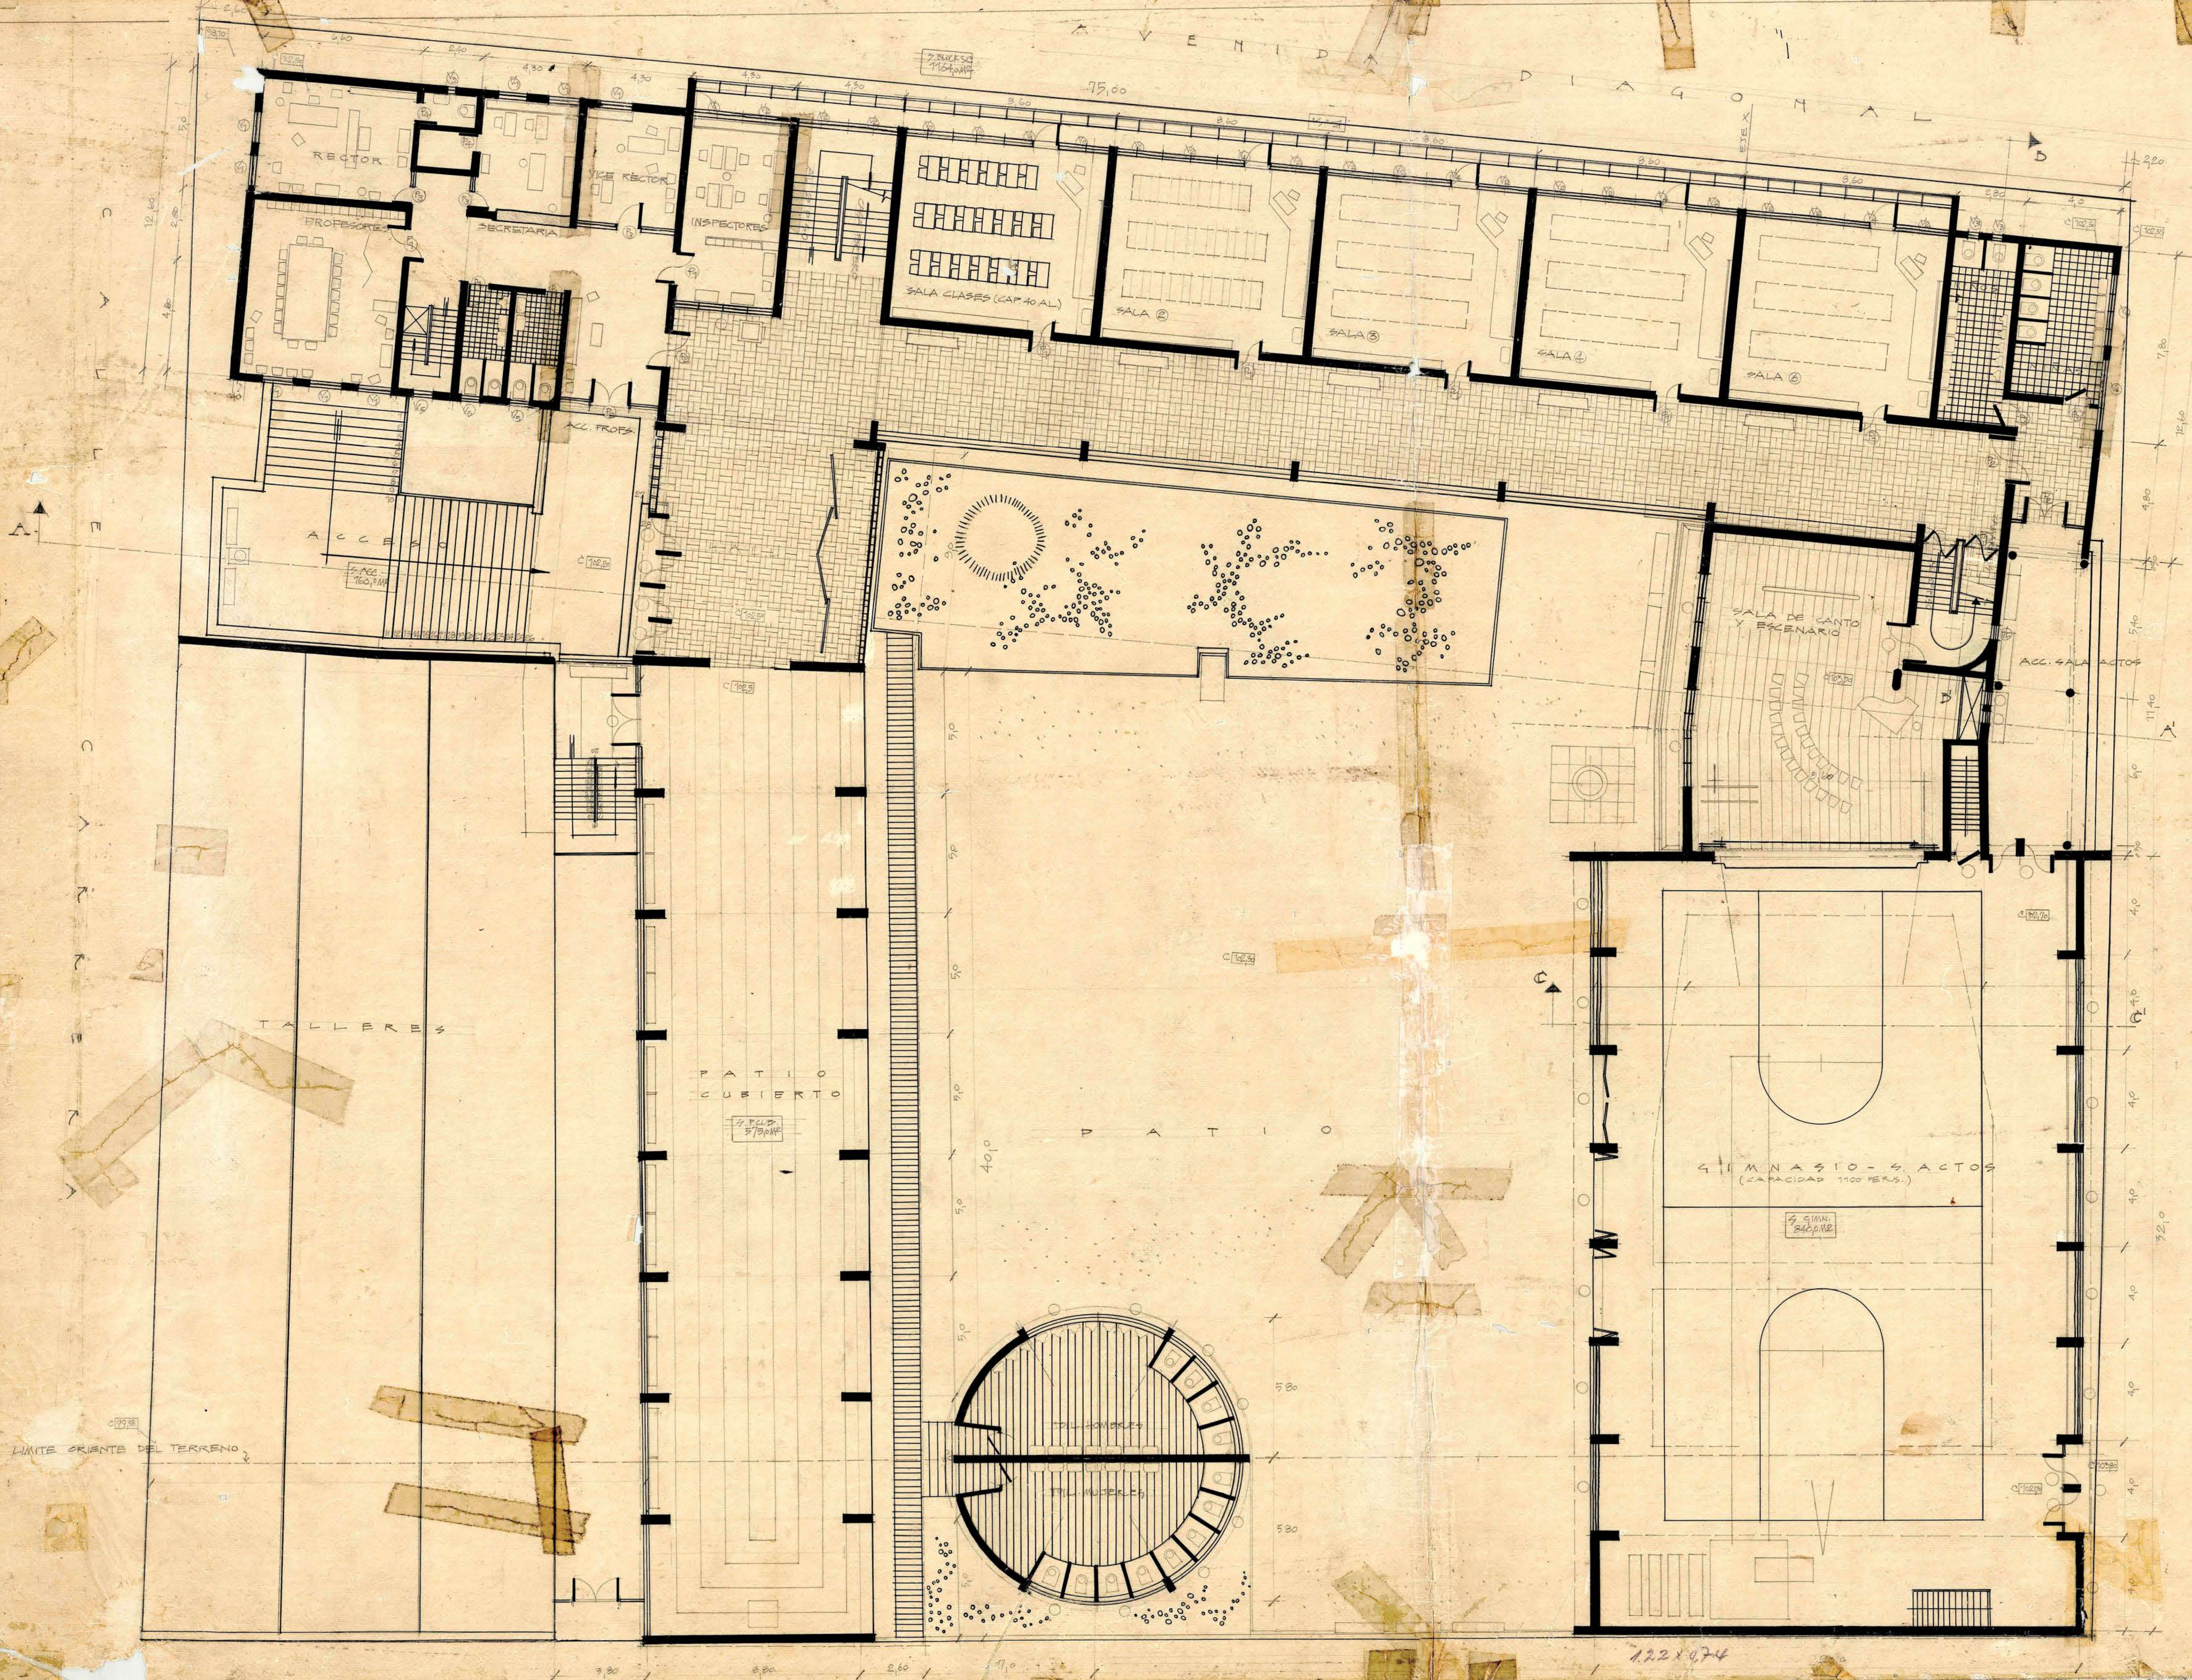


SUPERFICIES 1º PISO

1. BLOCK ADMINISTRACION Y DE CLASES	1164,0 M ²
2. PATIO CUBIERTO, HALL, TOILET	840,0
3. GIMNASIO Y ESCENARIO	160,0
4. ACCESO	160,0

NOTA: EN EL BLOCK DE SALAS DE CLASE SE INCLUIRÁ LA ALTEZA DEL EJE A OTRA SALA DE CLASE MÁS (LONGITUD 3,60 M. ENTRE EJE) (VER PLANO DE EJE).

SUPERFICIES TOTALES

1. BLOCK ADM., SALAS CLASE (TOTAL 120 x 35 M ²)	3.862,0 M ²
2. ACCESO	160,0 M ²
3. BLOCK PATIO CUBIERTO, LABT. HALL Y S. HIGIENICOS	1.240,0 M ²
4. TALLERES	890,0 M ²
5. GIMNASIO, ESCENARIO Y CAMARINES	1.700,0 M ²
TOTALES	7.852,0 M ²

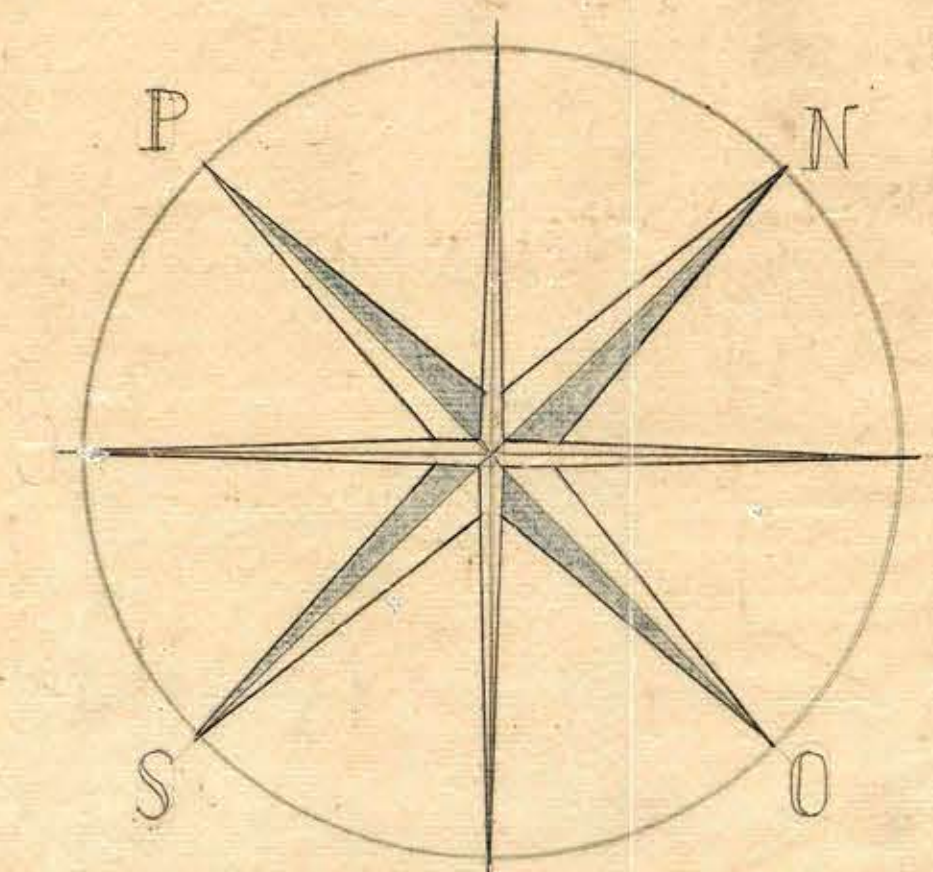

MINISTERIO DE VIAS Y OBRAS PUBLICAS / DIRECCION ARQUITECTURA
LICEO DE TOCOPILLA
 PROYECTO
 PLANTA GENERAL PRIMER PISO E 1/100 M

Camacho
 ARQUITECTO ABRIL 1954



Vº Bº ARQ. JEFE

13,5 cm ancho