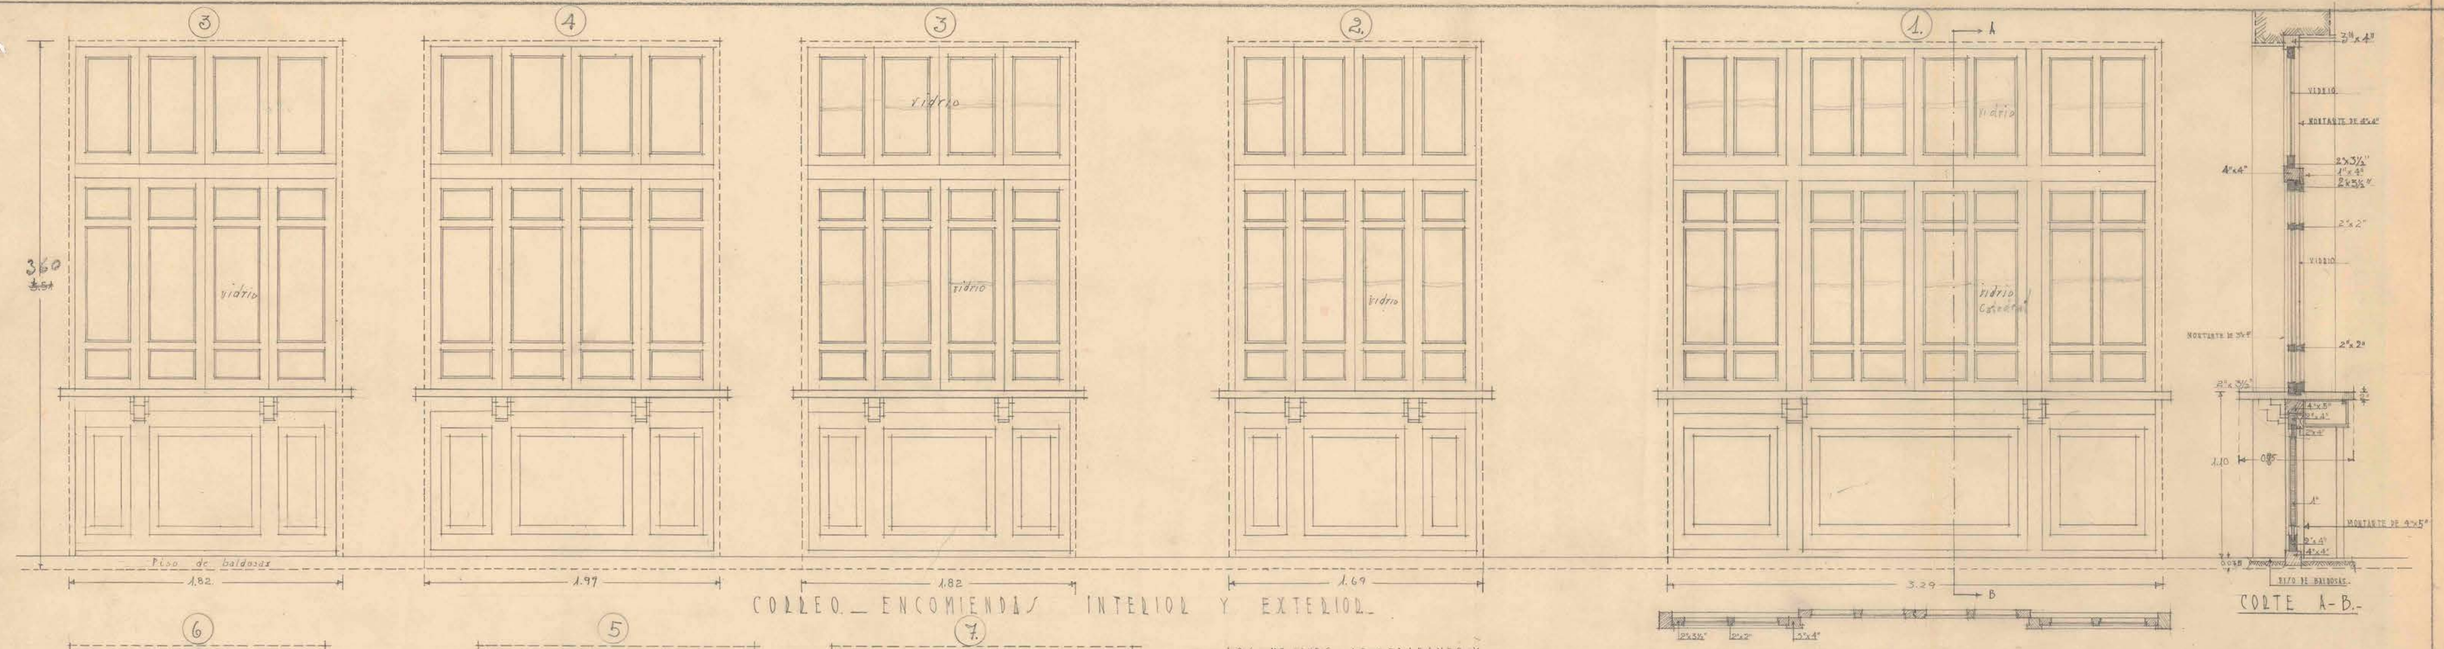

CORREO — ENCOMIENDAS INTERIOR Y EXTERIOR.

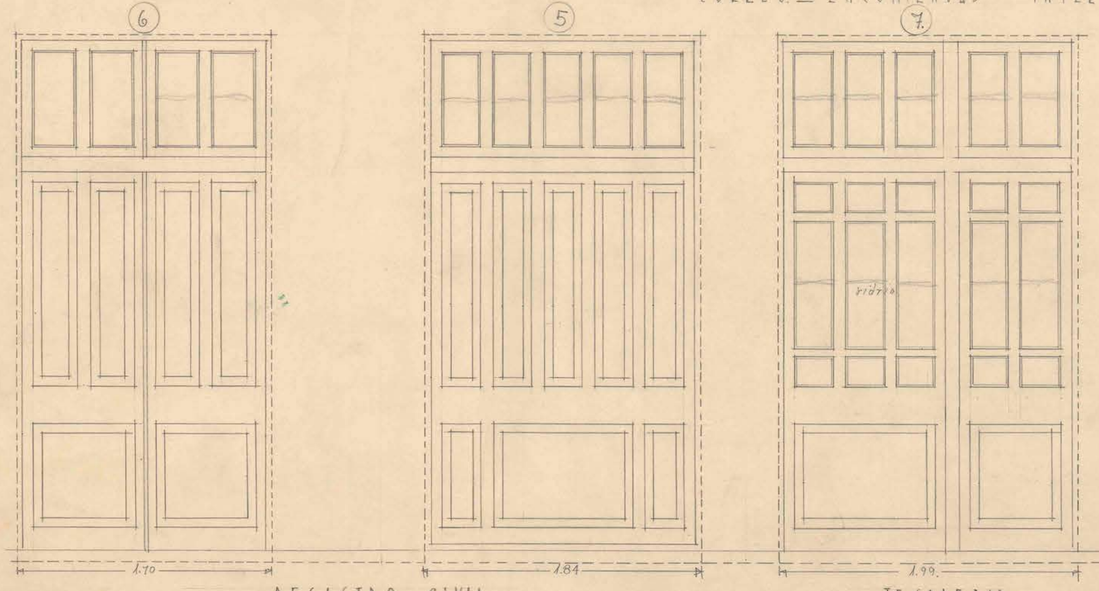

REGISTRO CIVIL

TESORERIA.

LOS MESONES DE "FRANQUEO Y COLLES/PONDENCIA SOBRANTE" SON IGUALES A LOS DE "ENCOMIENDAS".

LA OFICINA DE "REGISTRO CIVIL" TIENE TAMBIEN UN MESON DEL MISMO TIPO. VER PLANO DE DISTRIBUCION PRIMER PISO.

D.G.O.P. DEPARTAMENTO DE ARQUITECTURA.

VARIOS SERVICIOS PUBLICOS DE TALCA.

MAMPARAS, PUERTAS Y MESONES DEL 1ER PISO.

VER PLANO DISTRIBUCION.

ESCALA: 0.05 P/M.

Santiago, Noviembre de 1932.

ARCHIVO TECNICO
Departamento de Arquitectura
Dirección General de Obras Públicas
SANTIAGO-CHILE
Ubicación
Sala: A
Estante: 9
Casilla: 72
Carpeta: 5
No. del Plano:
Fecha de Entrada: 13 de Enero de 1933

11.

PLANO "A1"

Olga Arias