




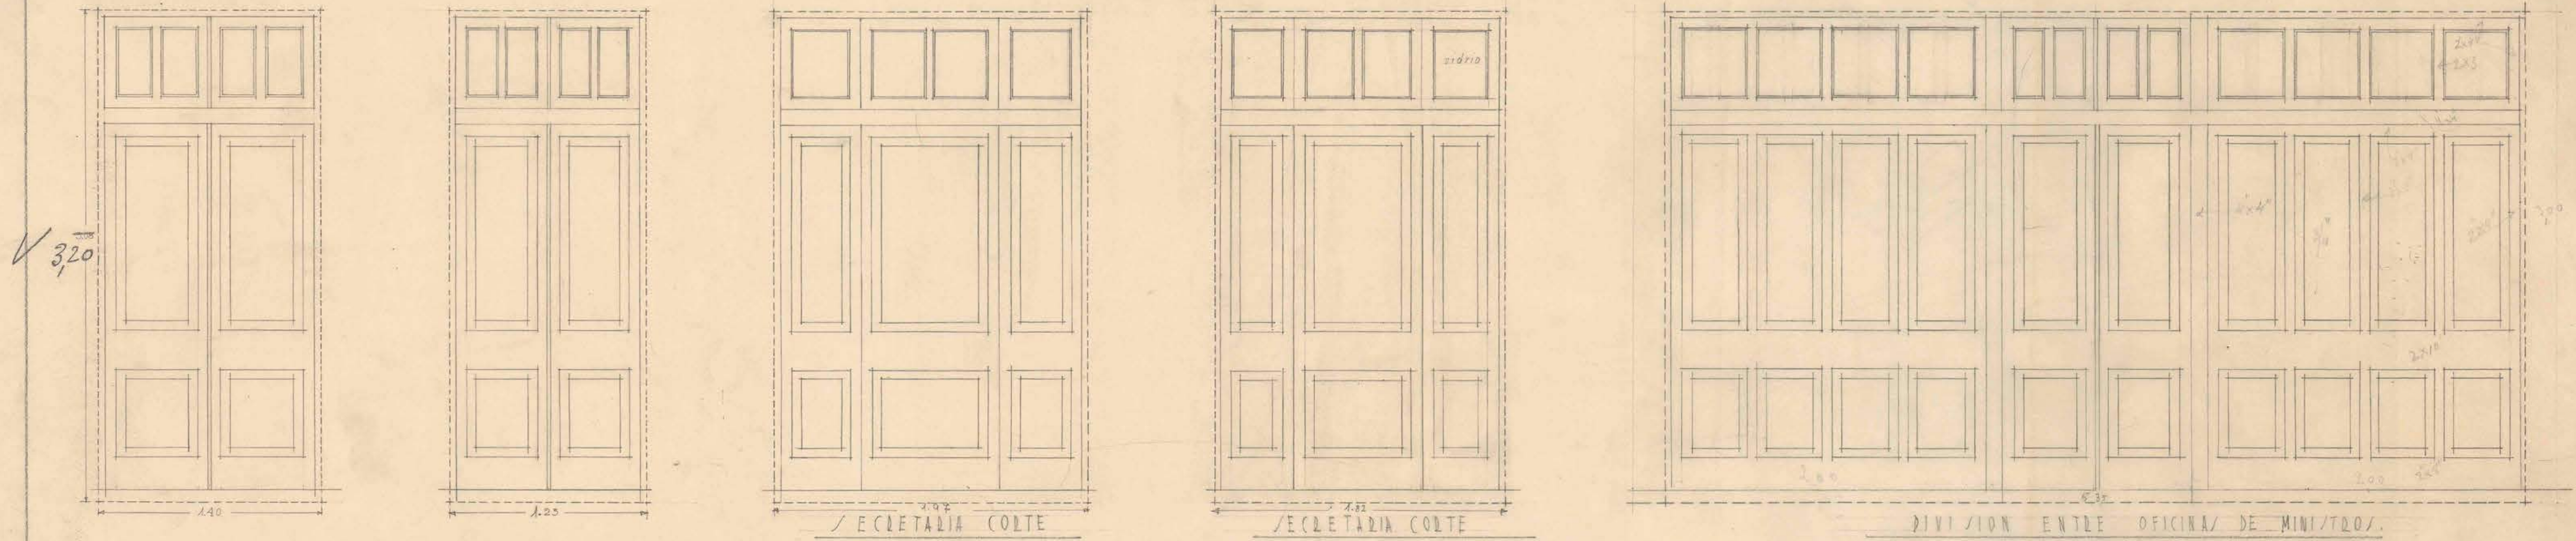


14

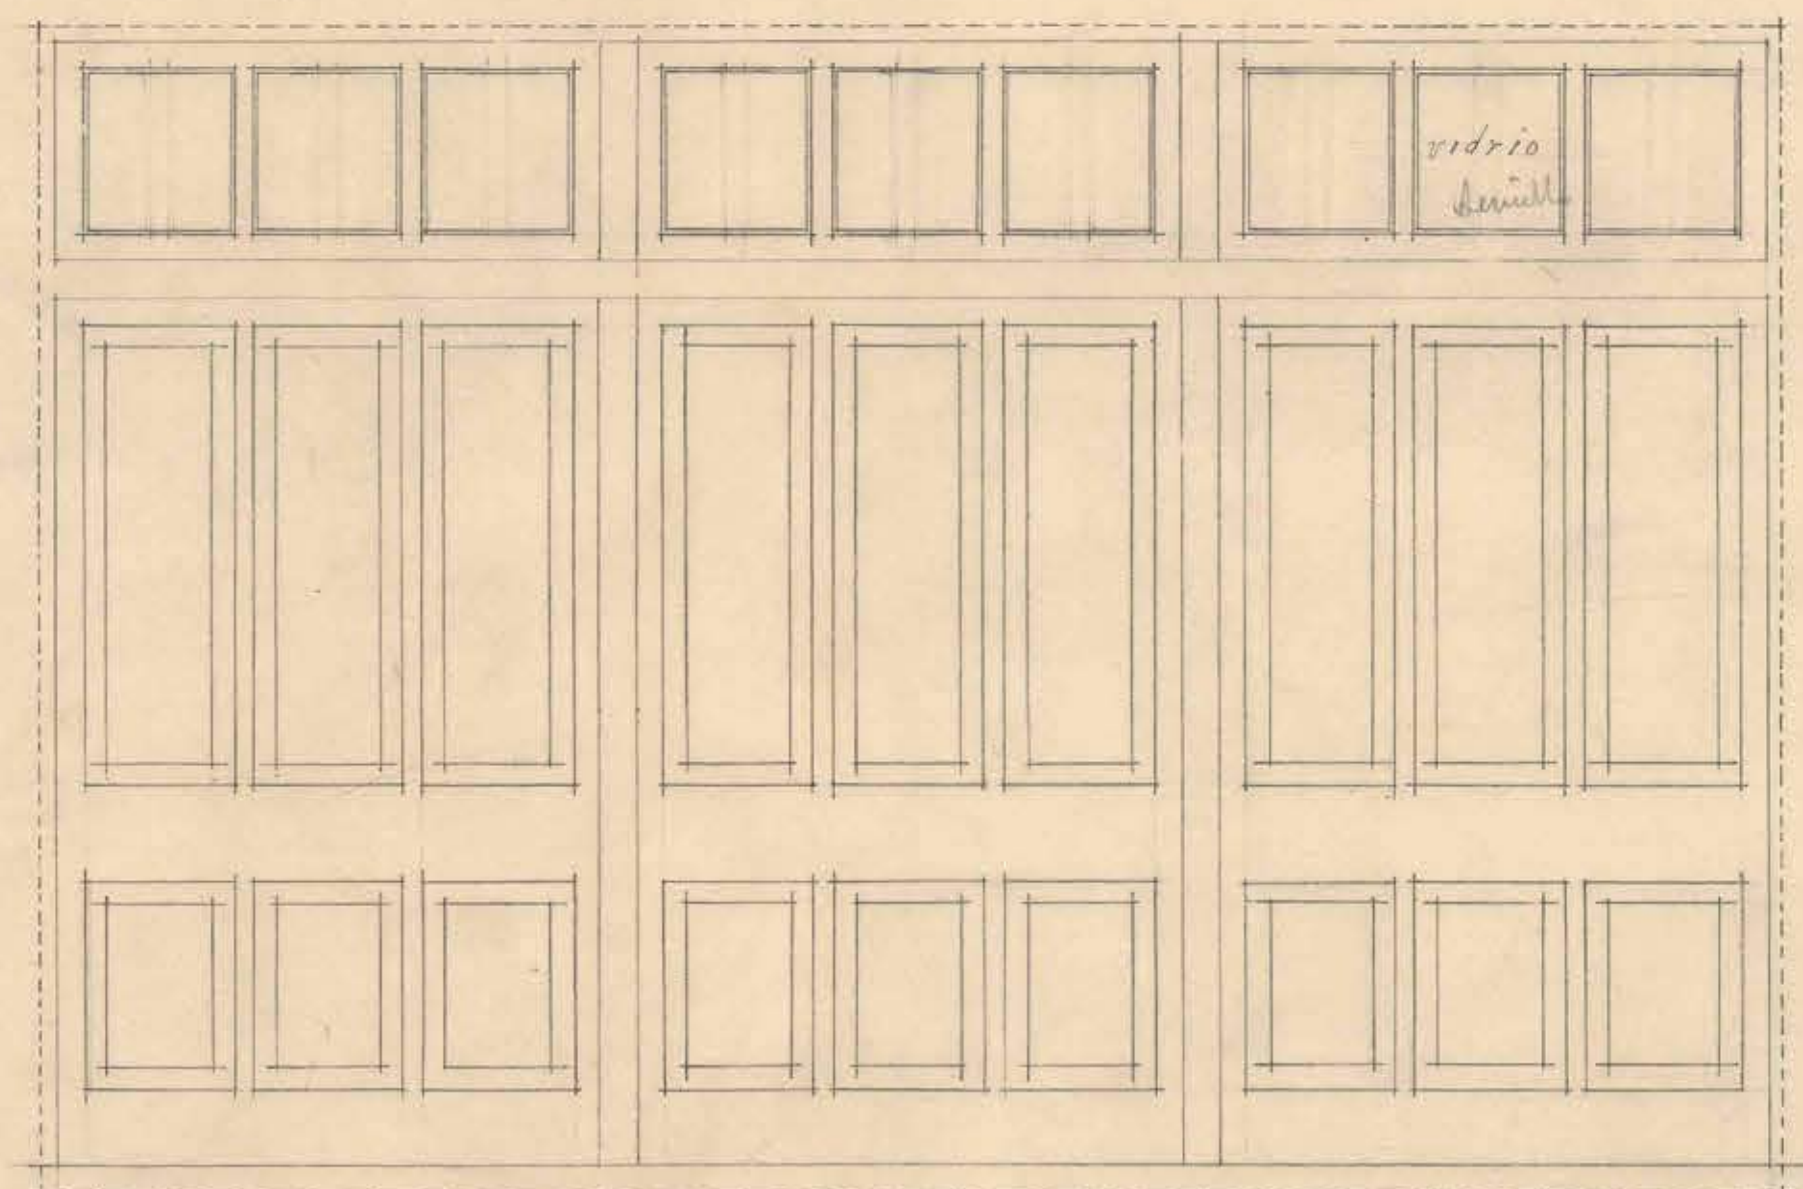

DIVISION ENTRE OF. PROCURADOR Y SECRETARIA

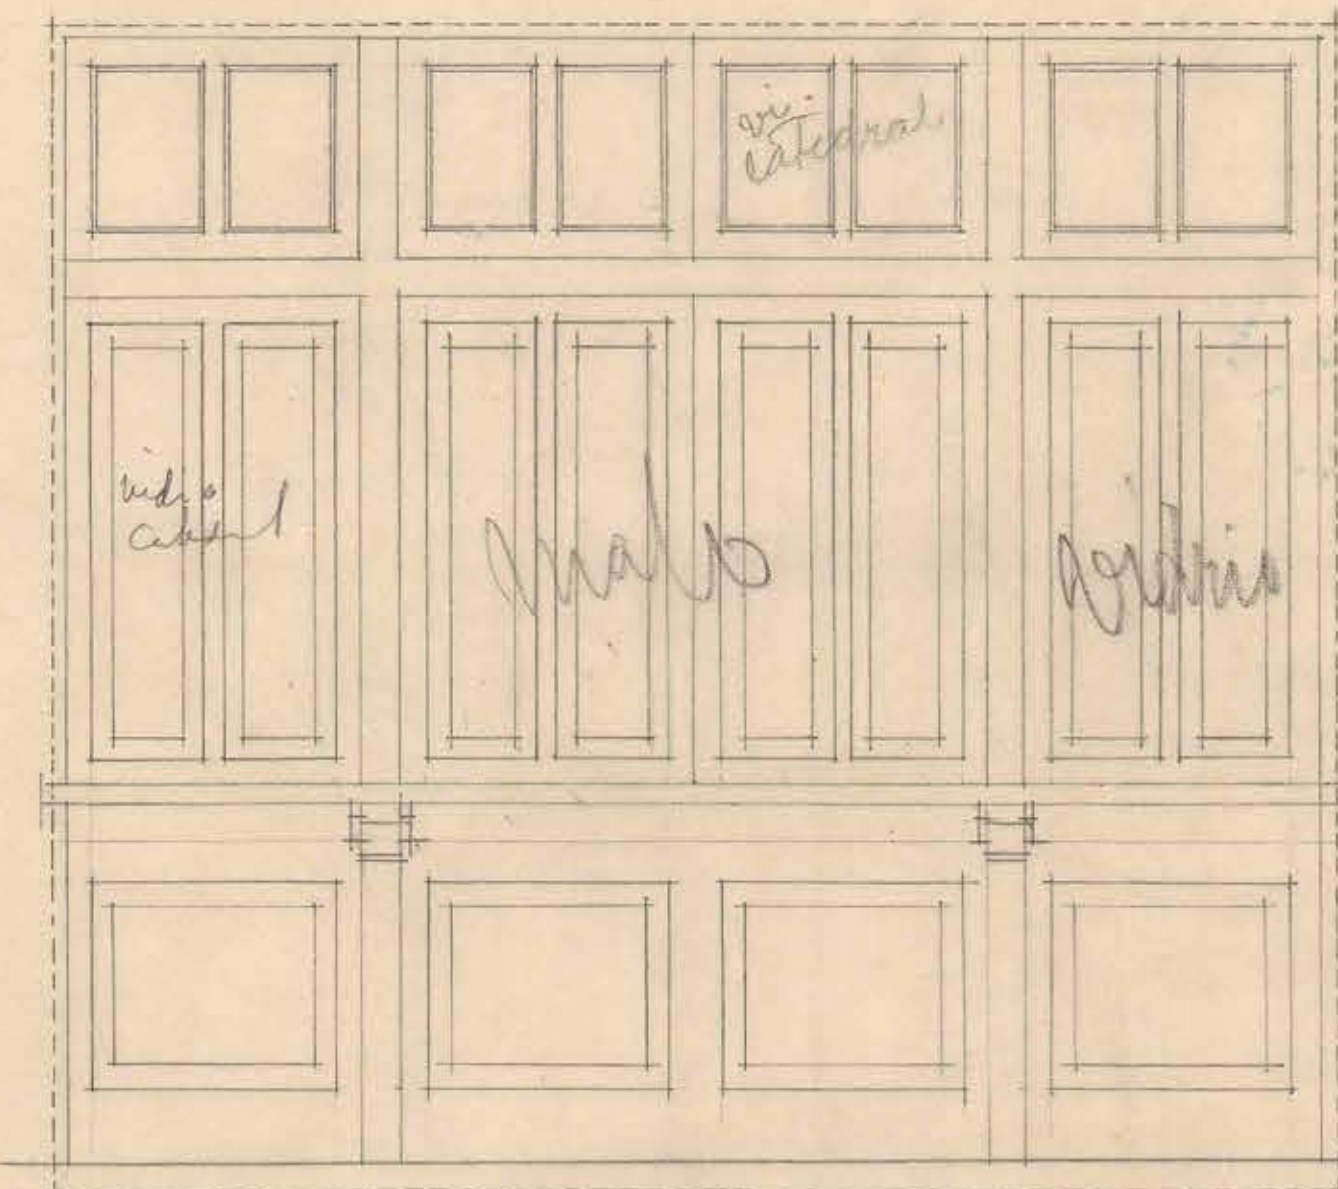

SECRETARIA JUZGADO

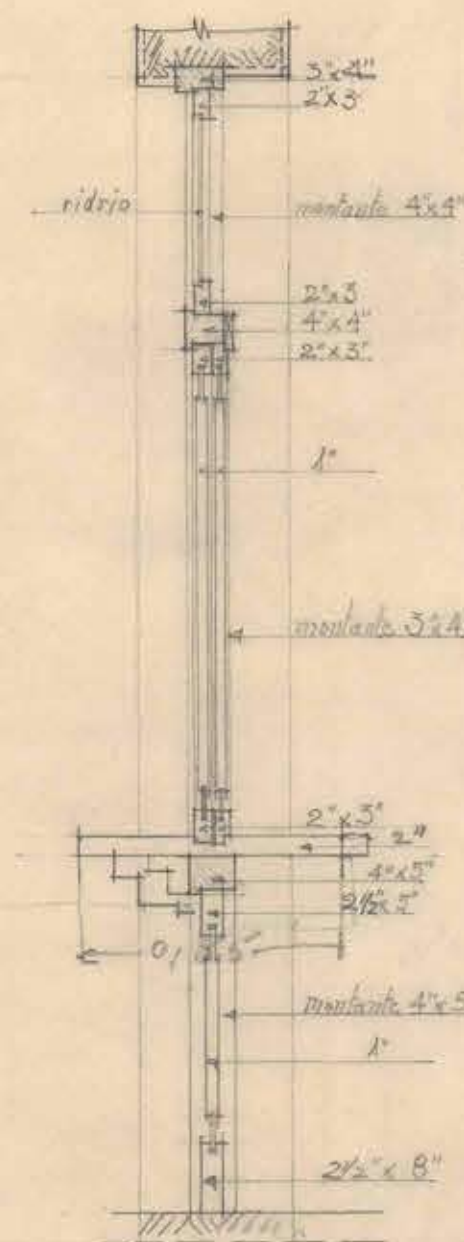

D. G. O. I. DEPARTAMENTO DE ARQUITECTURA.
VARIOS SERVICIOS PUBLICOS DE TALCA.
PUERTA Y MAMPARA DEL TERCER PISO.

ESCALA: 0.05 %

ARCHIVO TECNICO
Departamento de Arquitectura
DIRECCION GENERAL DE OBRAS PUBLICAS
SALA:
ESTANTE:
CASILLAS:
No. del Plan:
Fecha de Entrada: 12 de Enero de 1932

Santiago, Noviembre 1932

officina
Olga Liras D.