



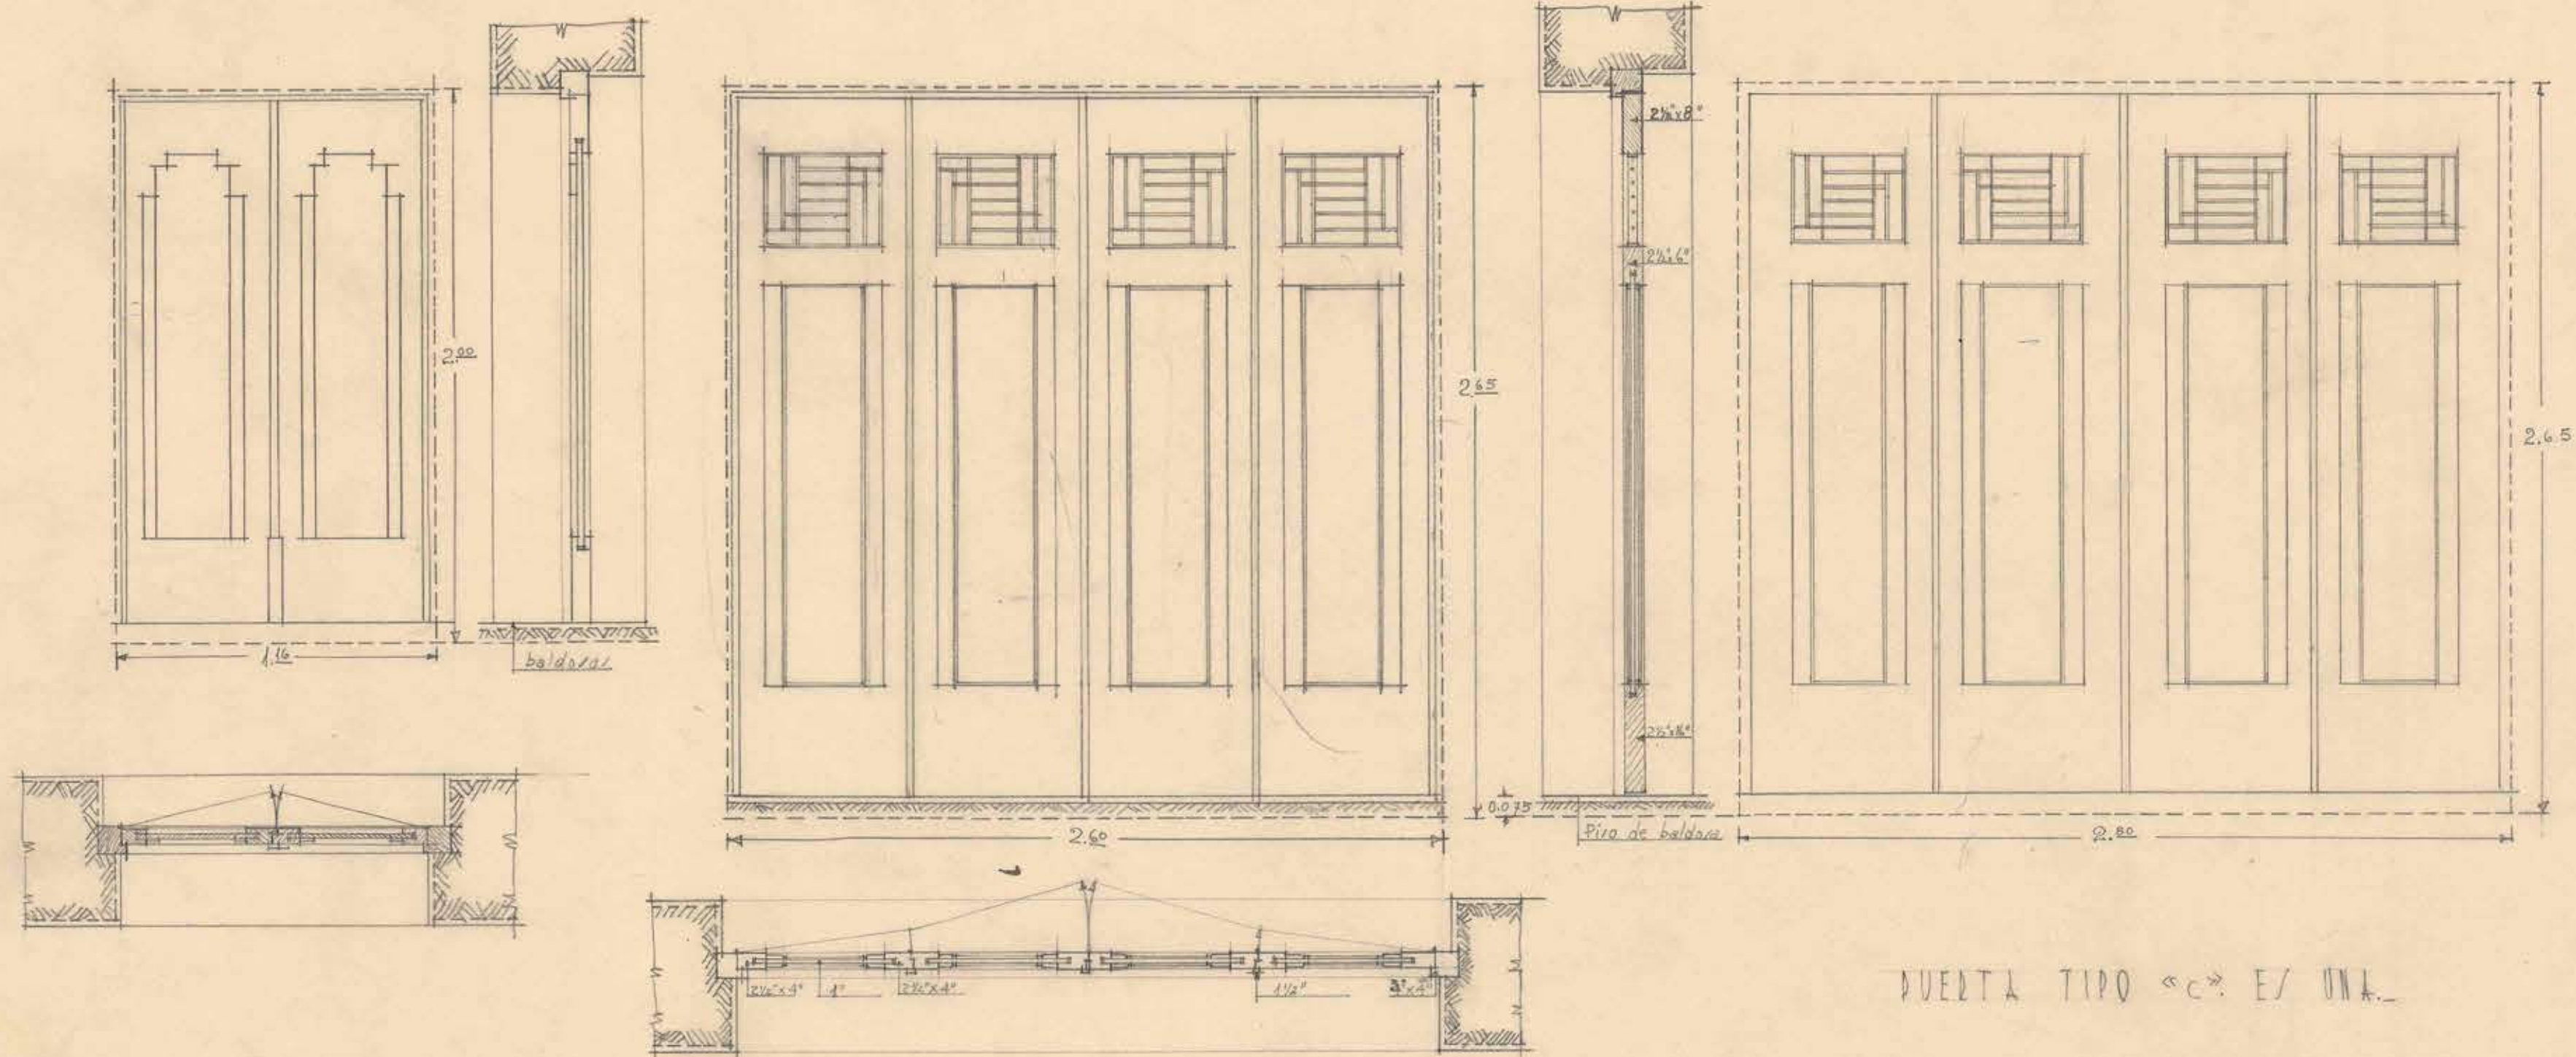


PUEERTA TIPO "a" - ON DOZ.


PUEERTA TIPO "b" - ON DOZ.

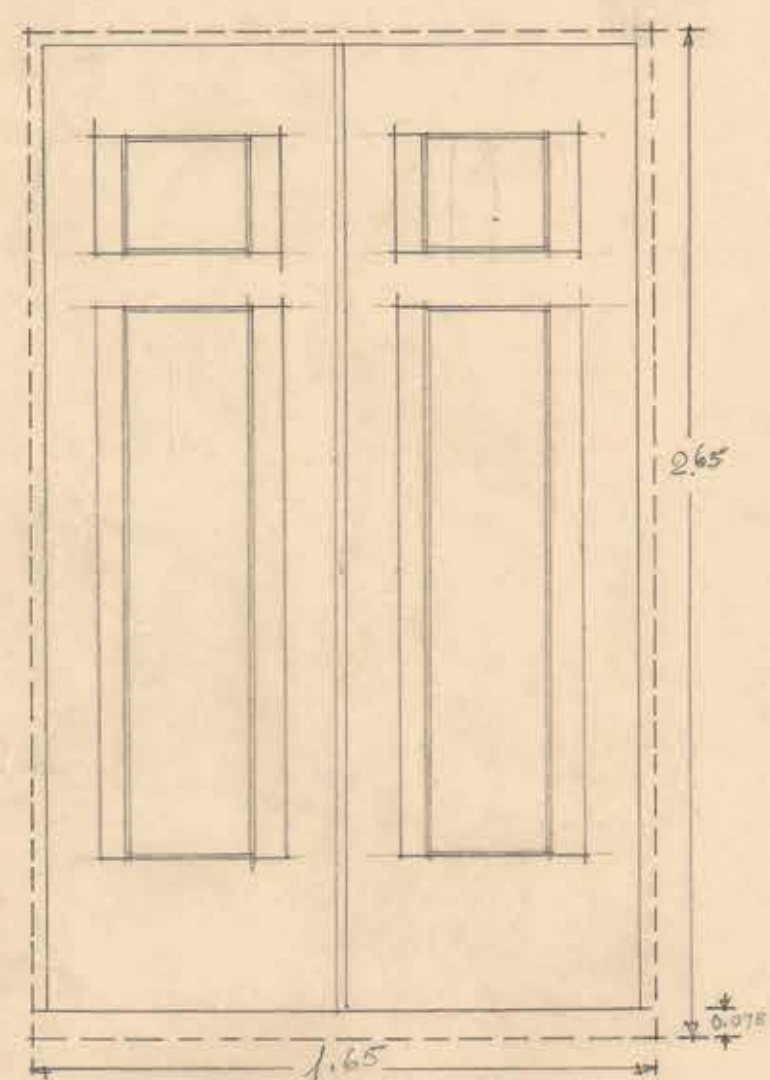


PUEERTA TIPO "g" - E/ UNA.

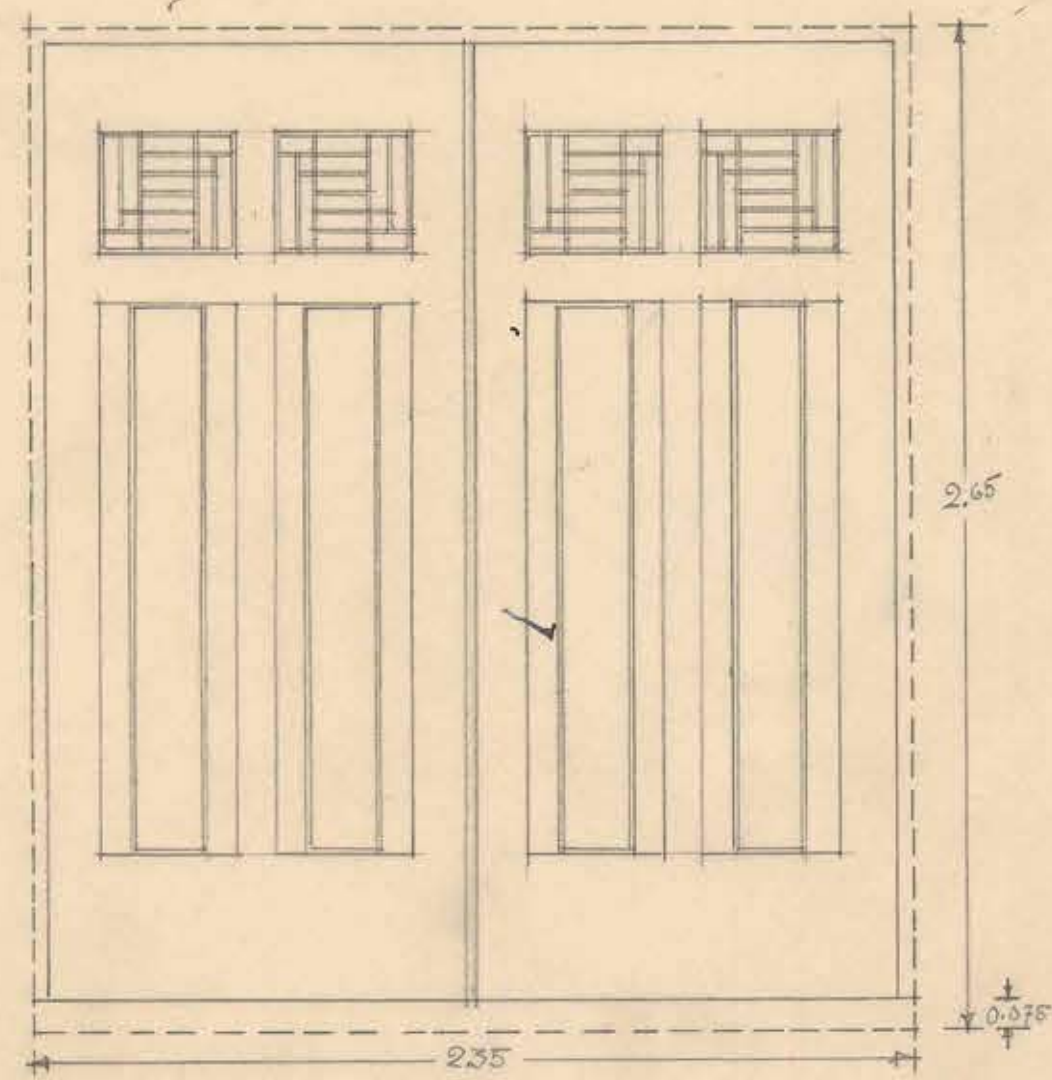


PUEERTA TIPO "h" - E/ UNA.

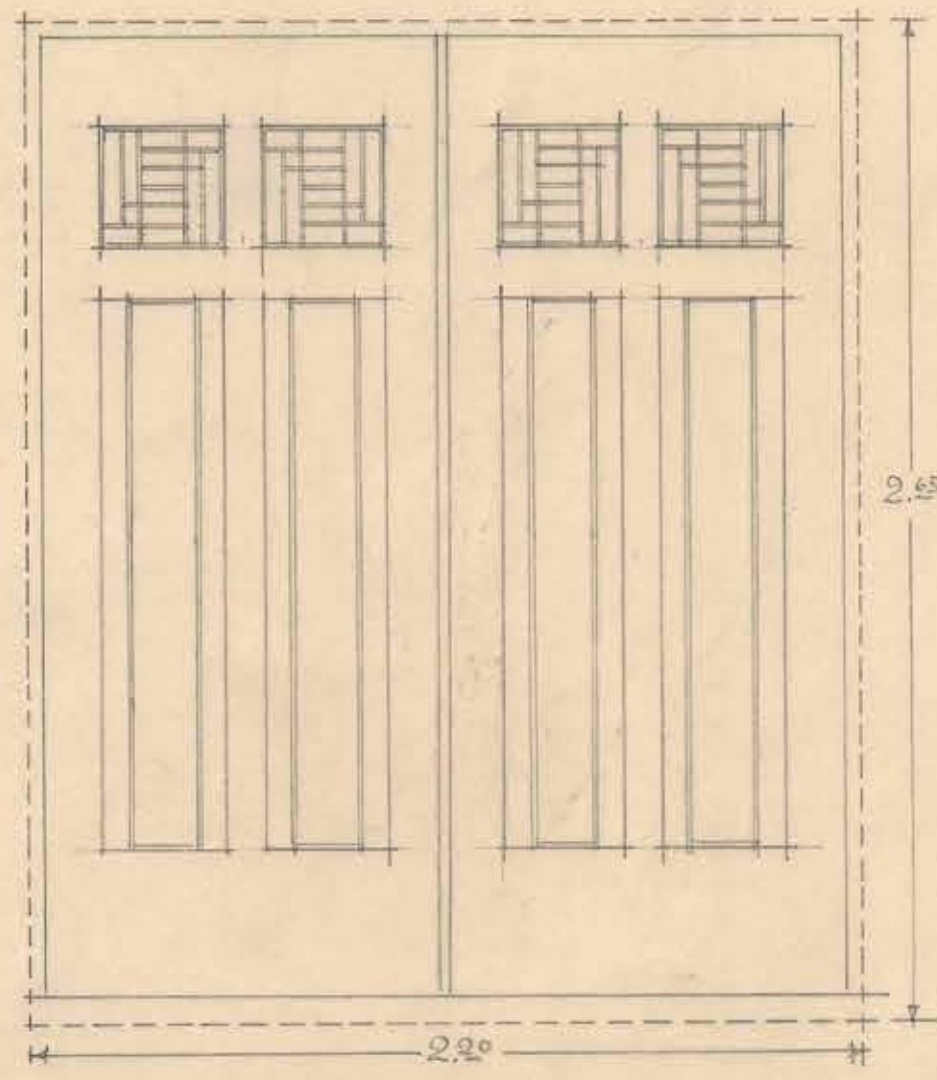

PUEERTA TIPO "f" - E/ UNA.

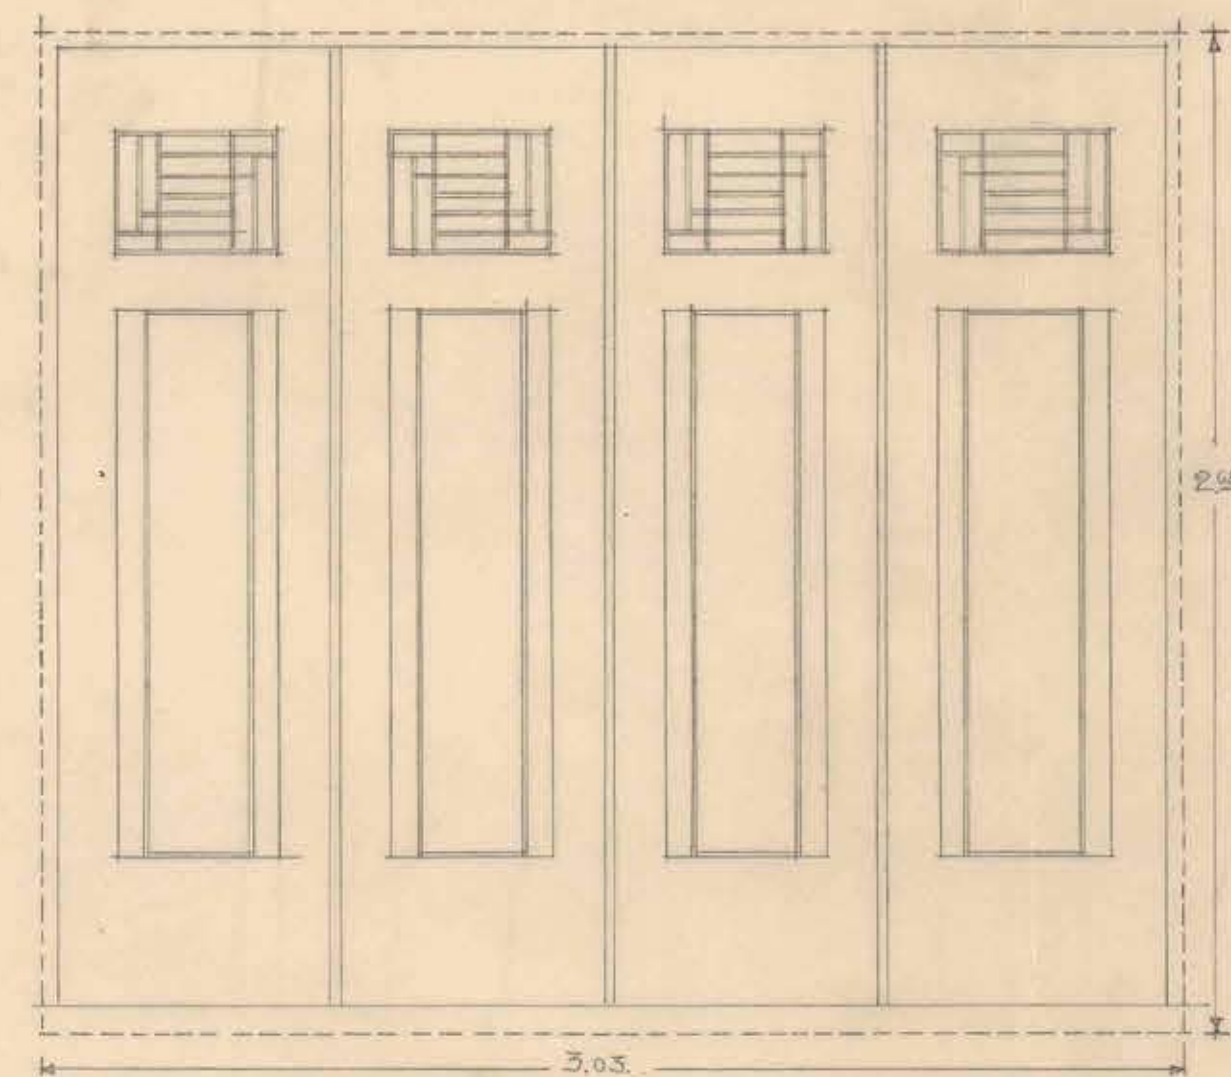

PUEERTA TIPO "d" - E/ UNA.

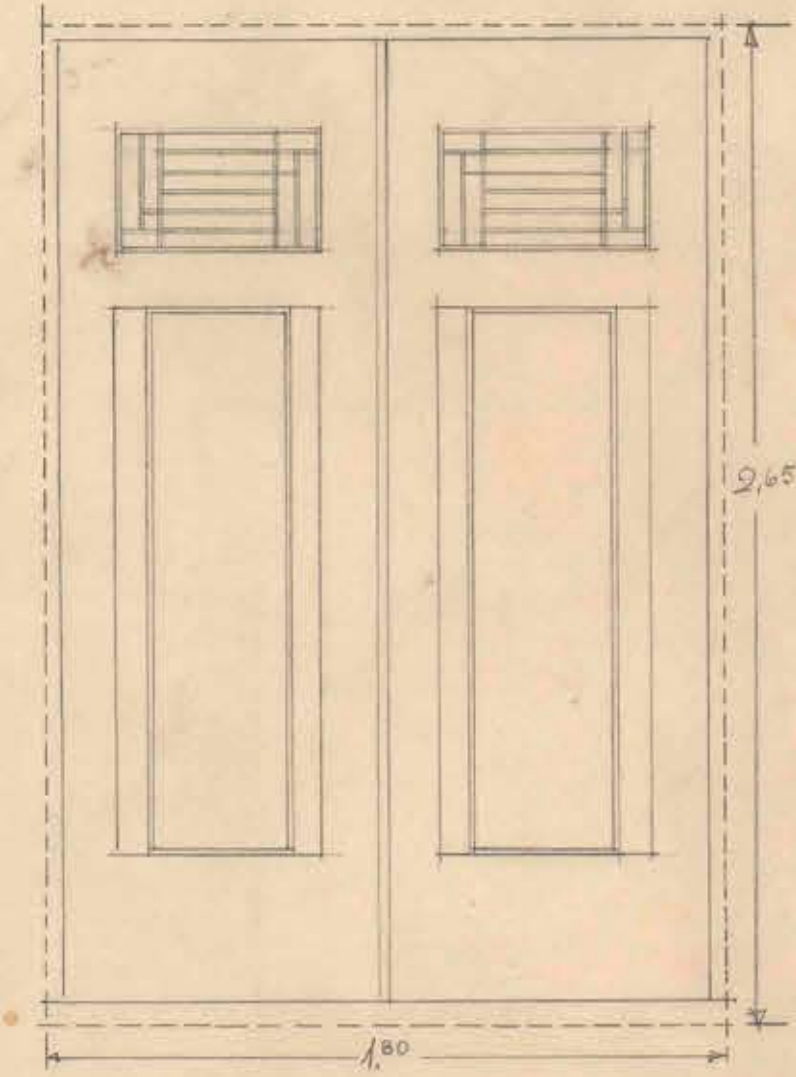

PUEERTA TIPO "e" - ON DOZ.

ARCHIVO TECNICO
Departamento de Arquitectura
Dirección General de Obras Públicas
Santiago - Chile

Cuota: 1
Estante: 2
Cajón: 2
Ubiación: 5
No. del Plano: 12 de Enero de 1933

DIRECCION GENERAL DE OBRAS PUBLICAS.

DEPARTAMENTO DE ARQUITECTURA - SECCION ESTUDIO.

VARIOS SERVICIOS PUBLICOS DE TALCA.
DEL PISO ZOCALO. - ESCALA: 0,05 %.

Santiago Diciembre de 1932. 16

[Signature]

[Signature]

Olga Liras D.