


DIRECCION GENERAL DE OBRAS PUBLICAS.-
DEPARTAMENTO DE ARQUITECTURA.-

PROYECTO - VARIOS SERVICIOS PUBLICOS DE TALCA.-

ESCALA: 0.02^m/m.-
PROYECTO: *[Signature]*
DIBUJO: *[Signature]*
CALCO: Go Cavalieri.

[Signature]

7.

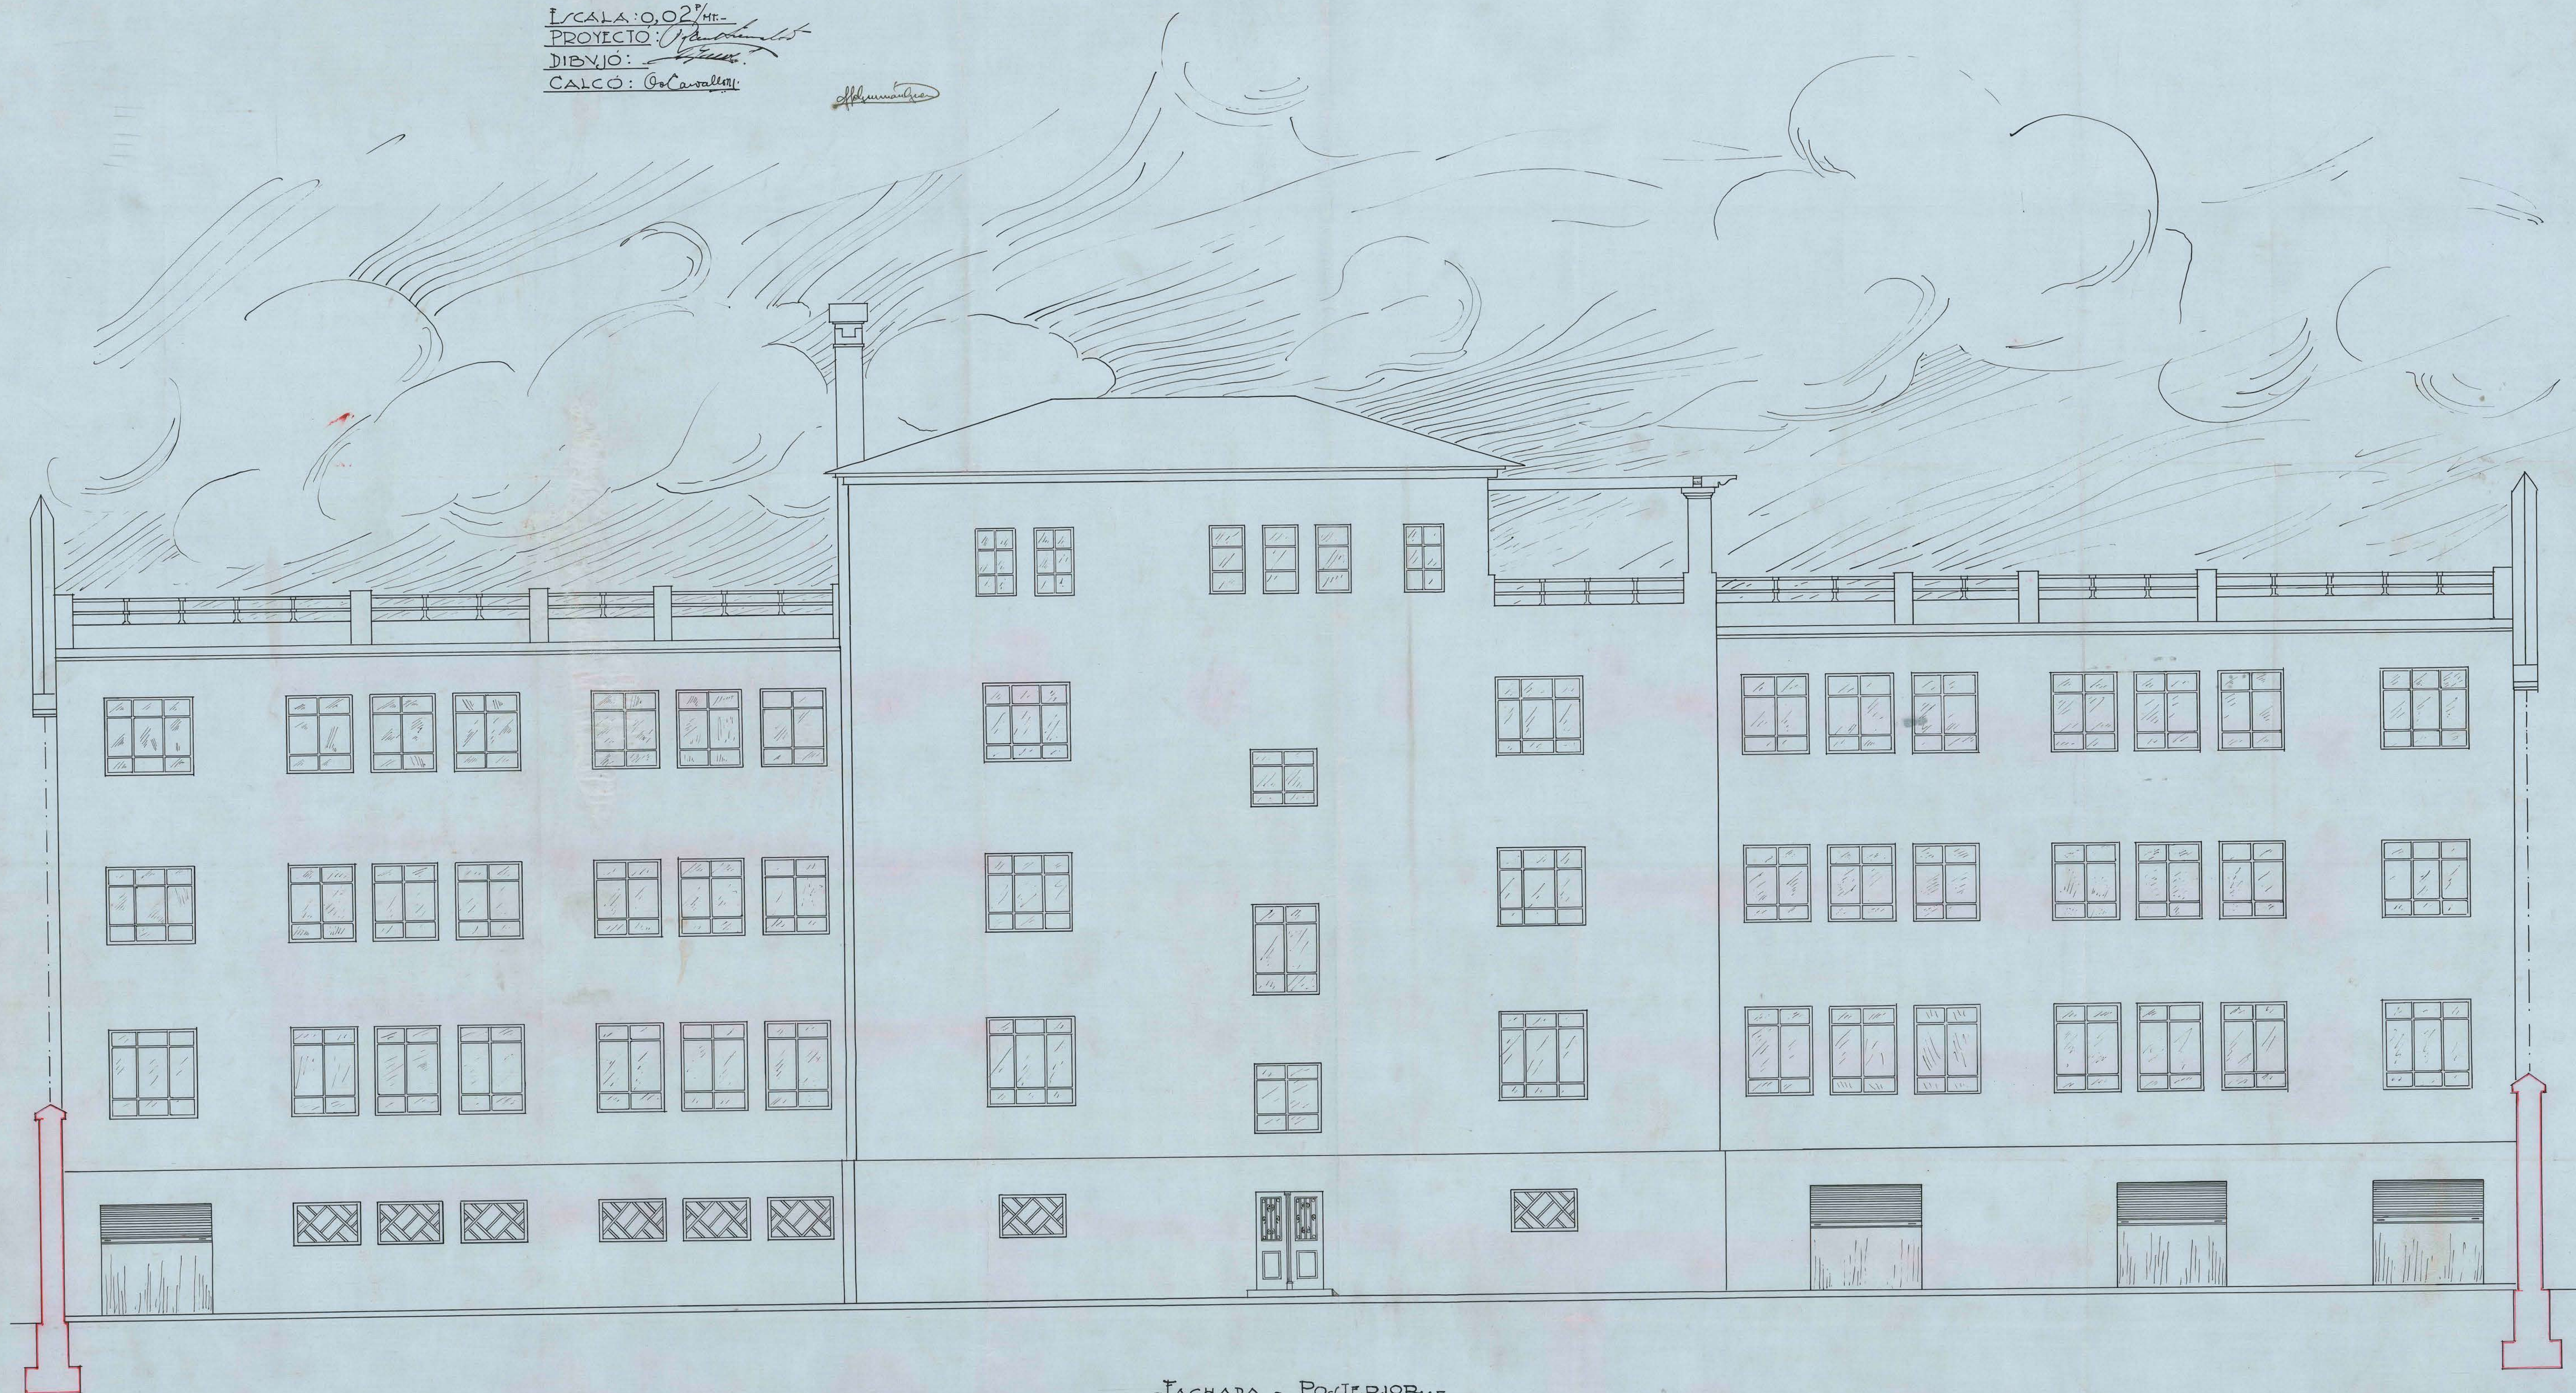

-FACHADA - POSTERIOR.-

[Signature]
ESTUDIO
DE ARQUITECTURA