

DIRECCION GENERAL DE OBRAS PUBLICAS.

DEPARTAMENTO DE ARQUITECTURA.

PROYECTO VARIOS SERVICIOS PUBLICOS DE TALCA.

Alfaro

ESCALA: 0,02^m/m.


PROYECTO: *Paulinelli*

DIBUJO: *Paulinelli*

CALCO: *Ordoñez*

1492

Paulinelli

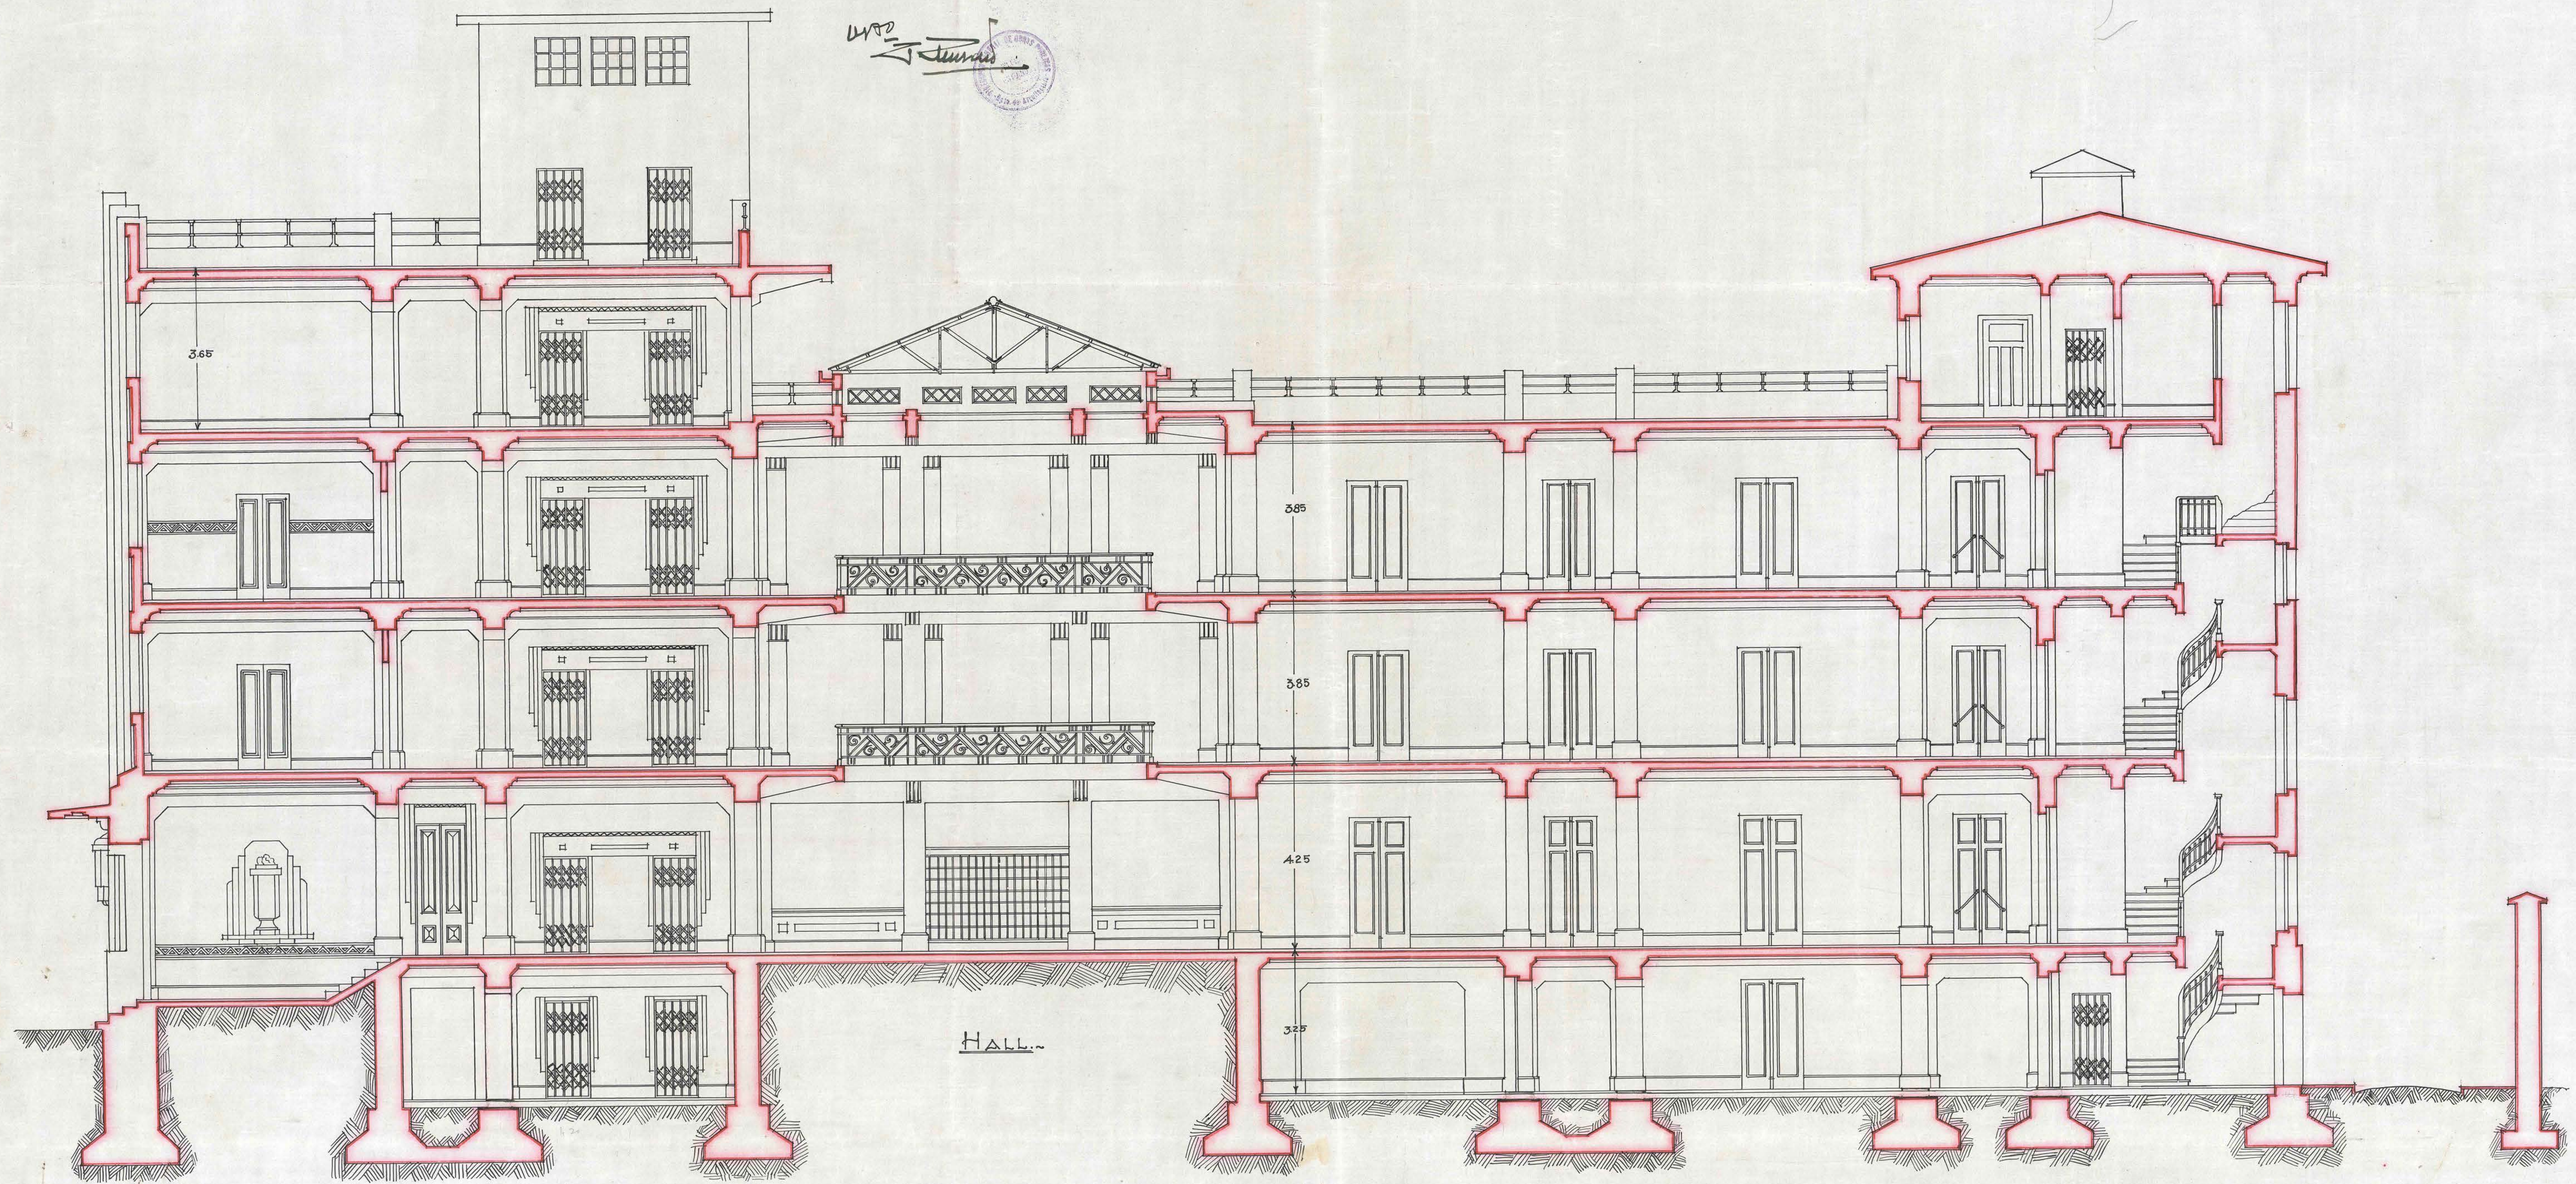

ASCENSORES.

~CORTE LONGITUDINAL~