

DIRECCION GENERAL DE OBRAS PUBLICAS.

DEPARTAMENTO DE ARQUITECTURA.

PROYECTO - VARIOS - SERVICIOS - PUBLICOS - DE - TALCA.

officina

ESCALA: 0,02⁷/₁₁.


PROYECTO: *Rau...*

DIBUJO: *...*

CALCO: *...*

Santiago, 23-Dic-1929.

...
...

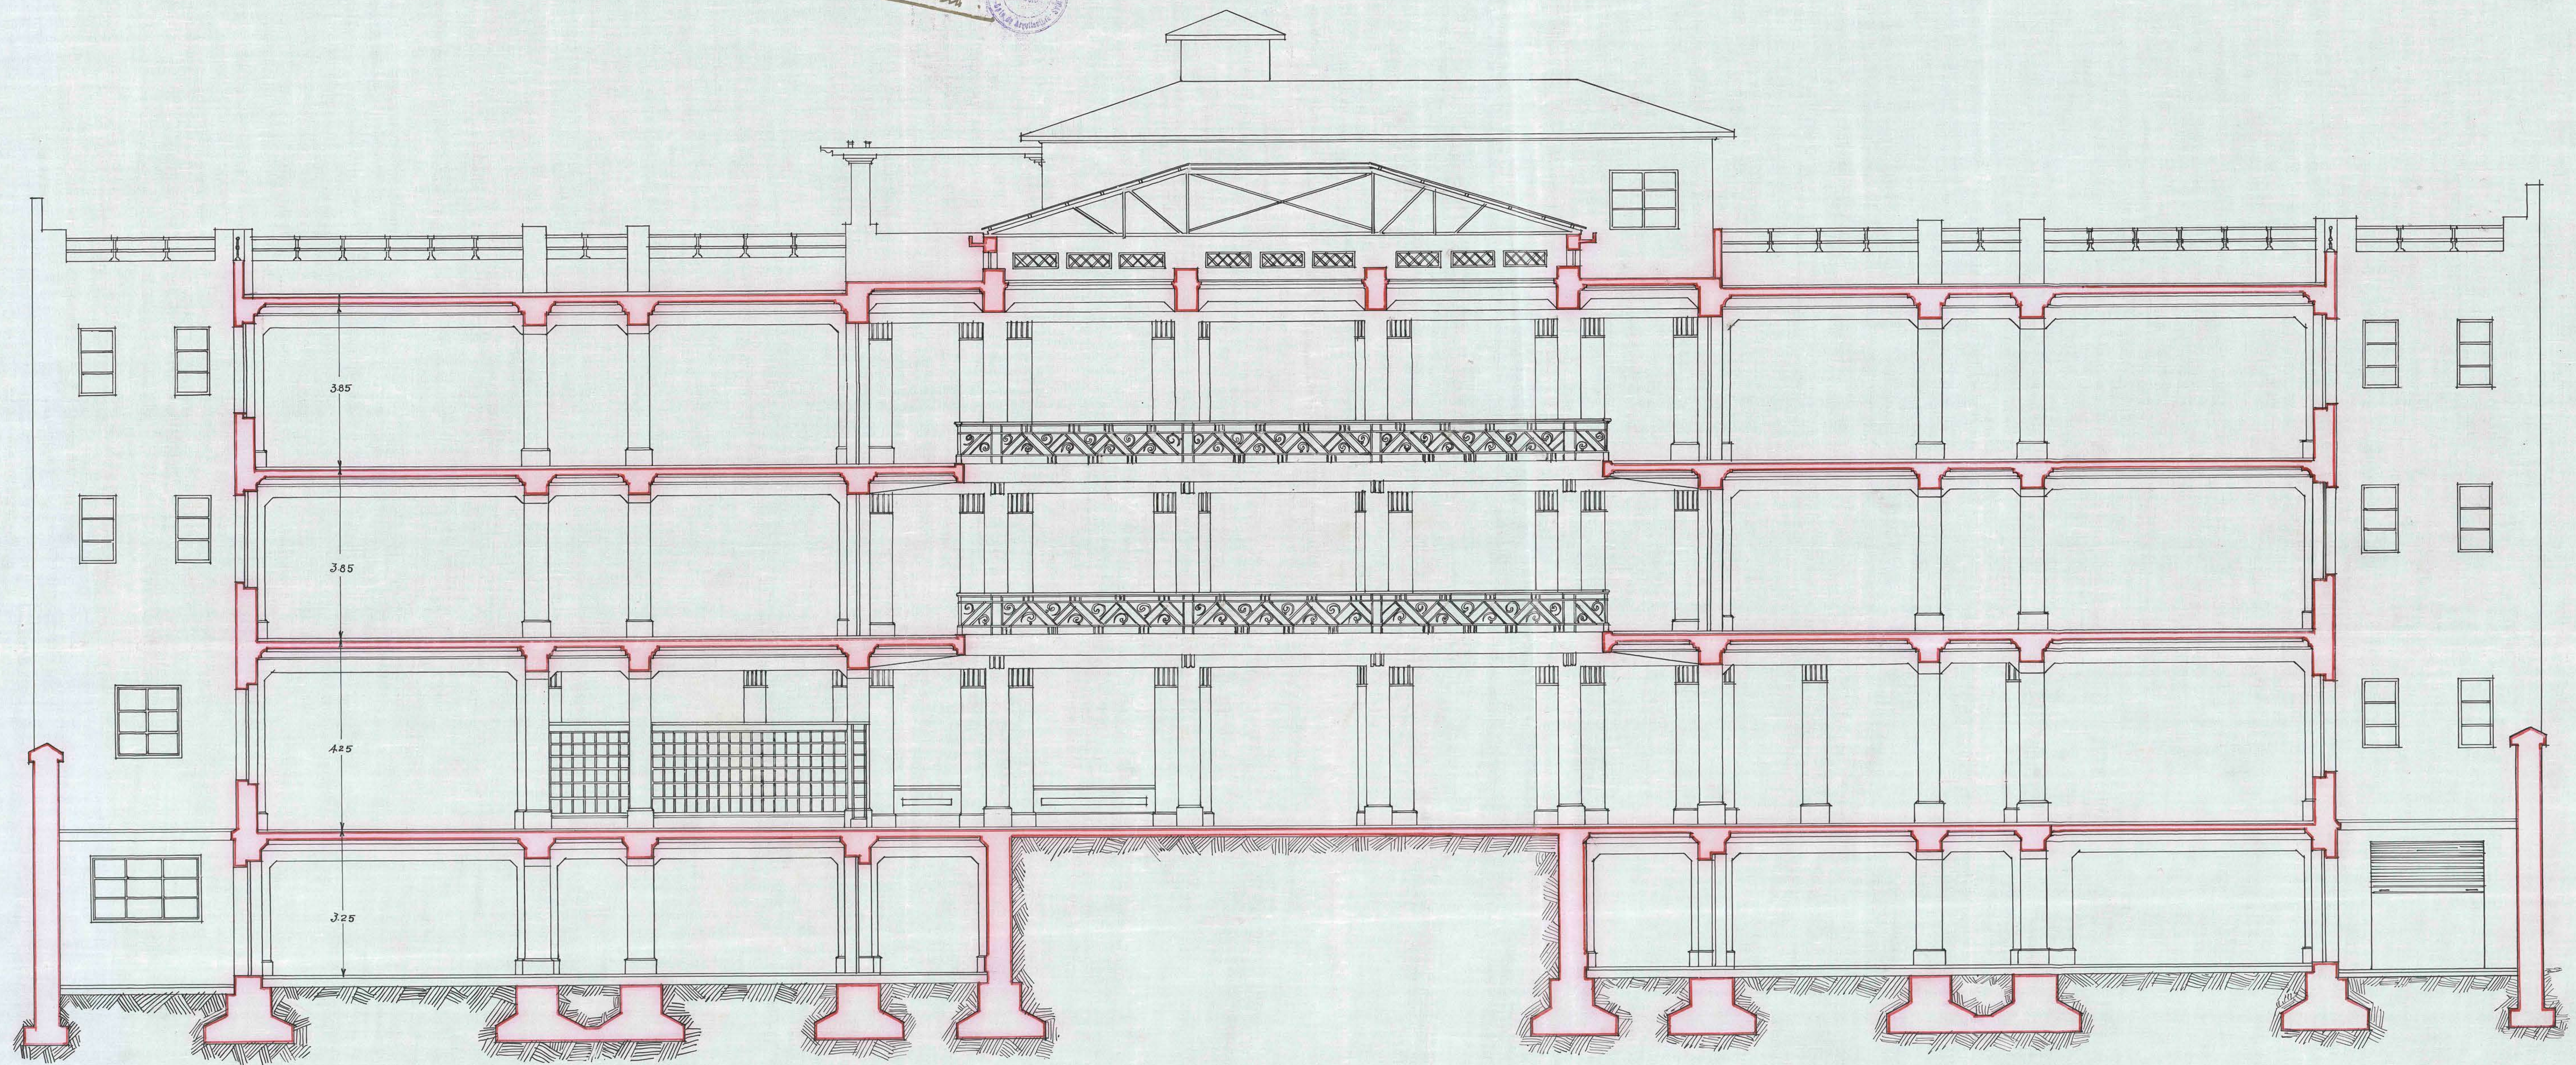

CORTE - TRANSVERSAL.