D. G. O. P. DEPARTAMENTO DE ARQUITECTURA. VARIOS SERVICIOS PUBLICOS DE TALCA. CLASIFICACION DE PUERTAS Y VENTANAS PISO ZOCALO
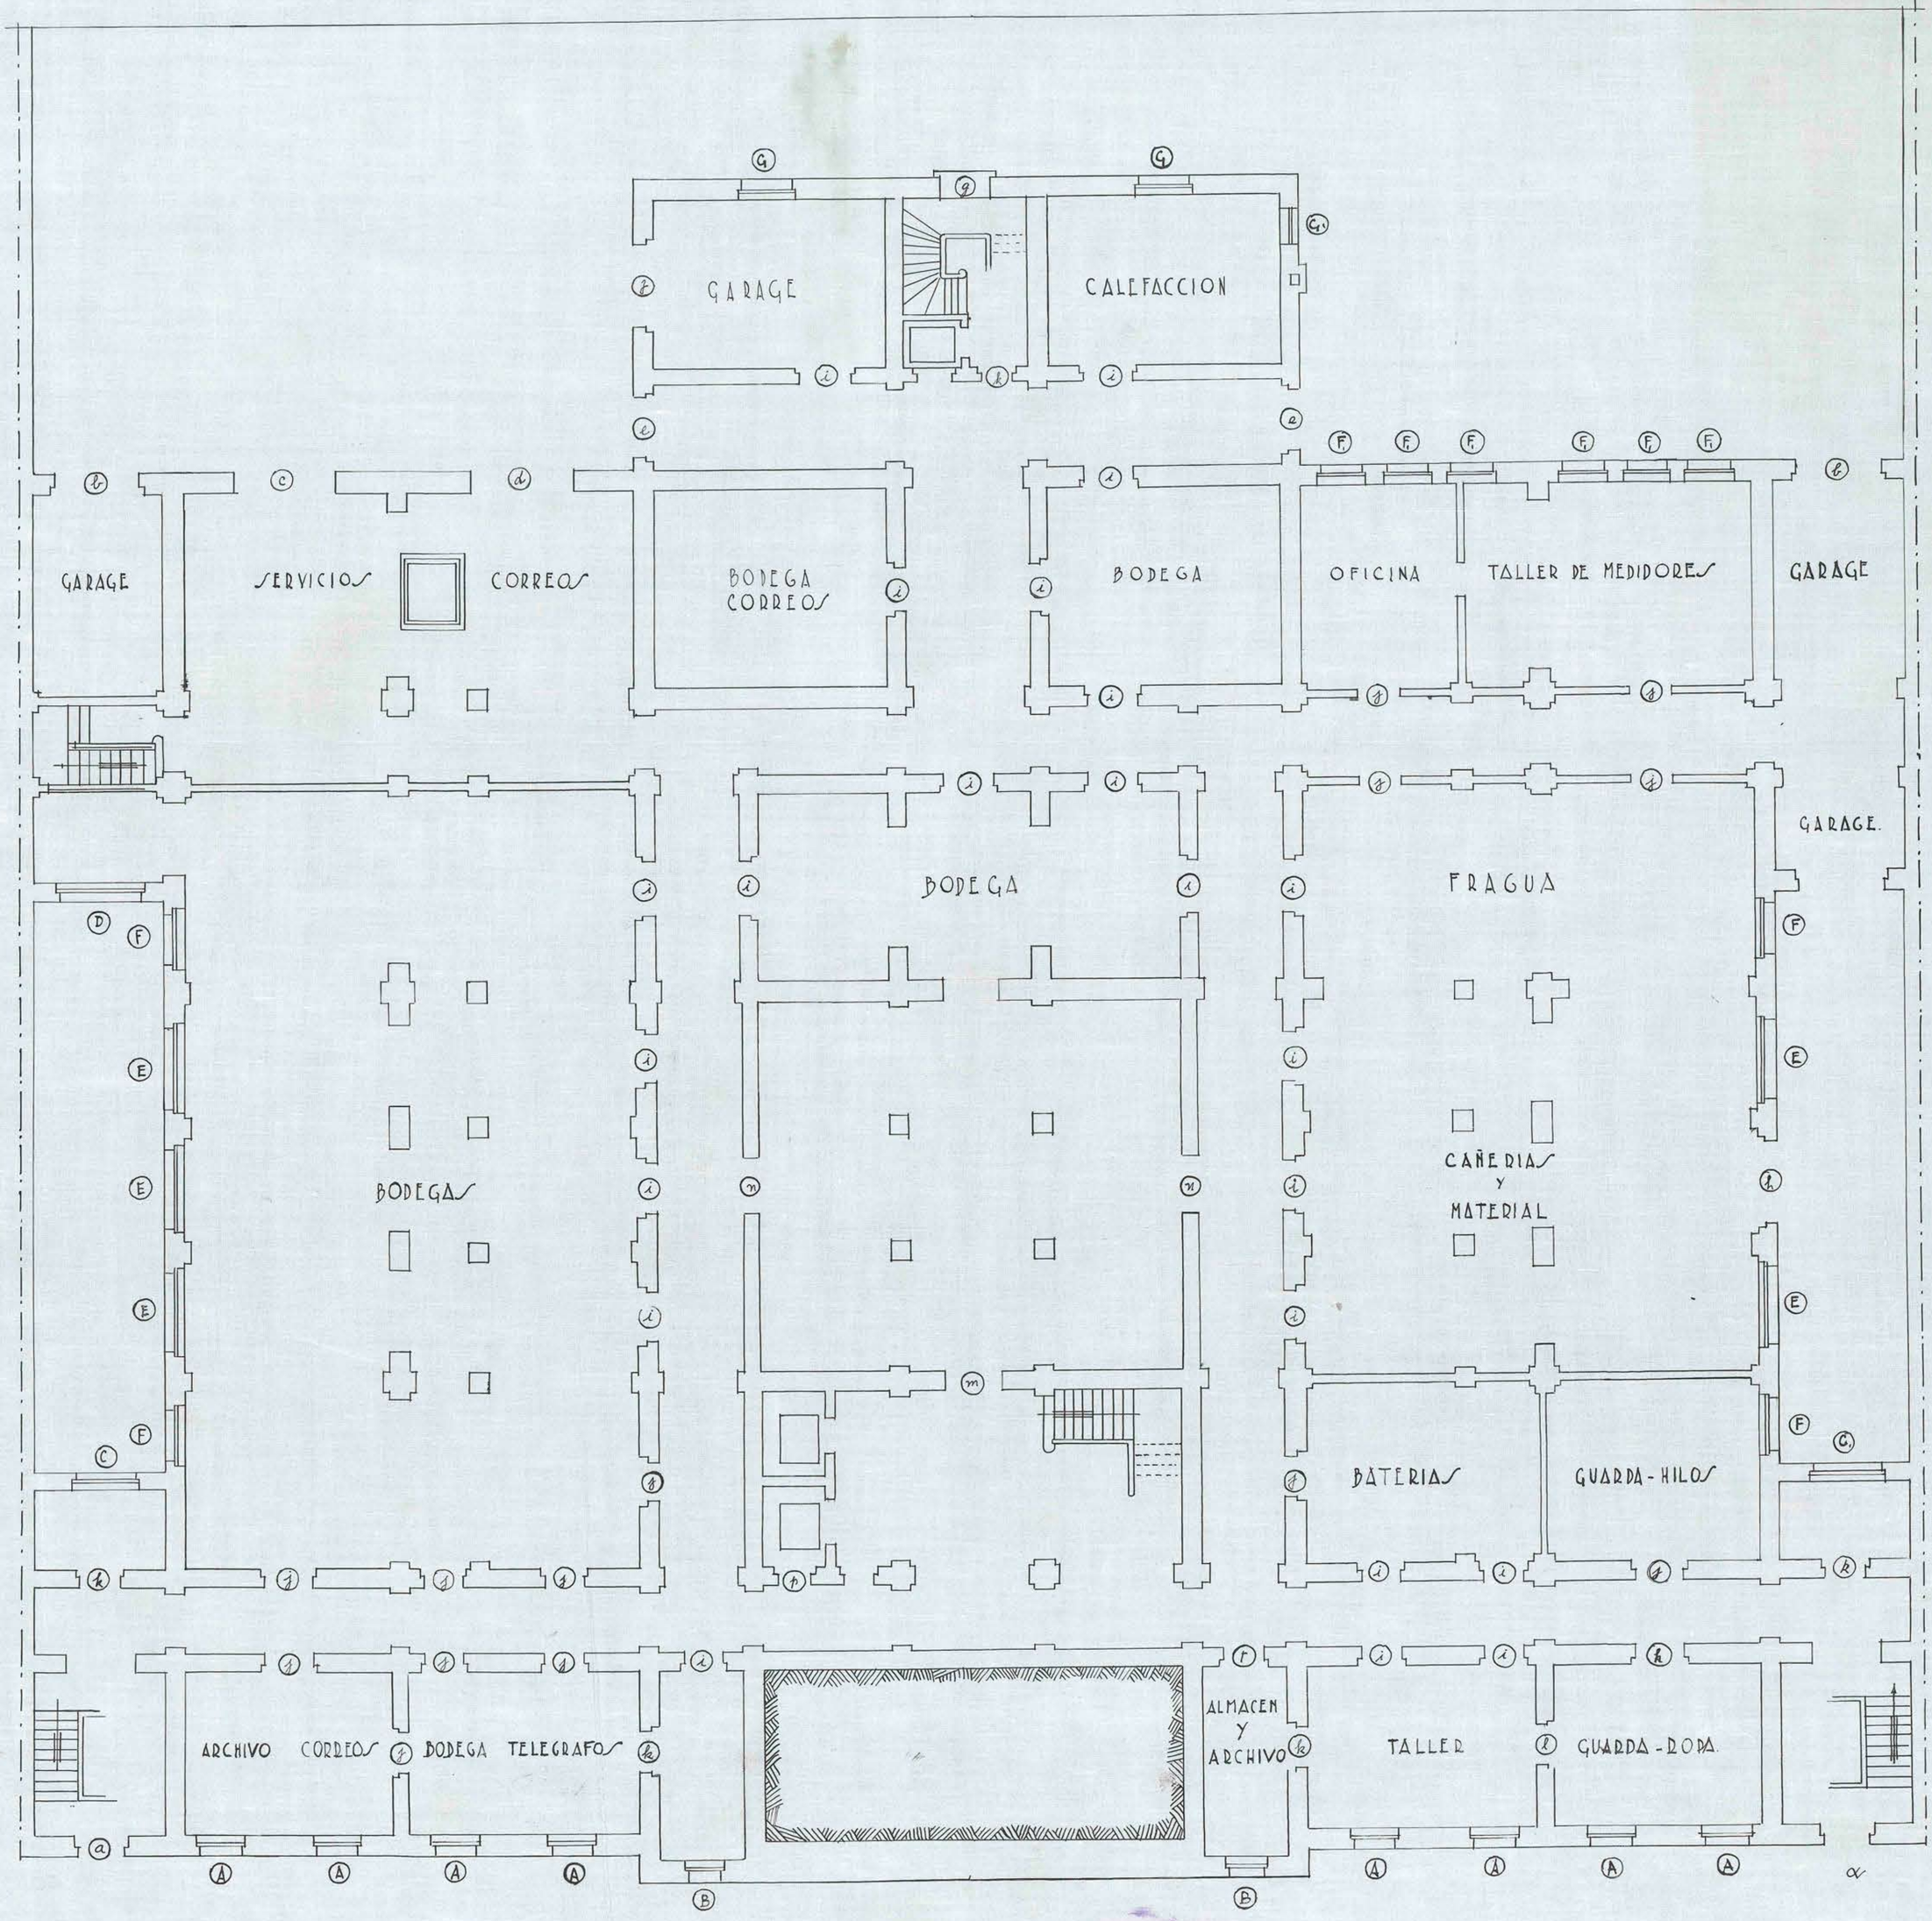
1.