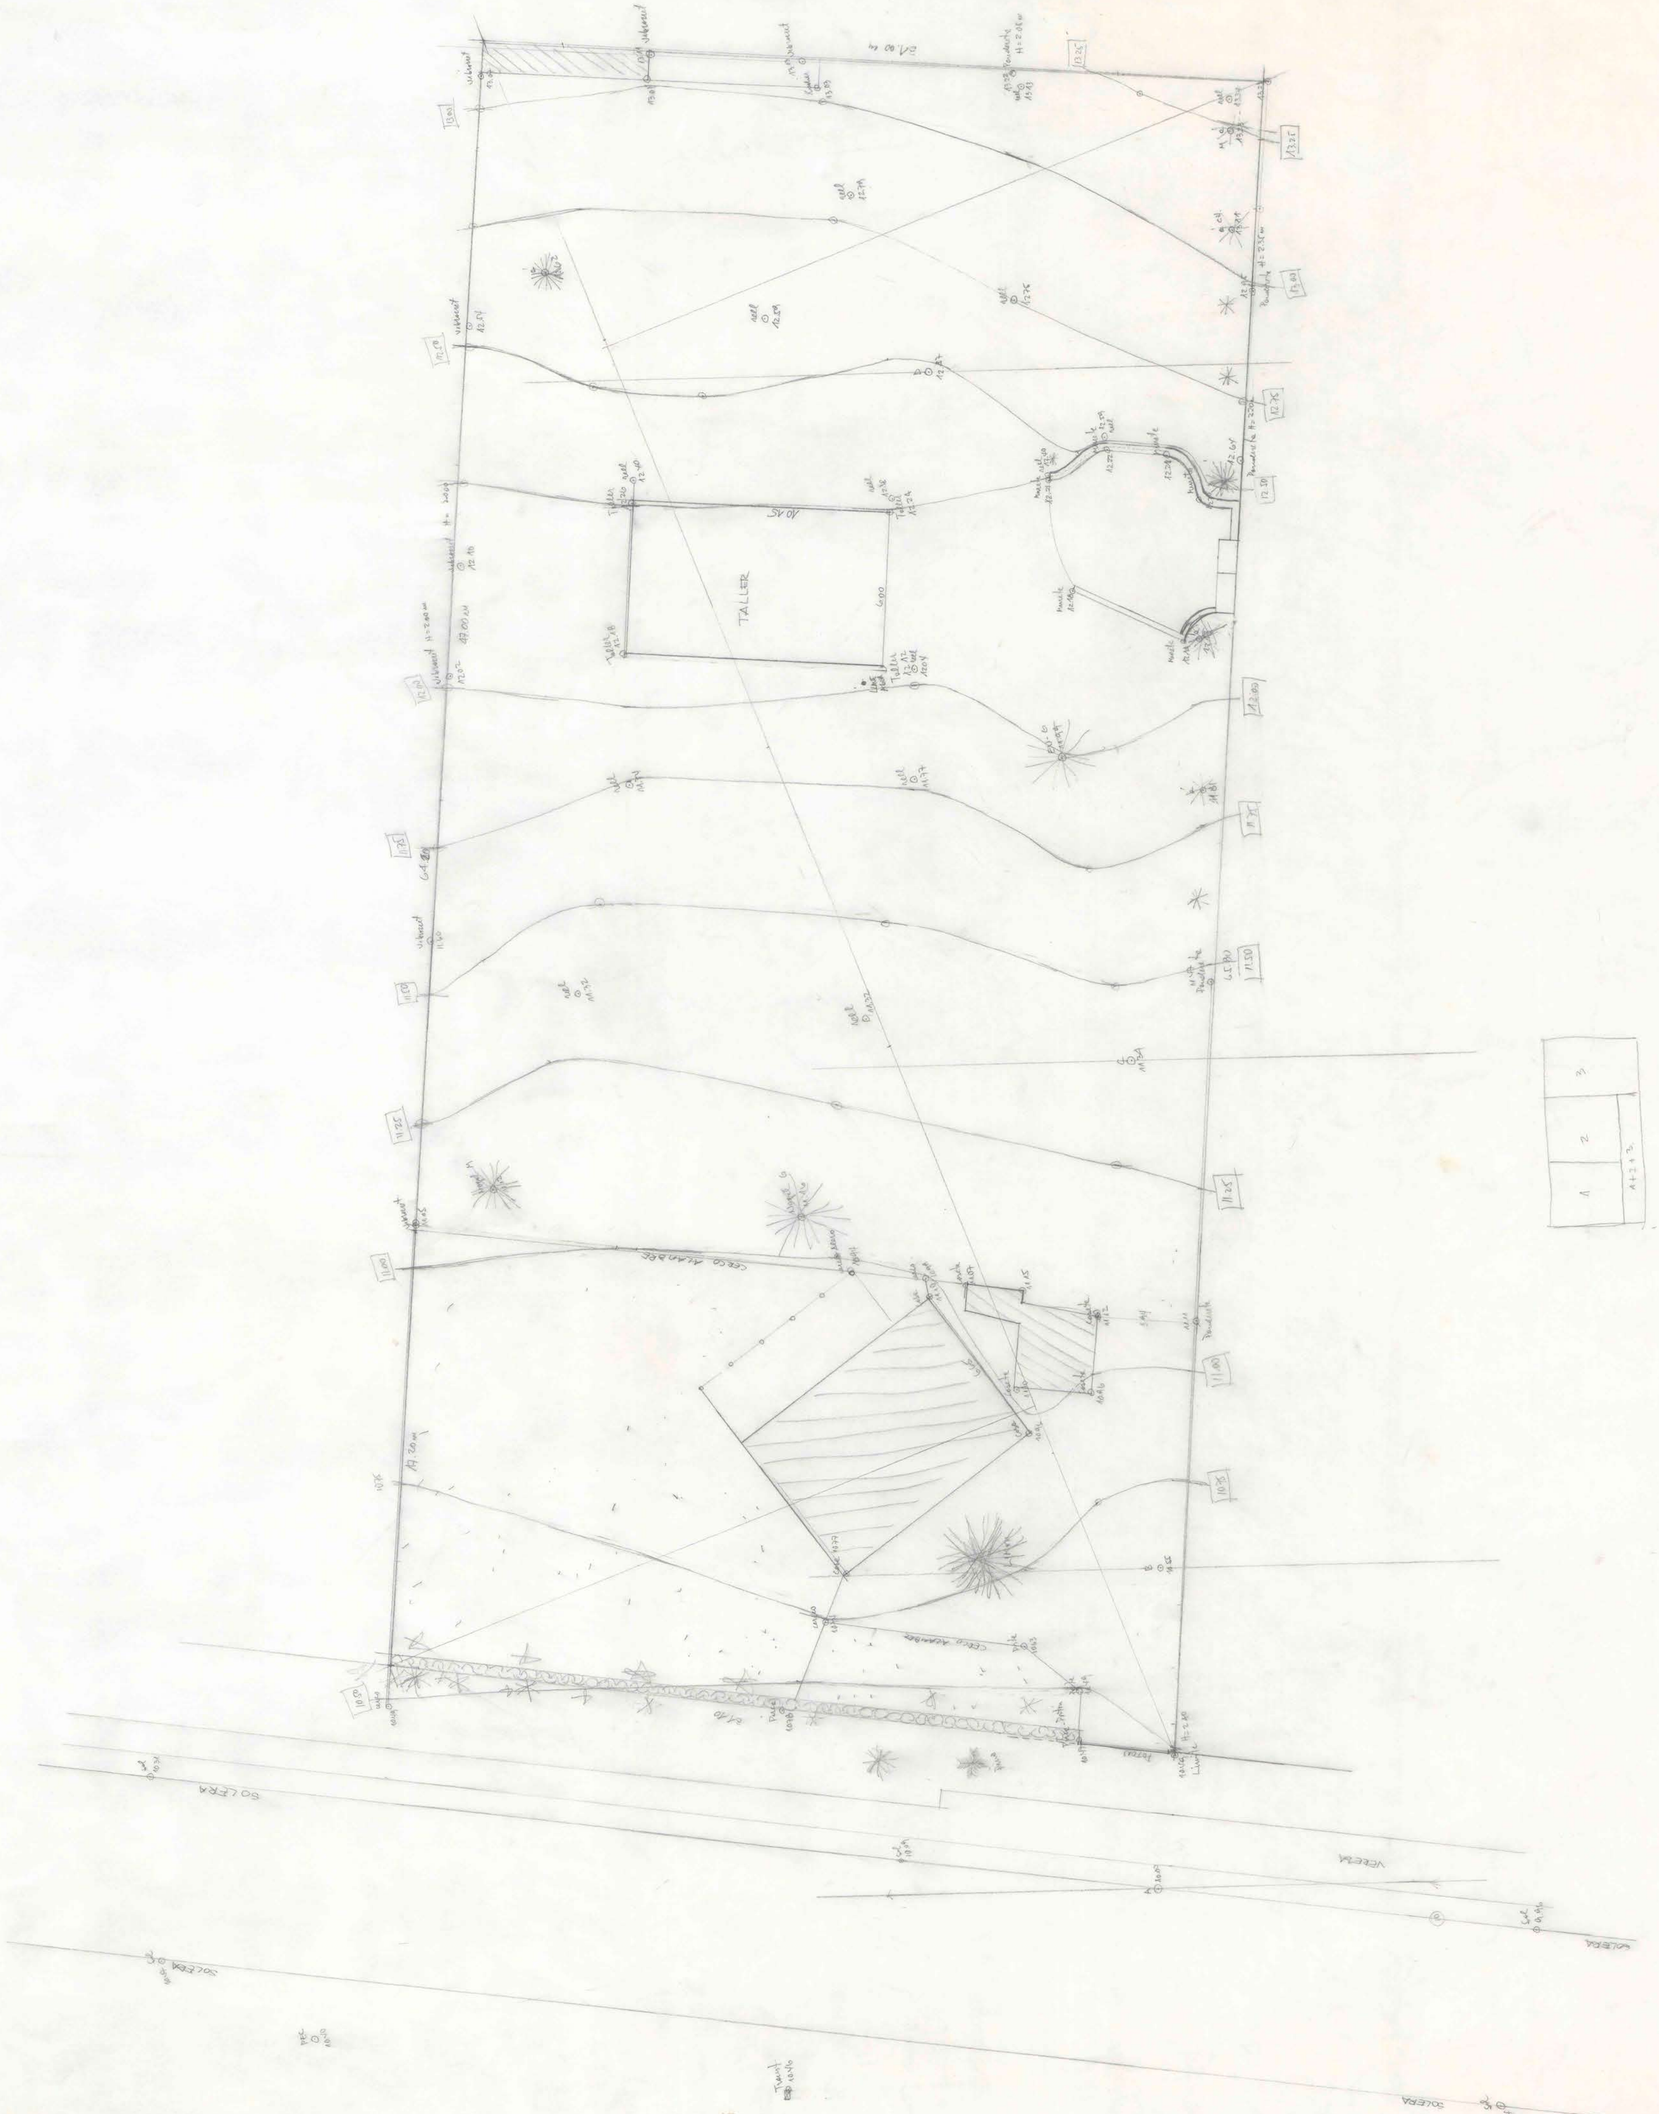
TALLER
CERCO ALAMBRE
SOLERA
VEREDA
1
2
3
4+2+3