


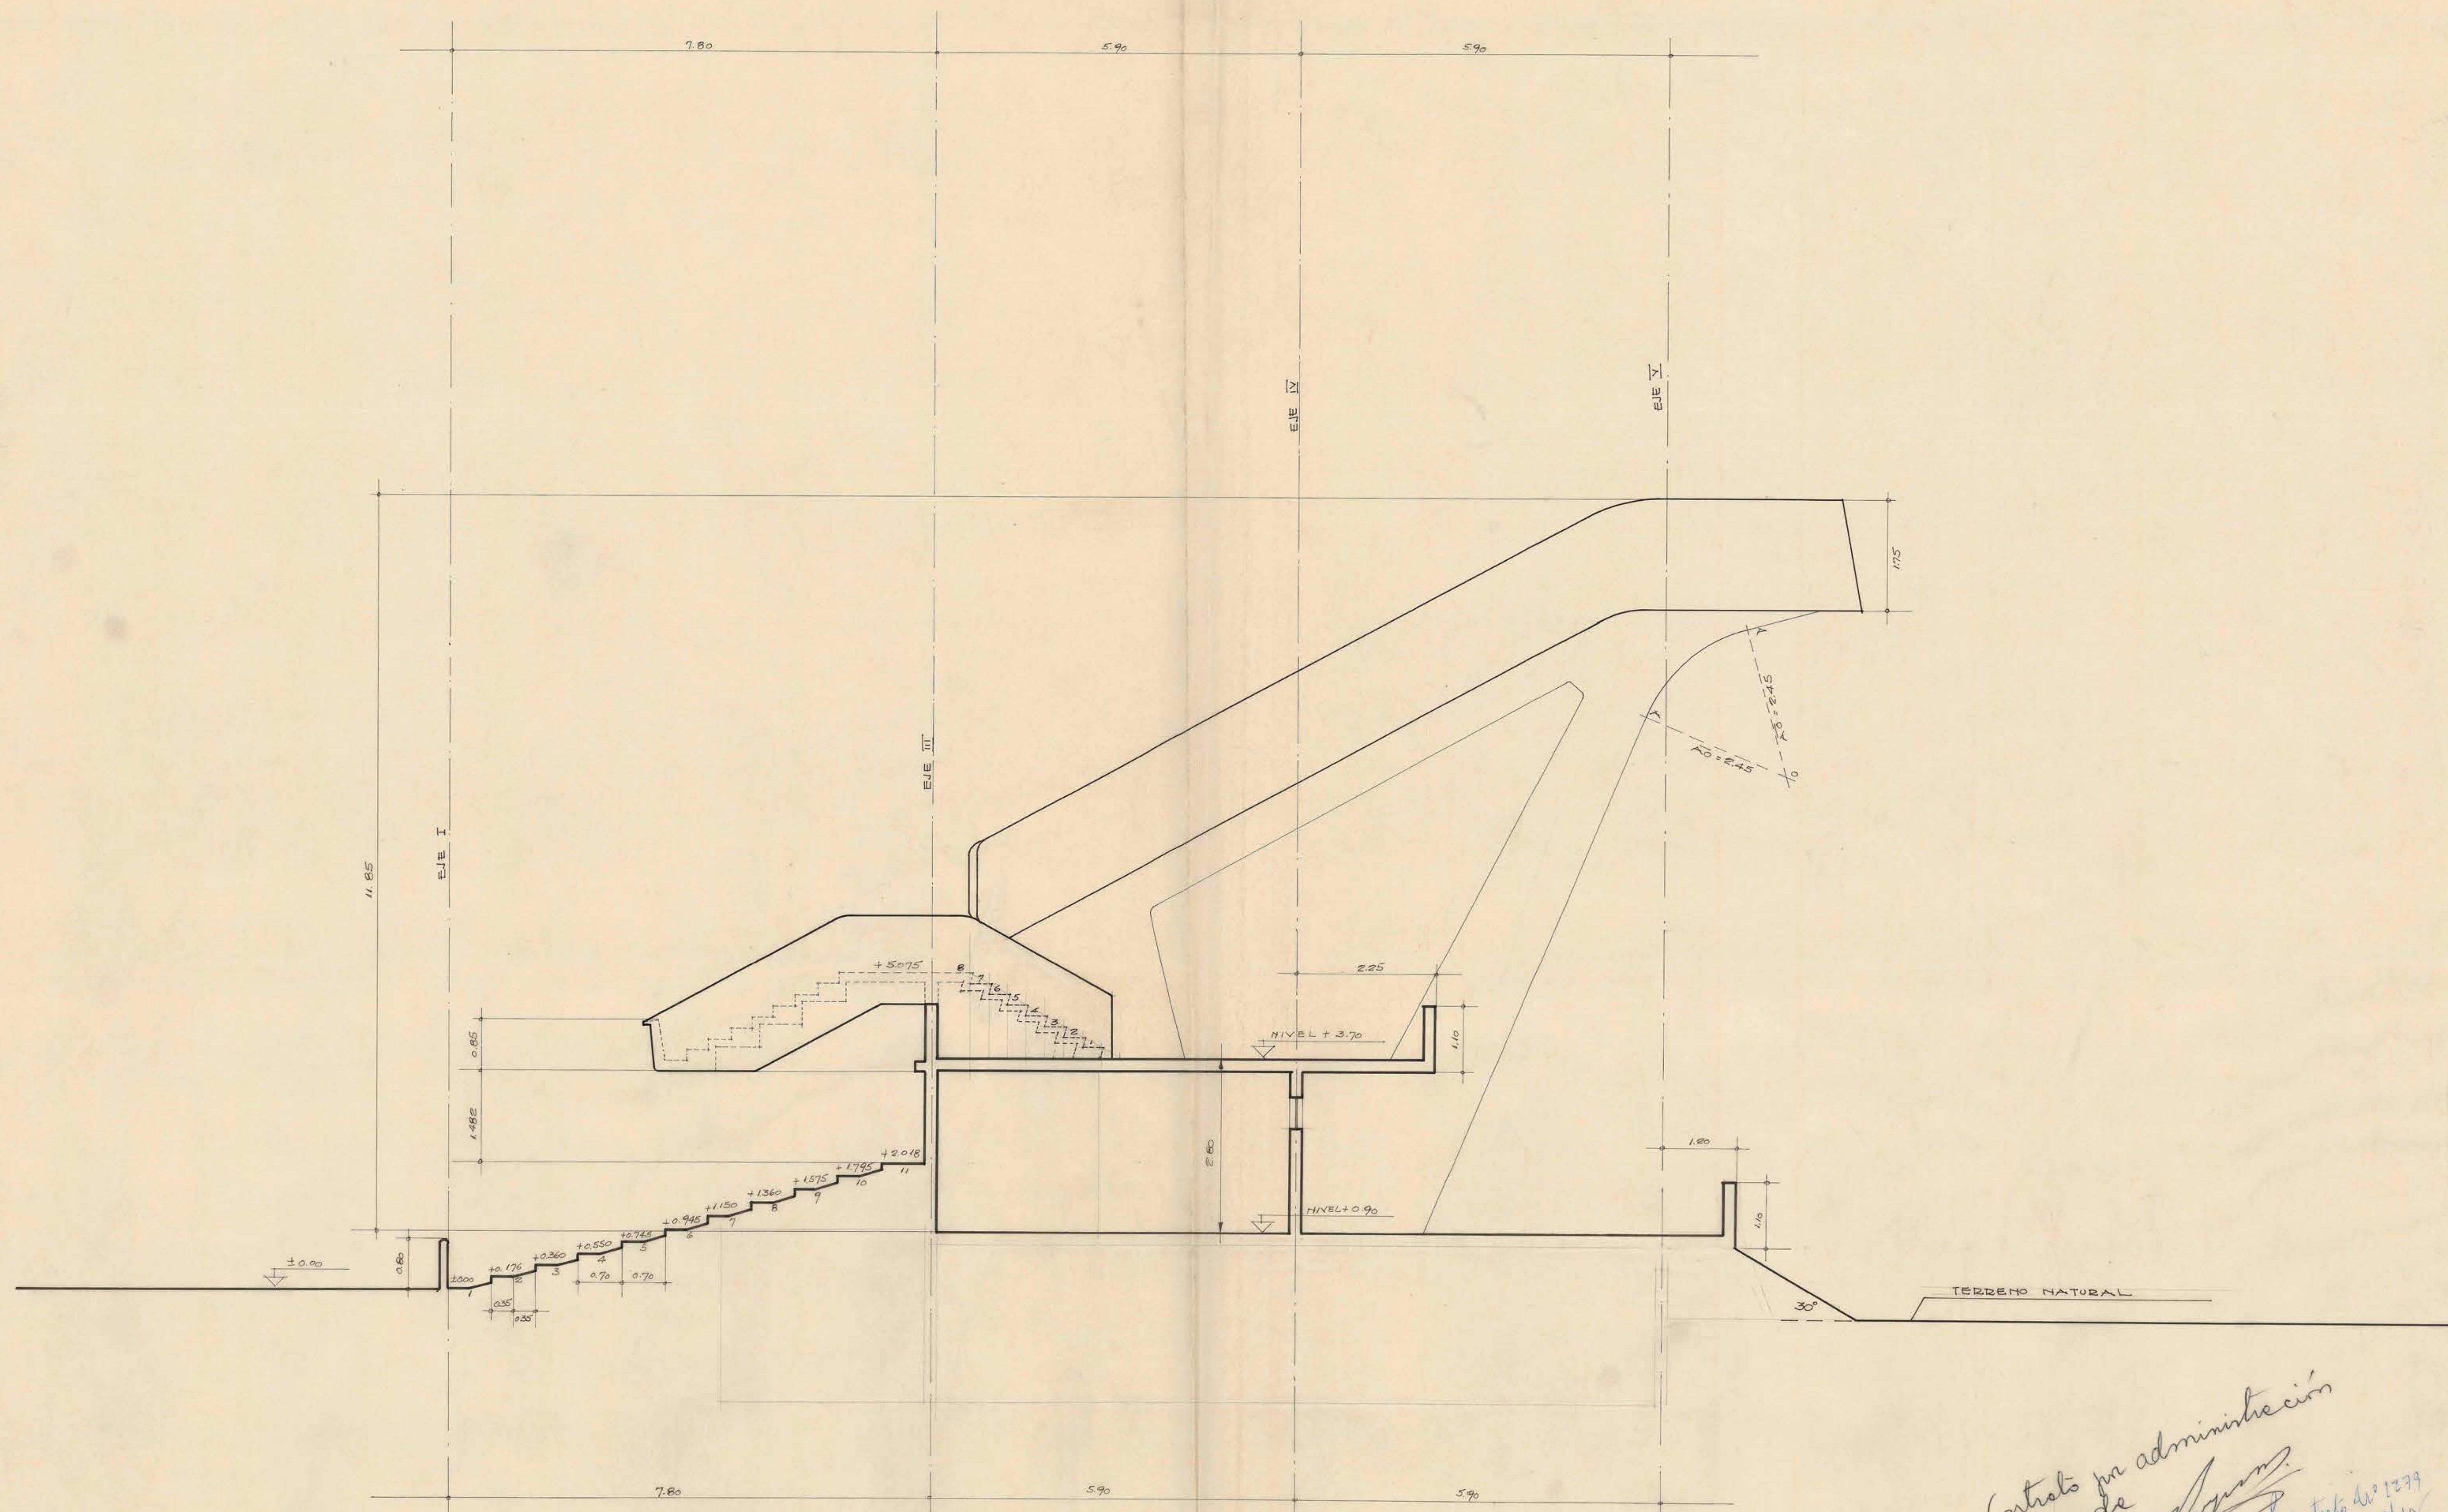

Entero por administración
delegado
12/12/63
Entero de 1279
8/1/61



E M A	14
FACHADA-CORTE L-M REMATE MARIO RECORON B-AUGUSTO GOMEZ S-LUIS LIRA D. A R Q U I T E C T O S	ESCALA 1:50 FECHA DICIEMBRE 1959 COLABORÓ: JORGE PATIÑO G.