


FACHADA ORIENTE

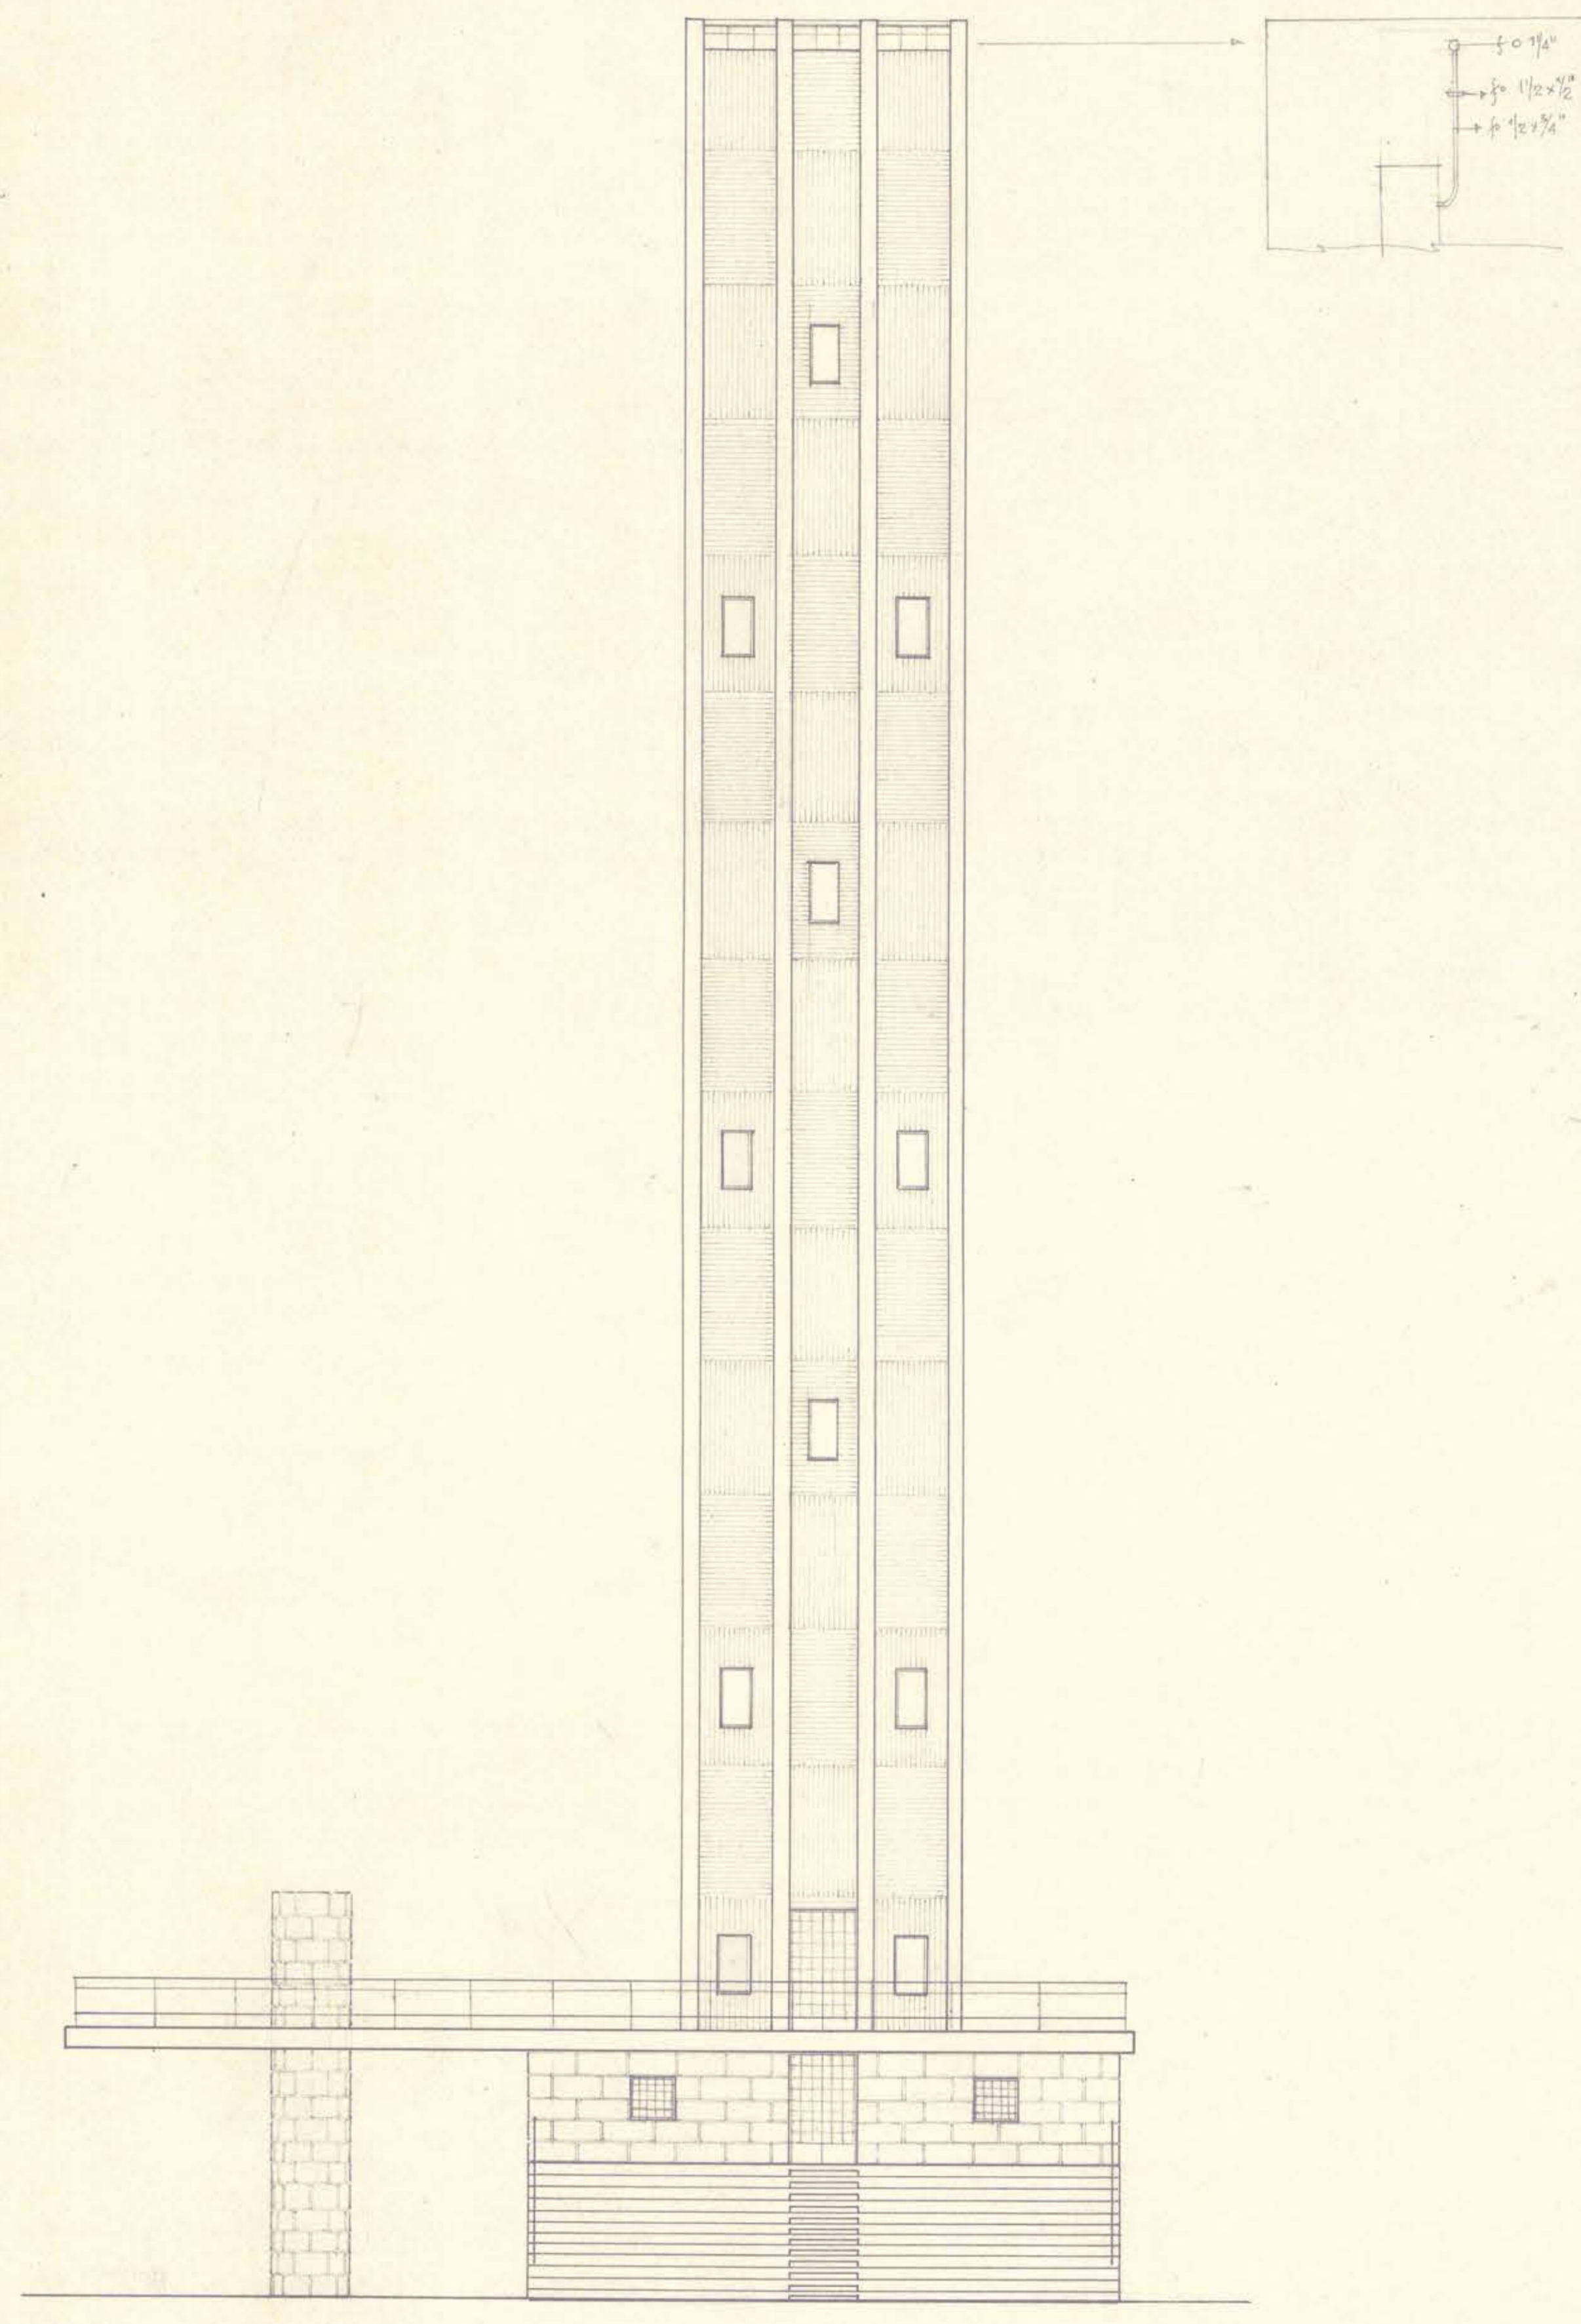

FACHADA SUR

GRUPO ARQUITECTONICO Y PARQUE
 MONUMENTO - CRIPTA (ESC: 0,01 P/M)

BERNARDO O'HIGGINS
 EN CHILLAN VIEJO



8 SET. 1968

Rodolfo Oyarzun
 RODULFO OYARZUN P.H.
 C/ta de Oyarzun
 E.S.A. FUENTES DE O. PH.

Federico Oehrens
 FEDERICO OEHRENS D.
 MANUEL E. SECCHI

ARQUITECTOS