
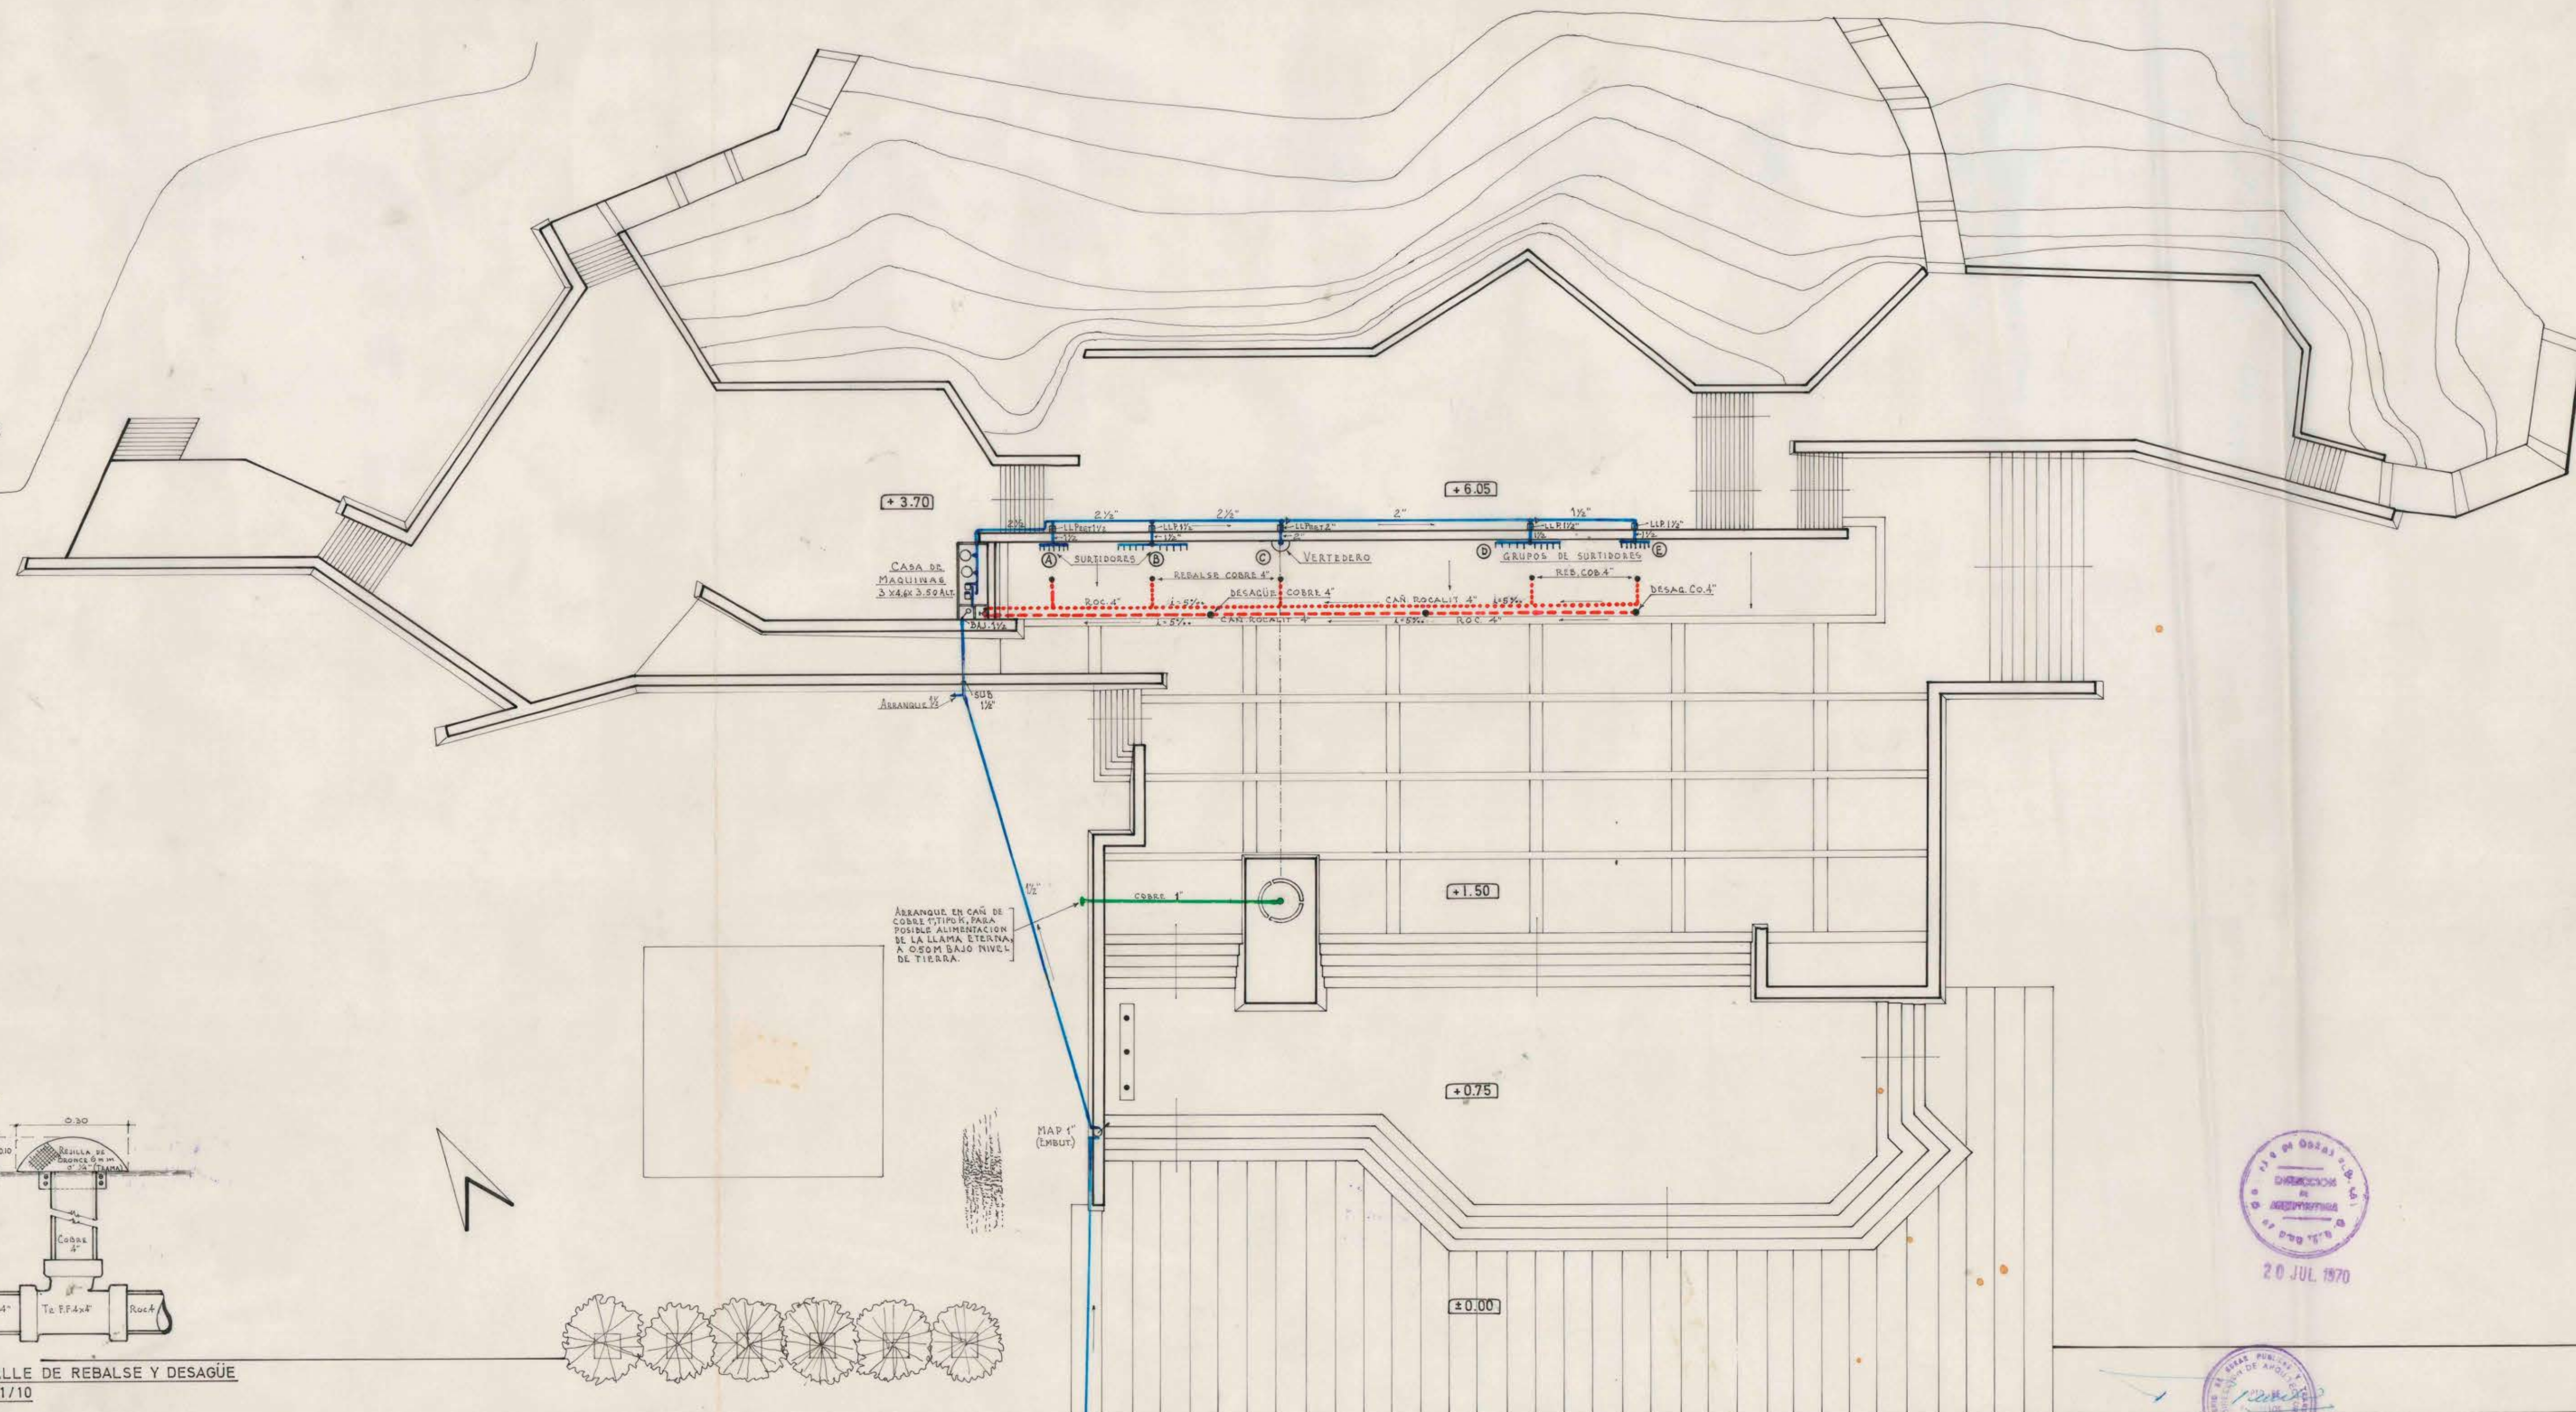
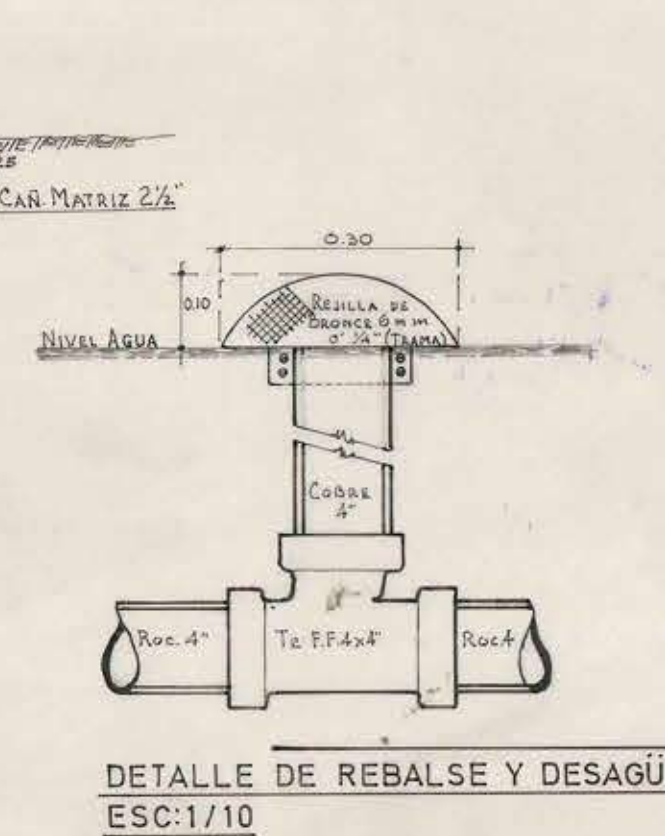
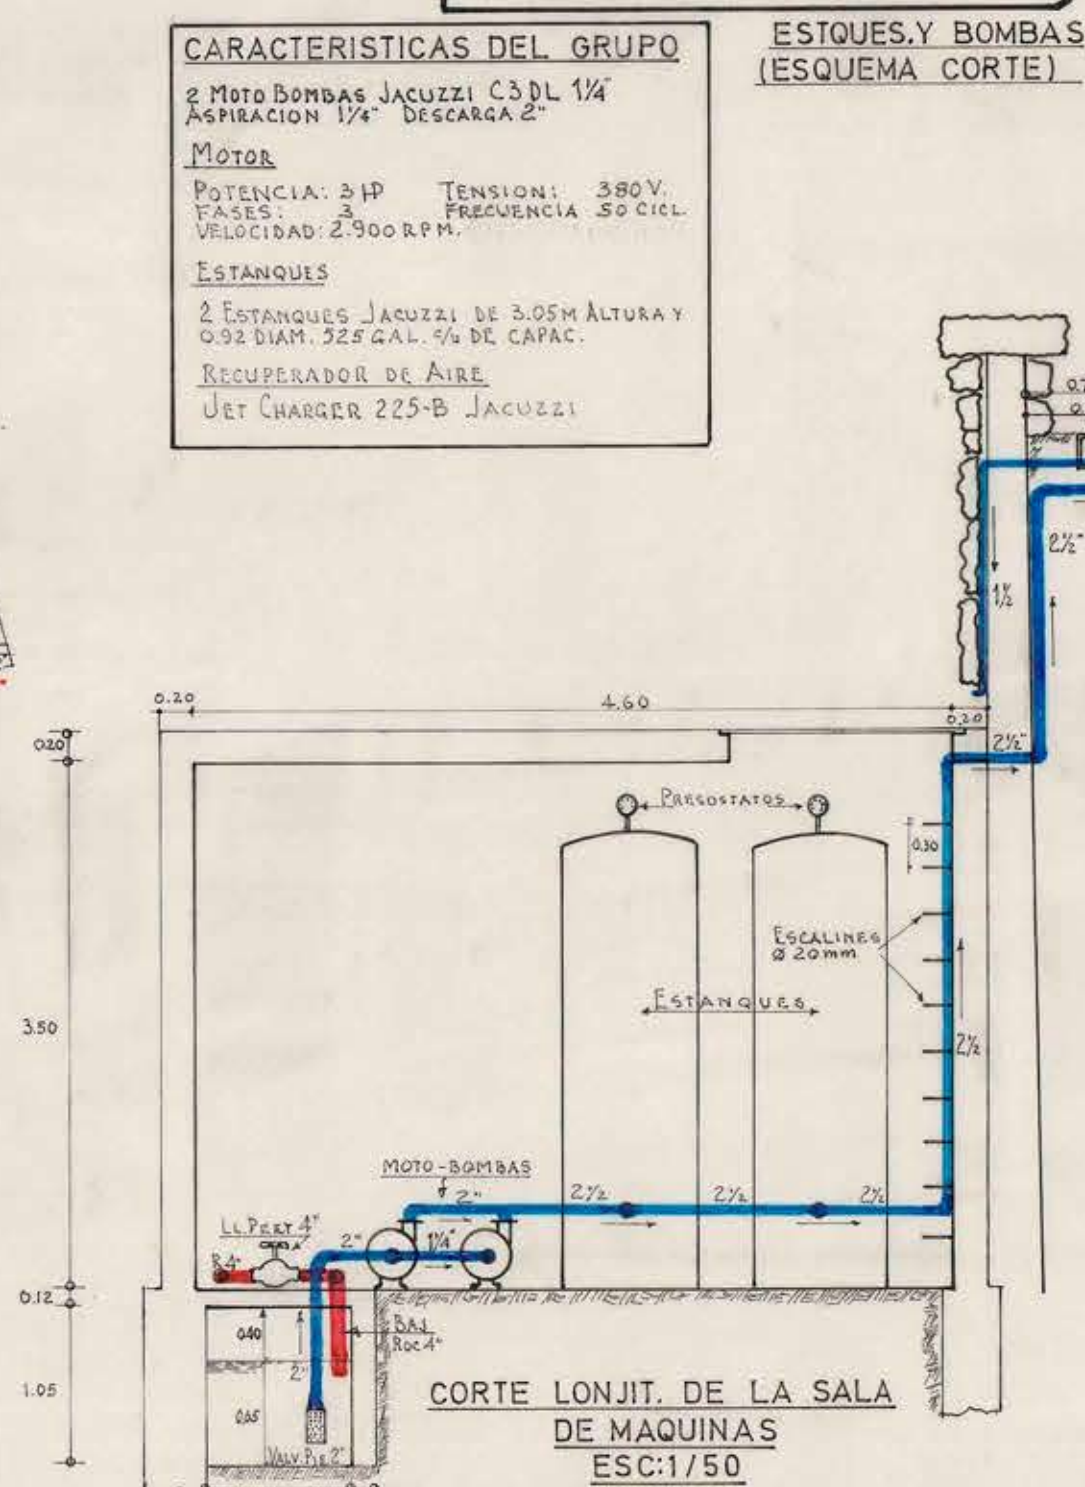
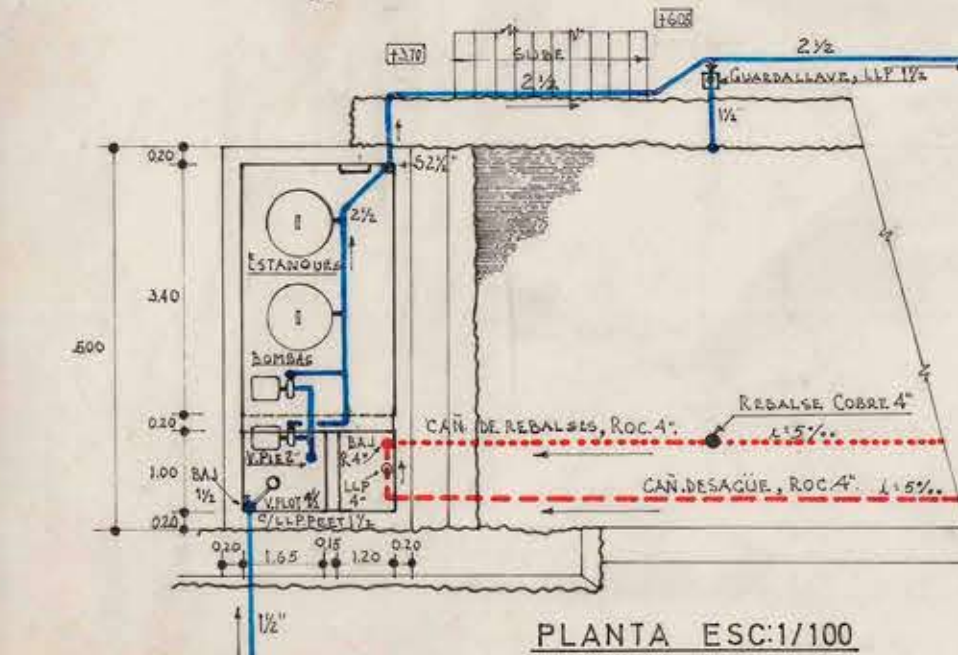
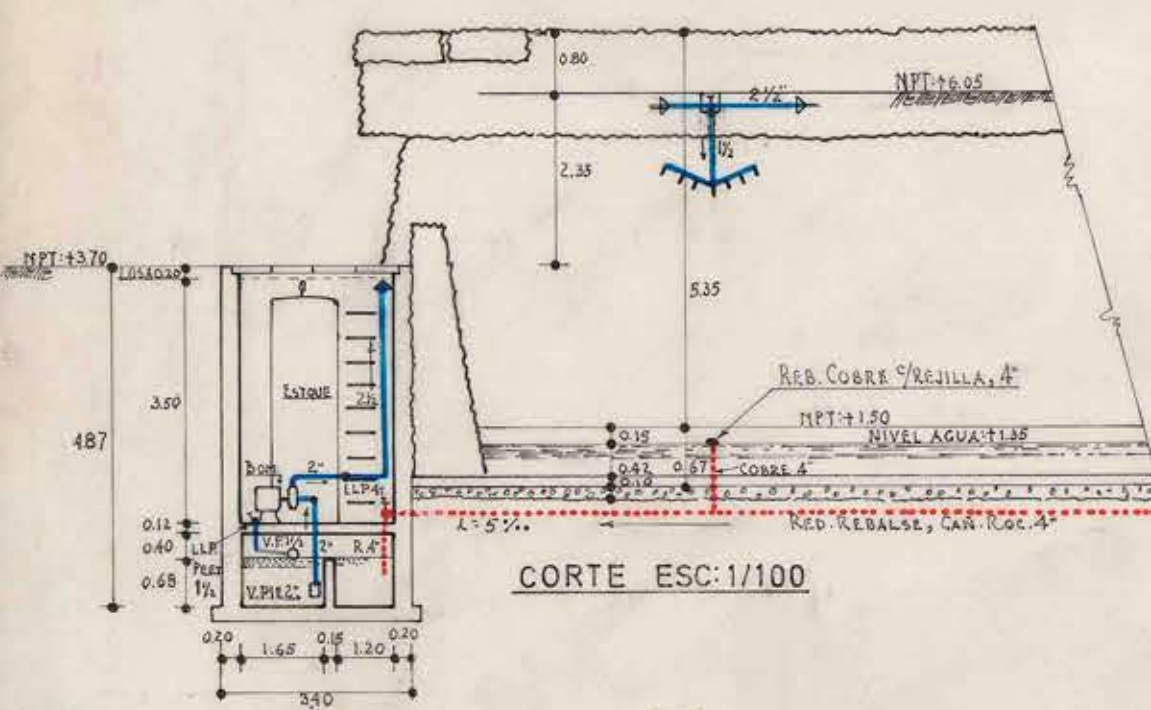
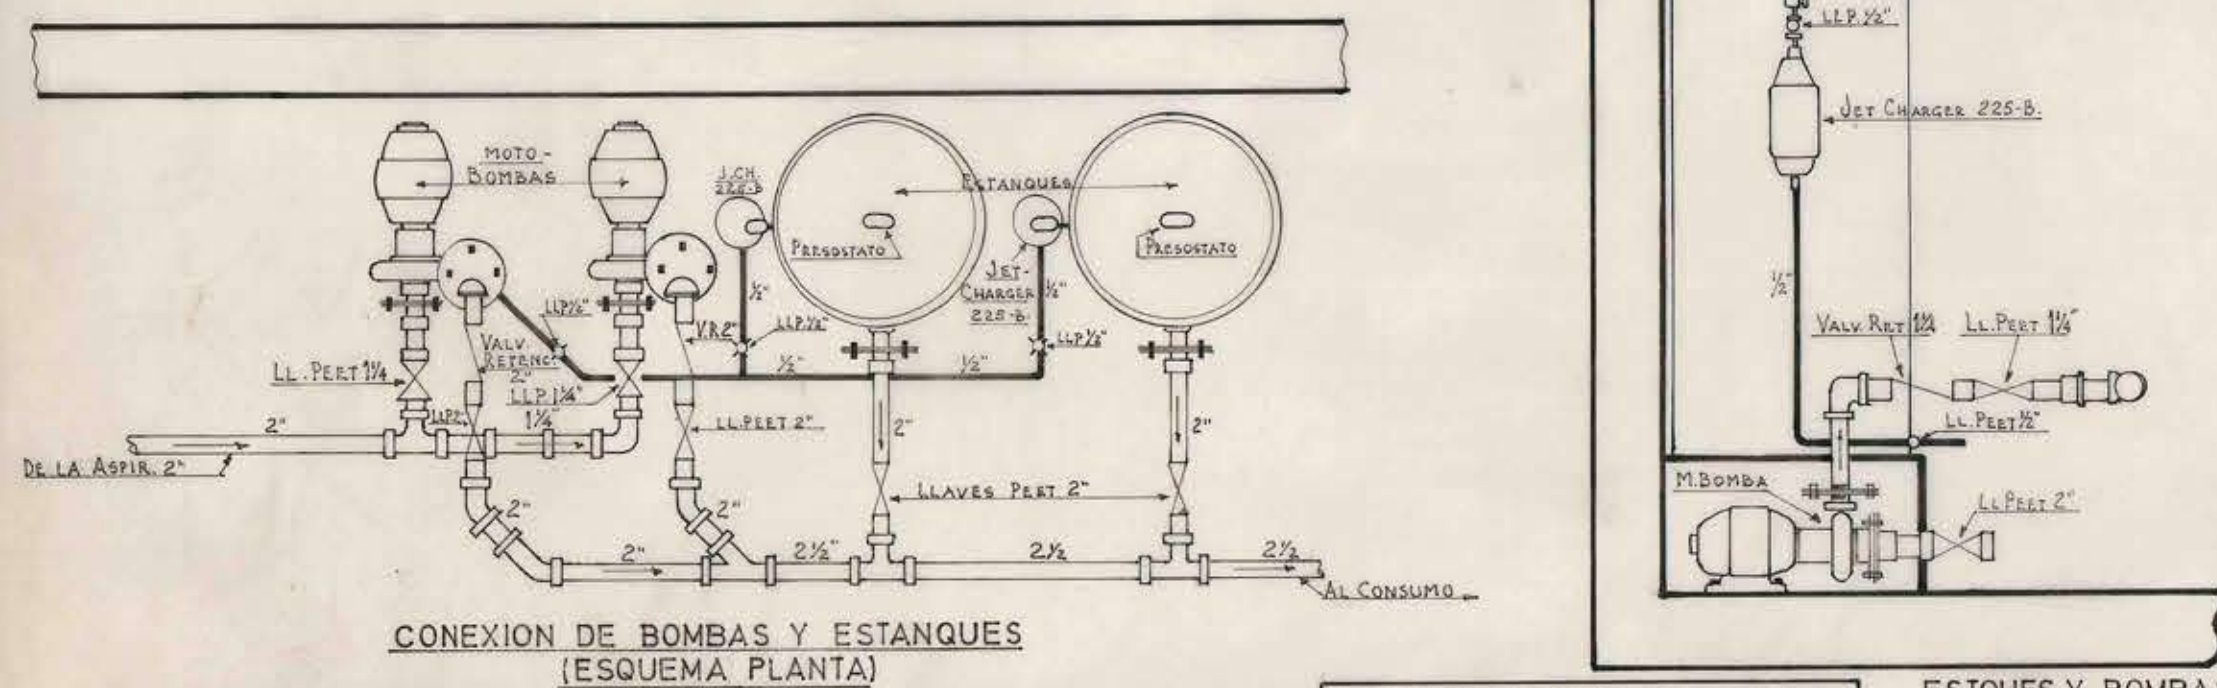


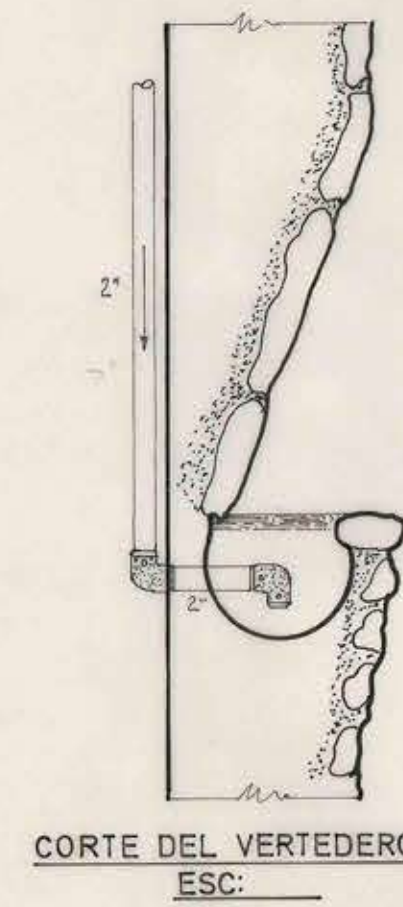

— A V D A B E R N A R D O O ' H I G G I N S —

EMPLAZAMIENTO - ESC:1/250

AP A01
7/70
Osmore CV

MOPT	DIRECCION DE ARQUITECTURA DEPARTAMENTO DE PROYECTOS	D.G.O.P
PARQUE MONUMENTAL BERNARDO O'HIGGINS CHILLAN.		
arqto jefe depto proyectos o. torrealba d.	 arqto proyectista c. martner	asesoria.