



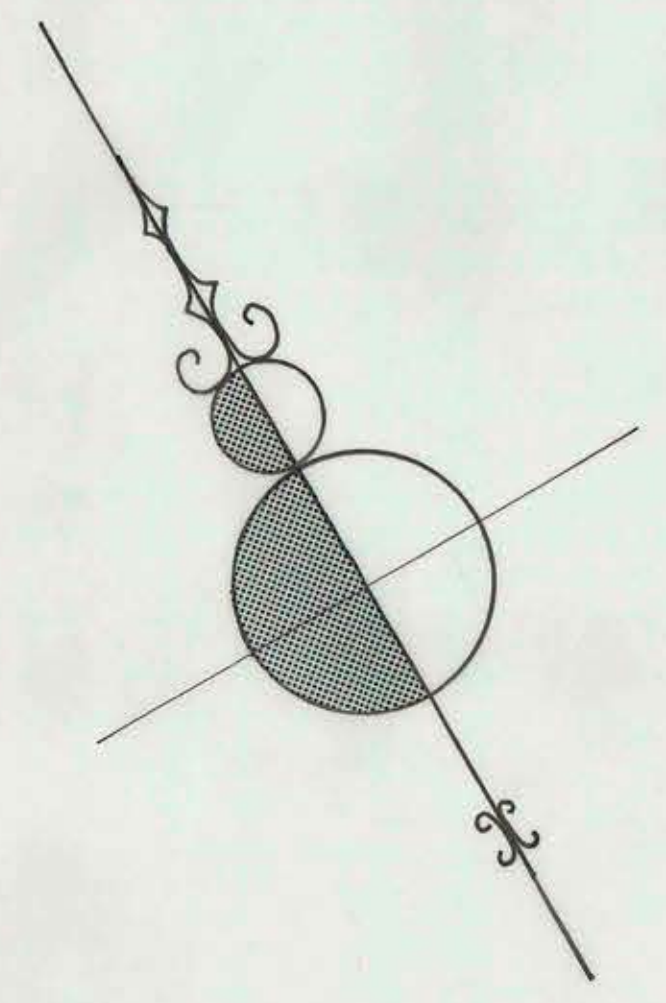

BOSQUE CON ESPECIES VEGETALES ALTAS
 DE LA ZONA DISPUESTO EN UN PASEO LIBRE

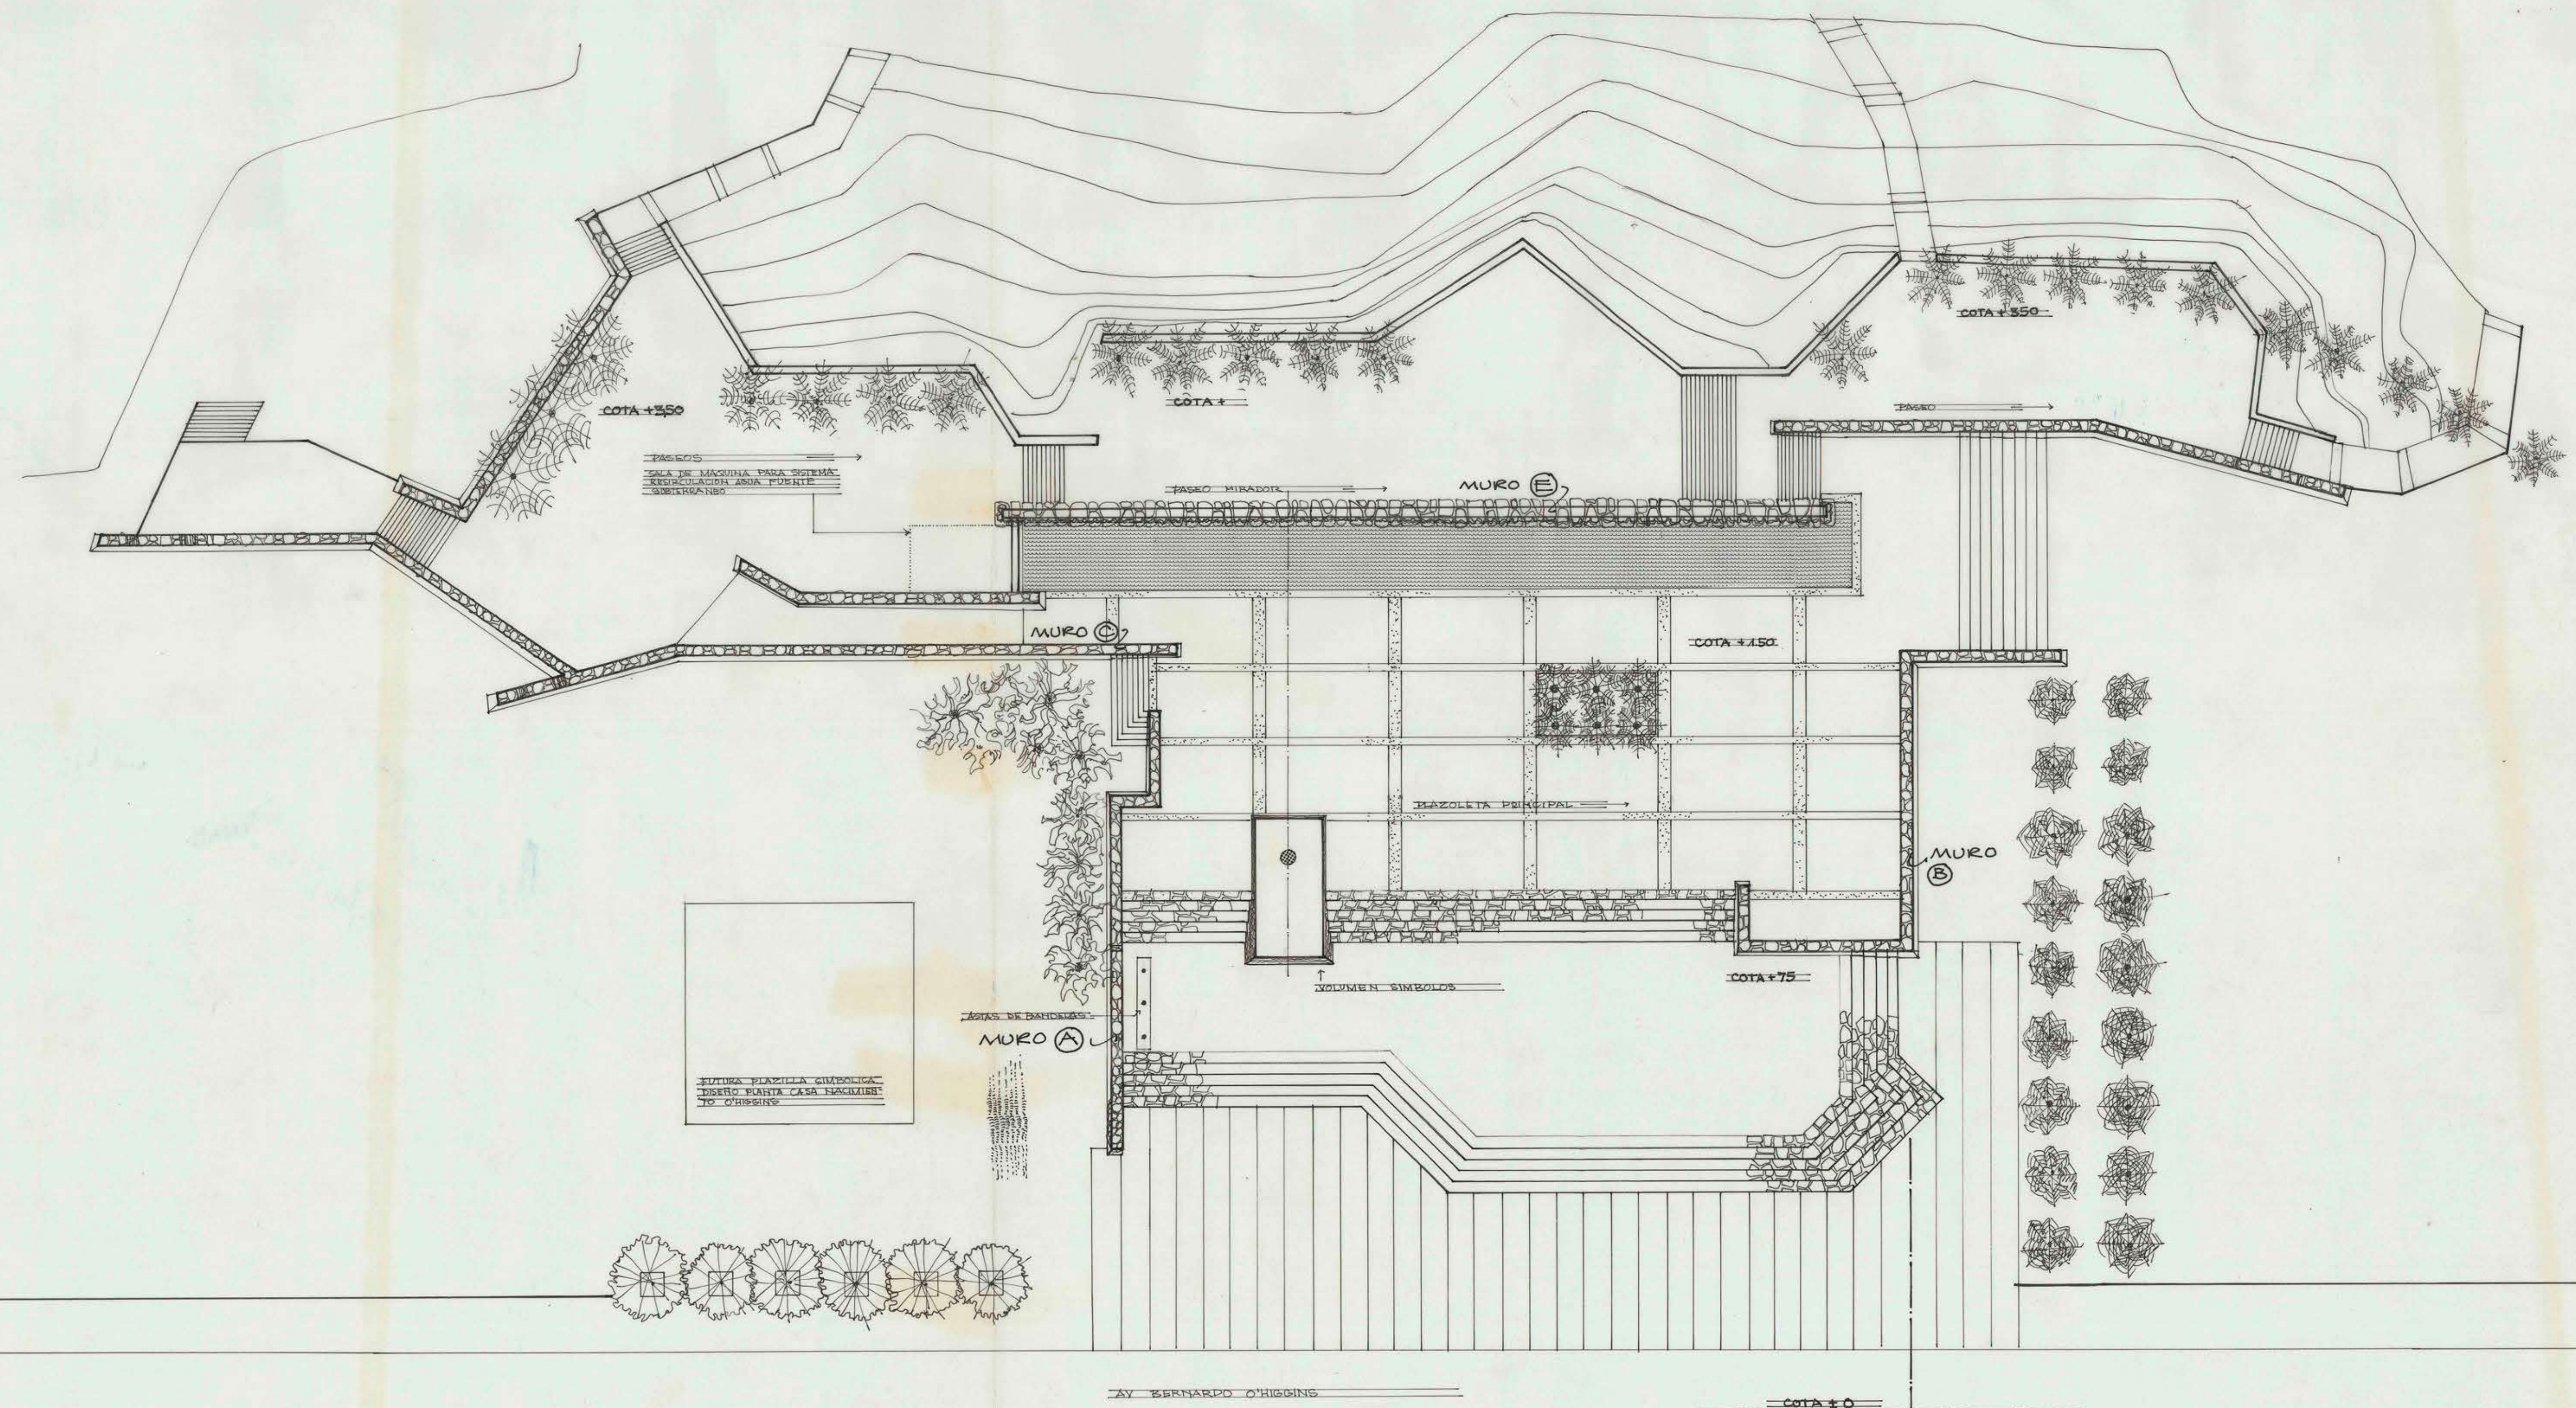

ESTIMA PLACILLA GUARDOLICA
 DENTRO PLANTA CASA MAQUINA
 DE O'HIGGINS

NOTA: LA 1ª ETAPA CONSULTA LA EJECUCION
 DE LOS MUROS A, B Y C.
 EL MURO E ES EXISTENTE EN
 OBRA GRUESA.

MOP DIRECCION GENERAL DE OBRAS PUBLICAS DIRECCION DE ARQUITECTURA	
OBRA	PARQUE MONUMENTAL B O'HIGGINS
UBICACION	CHILLAN VIEJO
PLANO	PLANTA GENERAL
PROYECTISTA	C. MARTNER
DIBUJO	C. MARTNER
JEFE DE TALLER	C. ALBRECHT
ARQTO. Jefe-DEPTO.	O. TORREALBA
CONTRATISTA	
FECHA DEL CONTRATO	20 JUL 1970
Nº DEL CONTRATO	
FECHA JUN 70	



PLAZA CHILLAN VIEJO

A01