




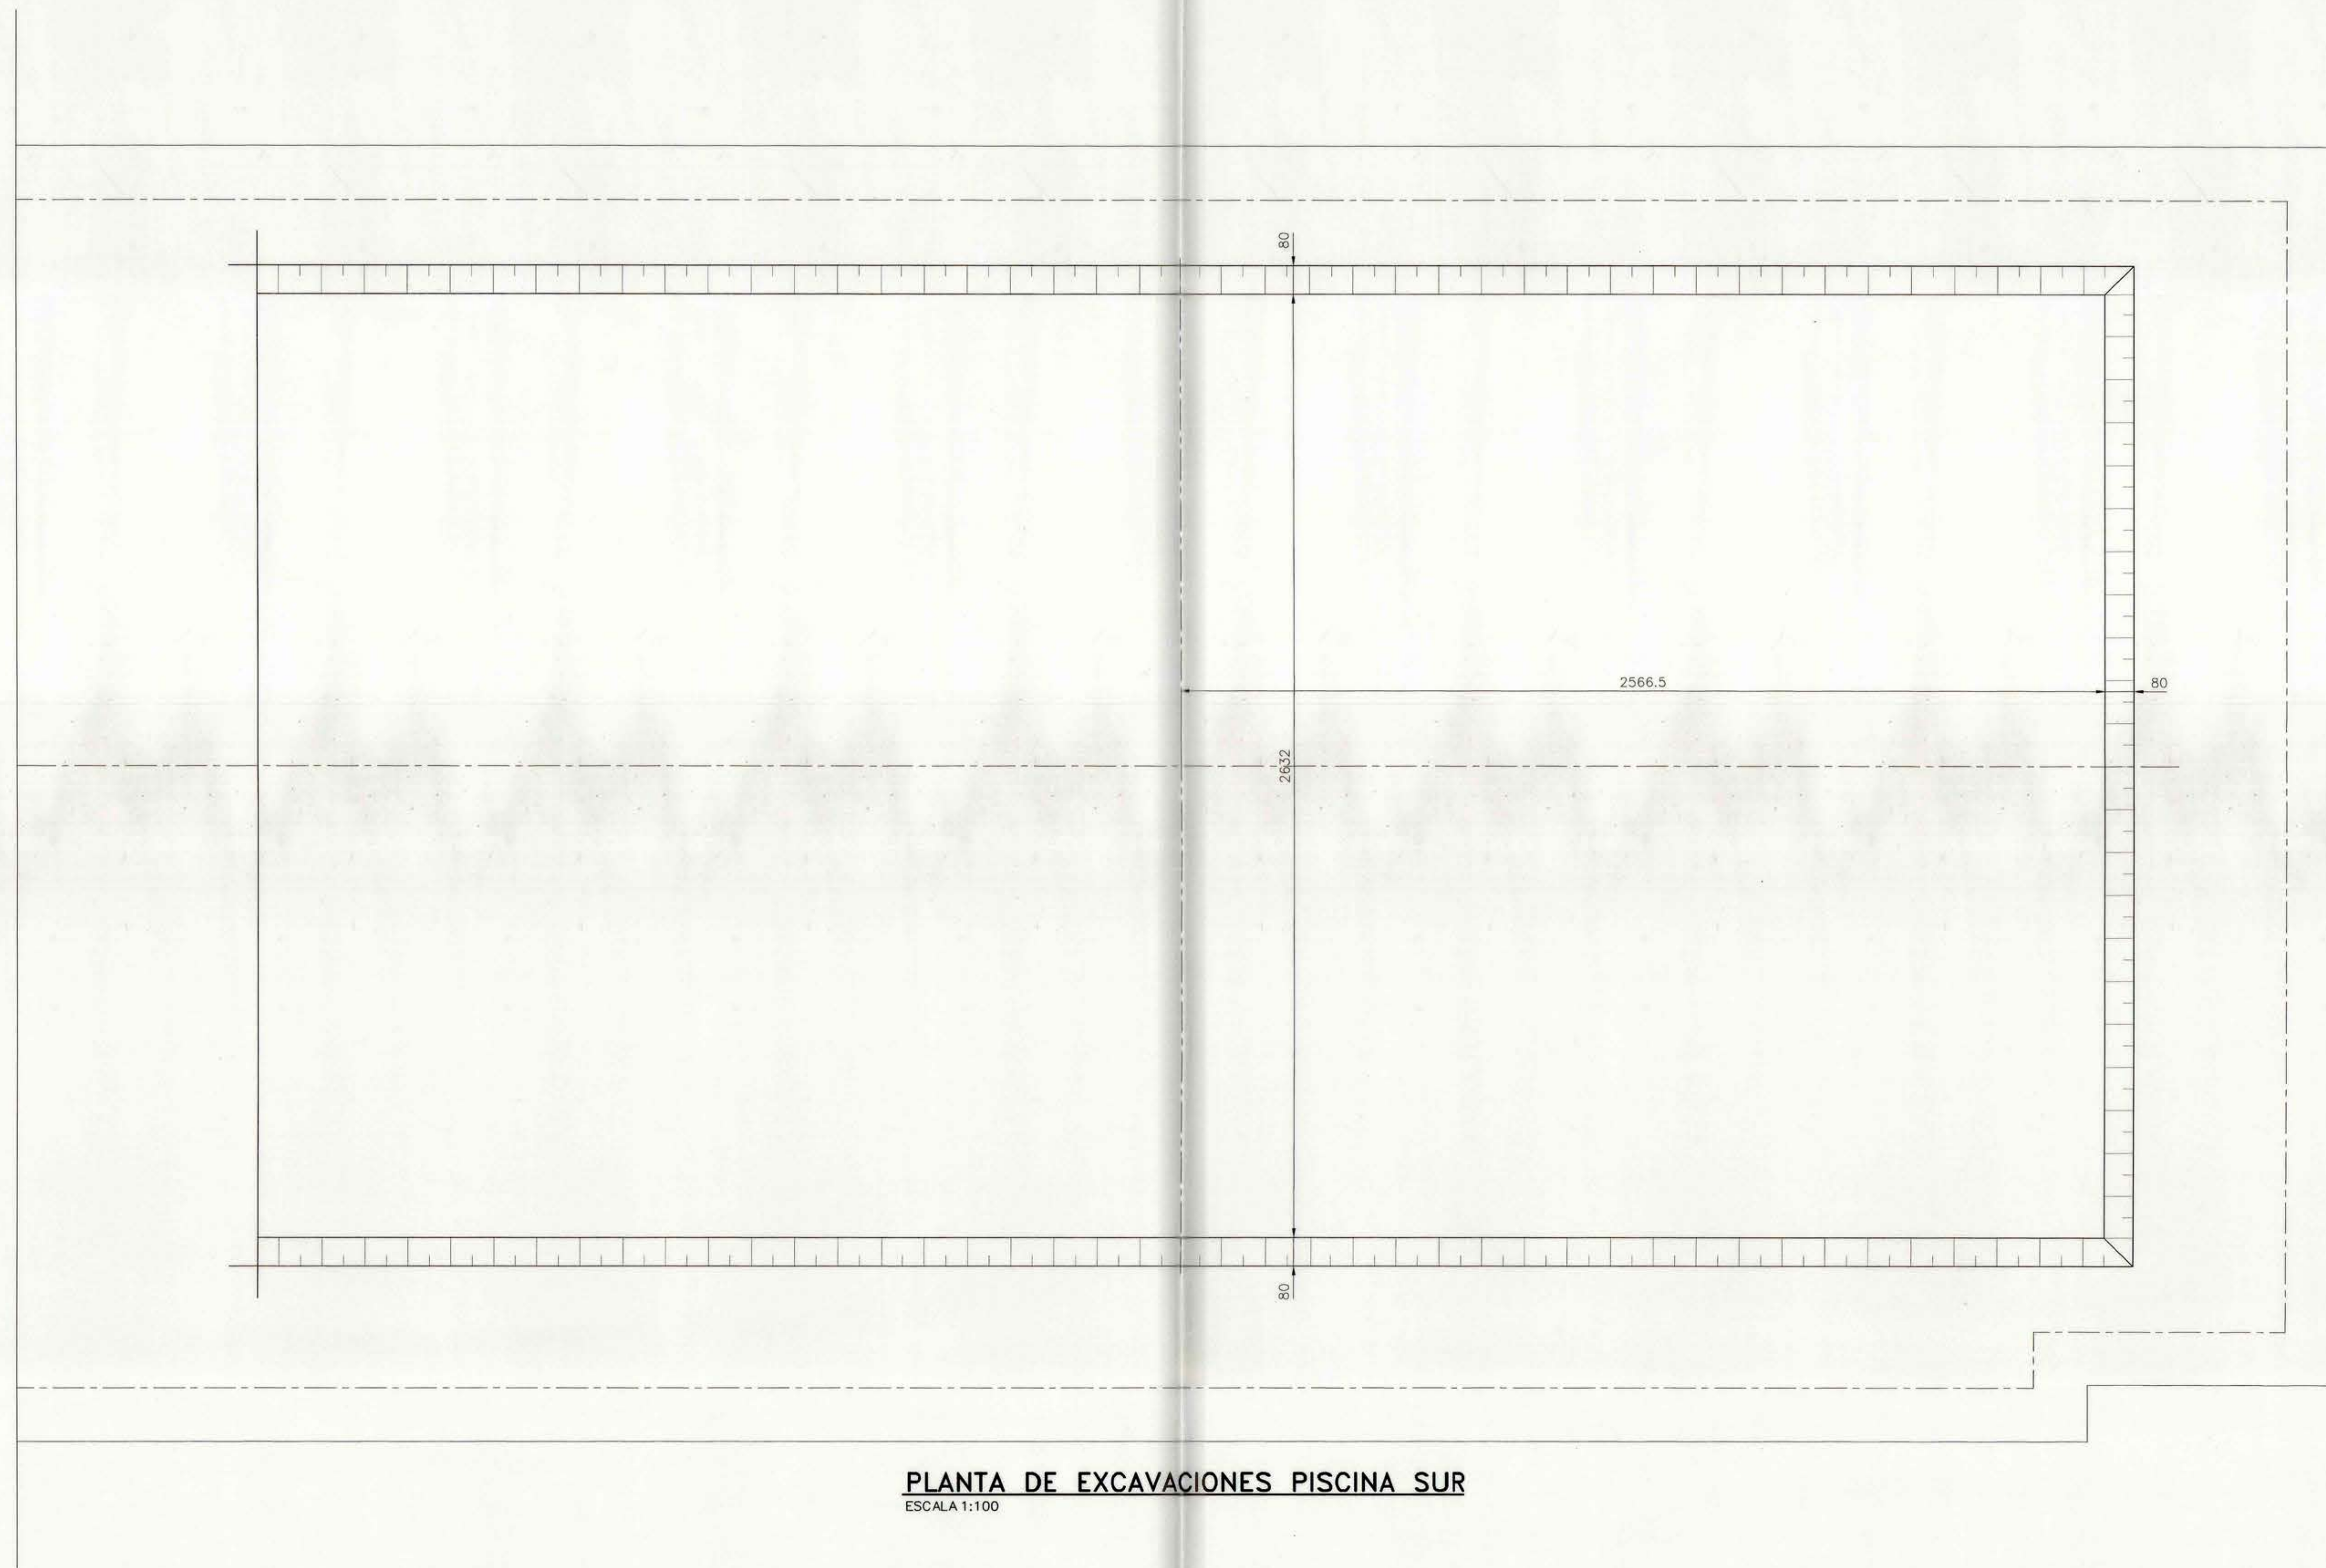

PLANTA DE EXCAVACIONES PISCINA SUR
ESCALA 1:100

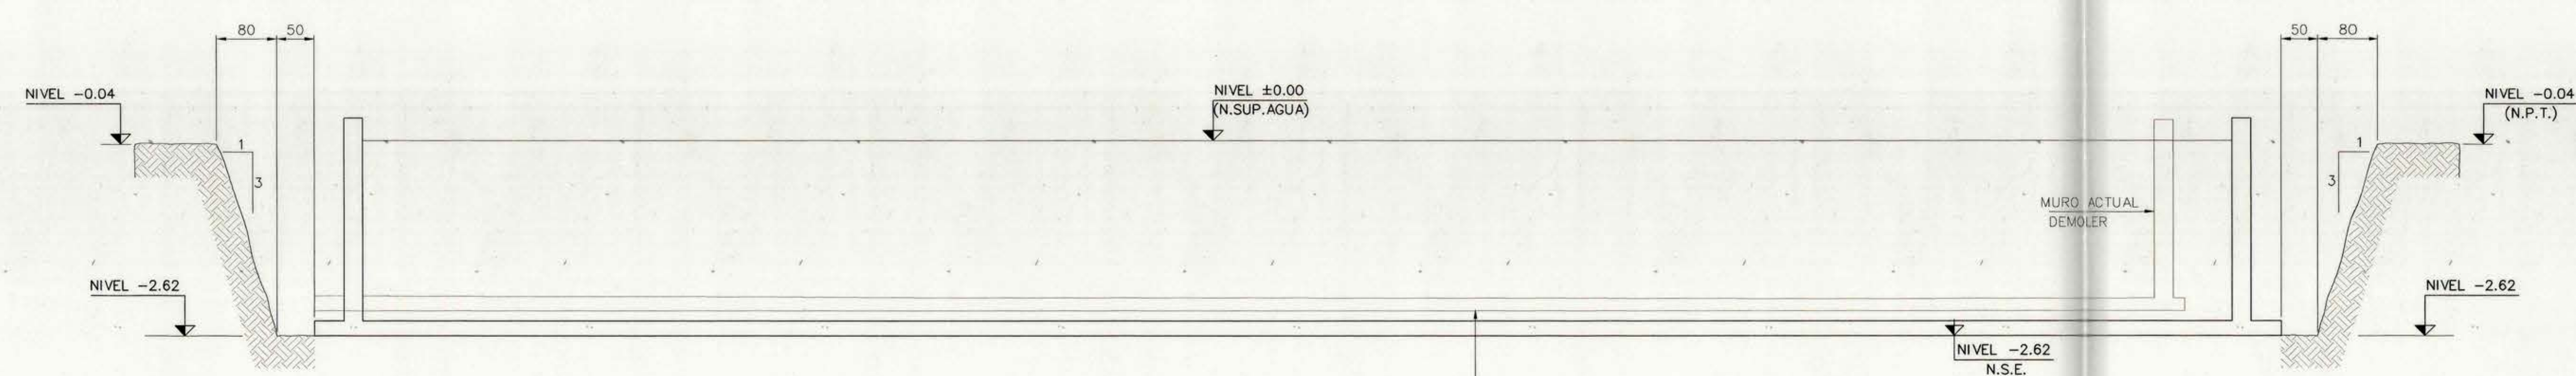

SECCION TRANSVERSAL DE EXCAVACIONES PISCINA SUR
ESCALA 1:50

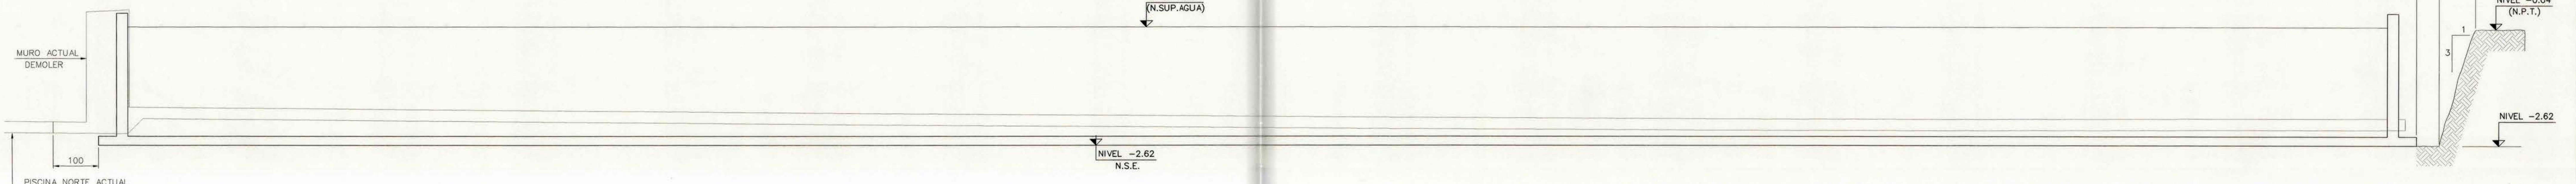

SECCION LONGITUDINAL DE EXCAVACIONES PISCINA SUR
ESCALA 1:50

REVISIONES	REVISIONES			
	N°	DESCRIPCION	DIB.	FECHA
A	1	EMITIDO PARA PROPUESTA	L.S.	21-12-99

PROYECTO		REHABILITACION PISCINA OLIMPICA EST. NAC.	
CONTENIDO		EXCAVACIONES Y DEMOLICIONES PISCINA SUR	
CALCULO	R. BARRIOS	FECHA	DIC. 99
DIBUJO	L. SOTO	ESCALA	INDICADAS
REVISO	R. BARRIOS	PLANO N°	99178-06



BMC Ingenieros Civiles