


DGOP.
DEPTO. ARQUITECTURA
SECCION CONSTRUCCIONES
EXPROPIACION REGISTRO ELECTORAL

H. MORALES

G. THOMAS

14-IV-89

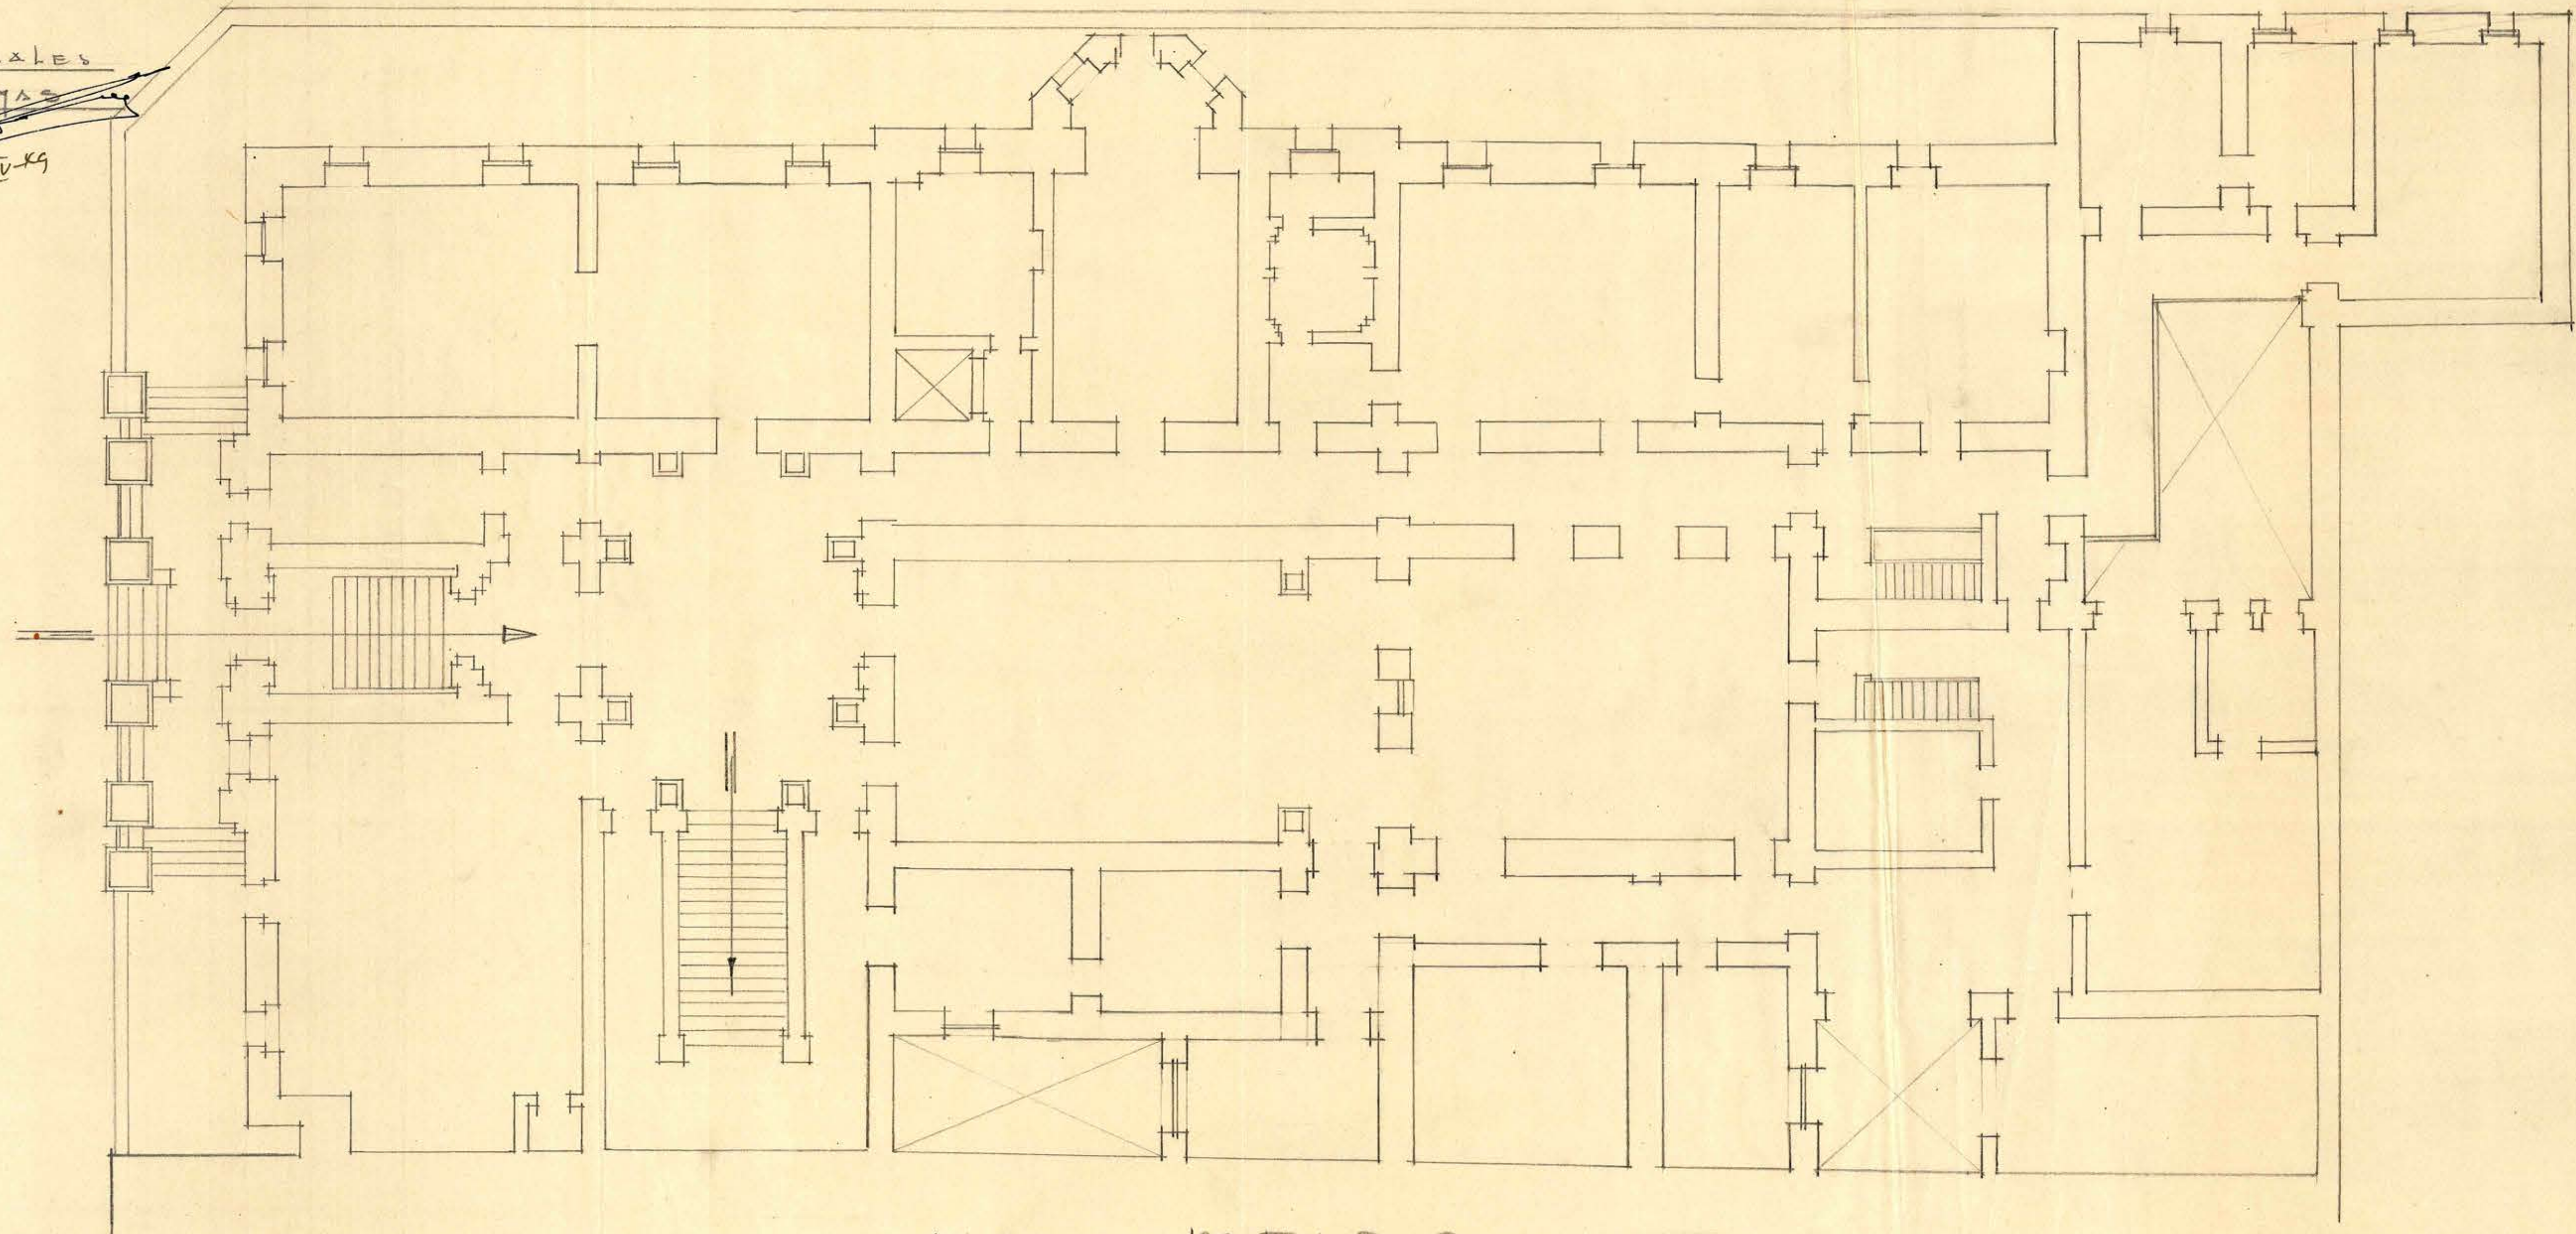

PLANTO 1er PISO