


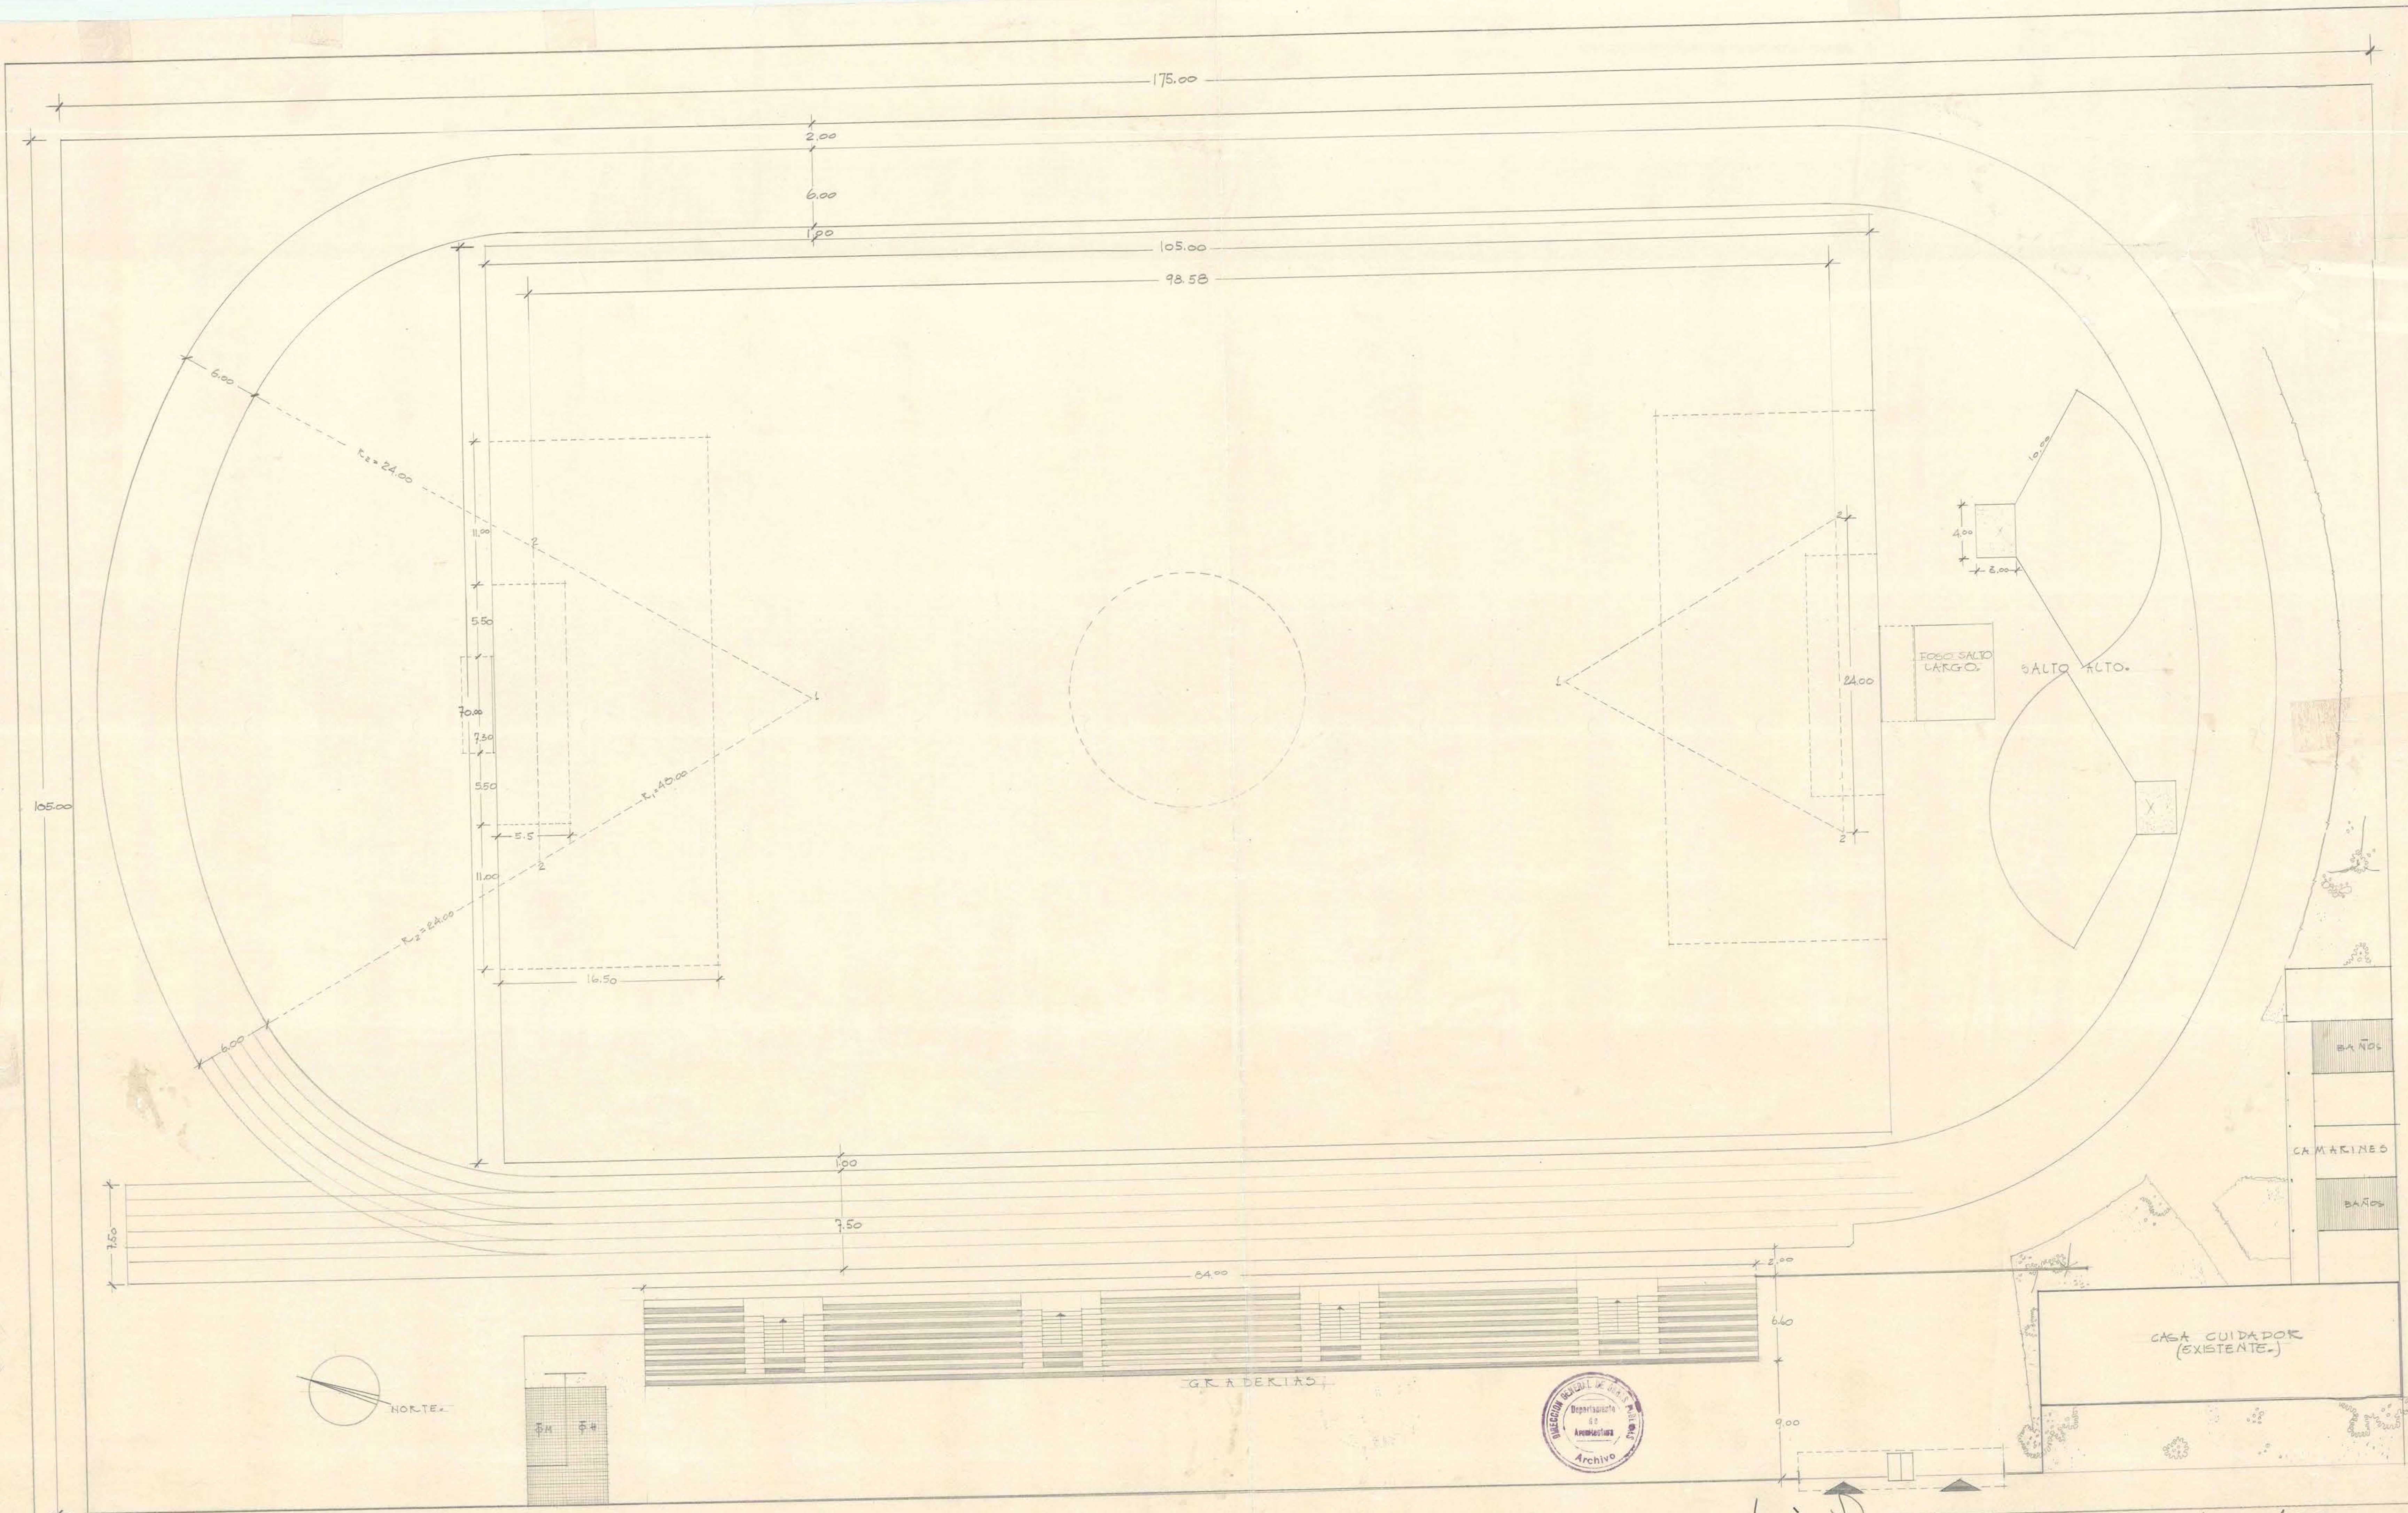

D.G.O.P. - DEPTO. DE ARQUITECTURA
SECCION ESTUDIOS

ESTADIO DE ARAUCO - PLANTA GENERAL.

ESC 1:200
JULIO 1953 Vº Bº ARQTO JEFE

963X997



E. WEIL W. ARQTO

PROYECTO: H. MARTINEZ L.