
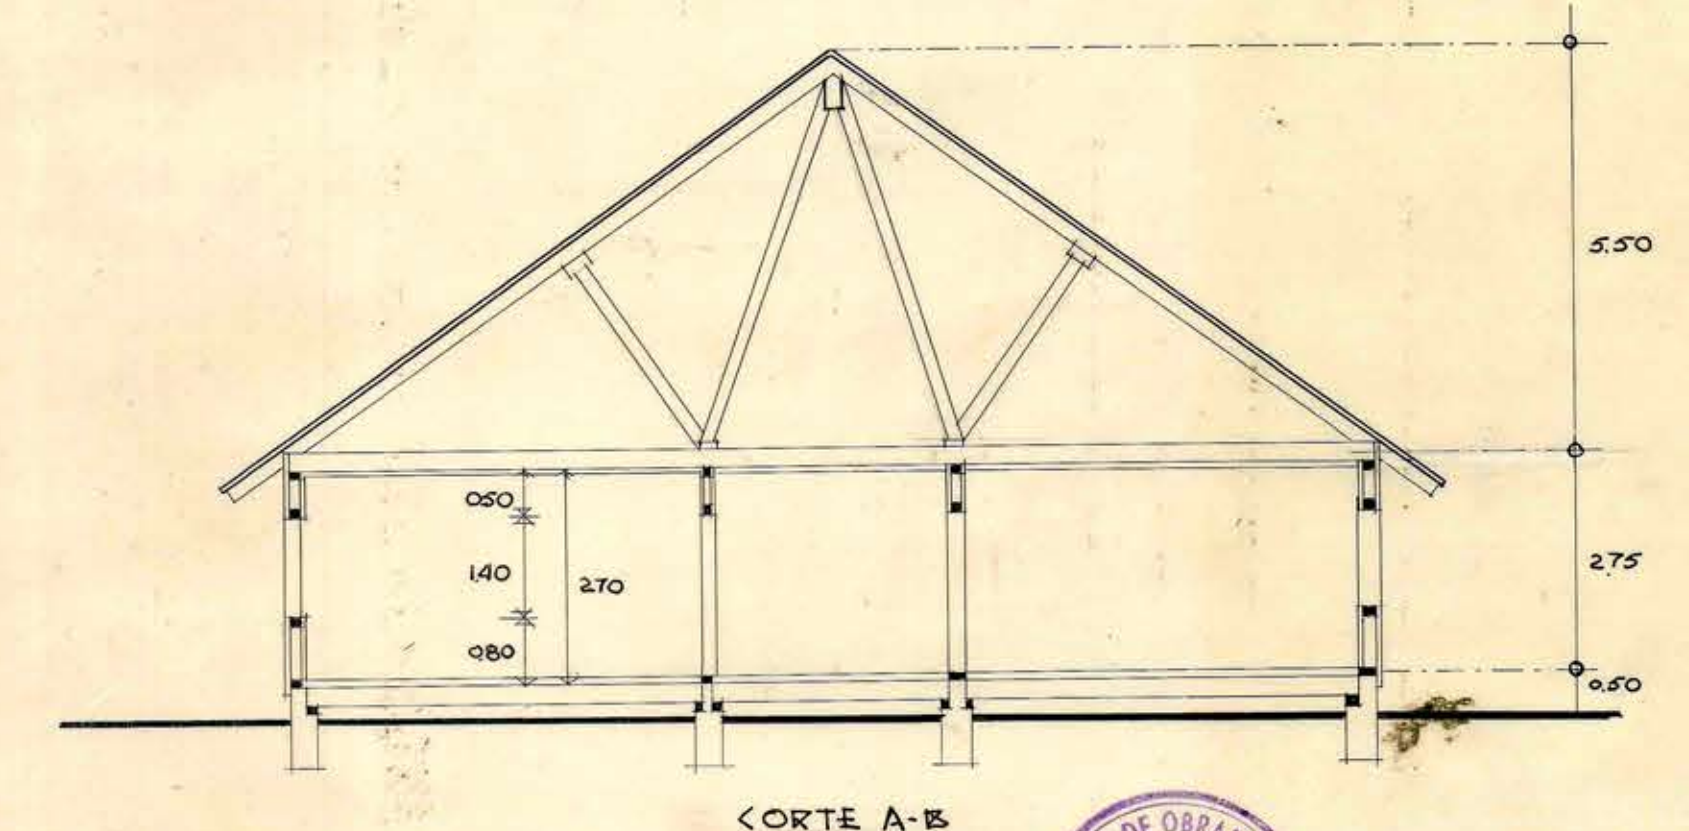
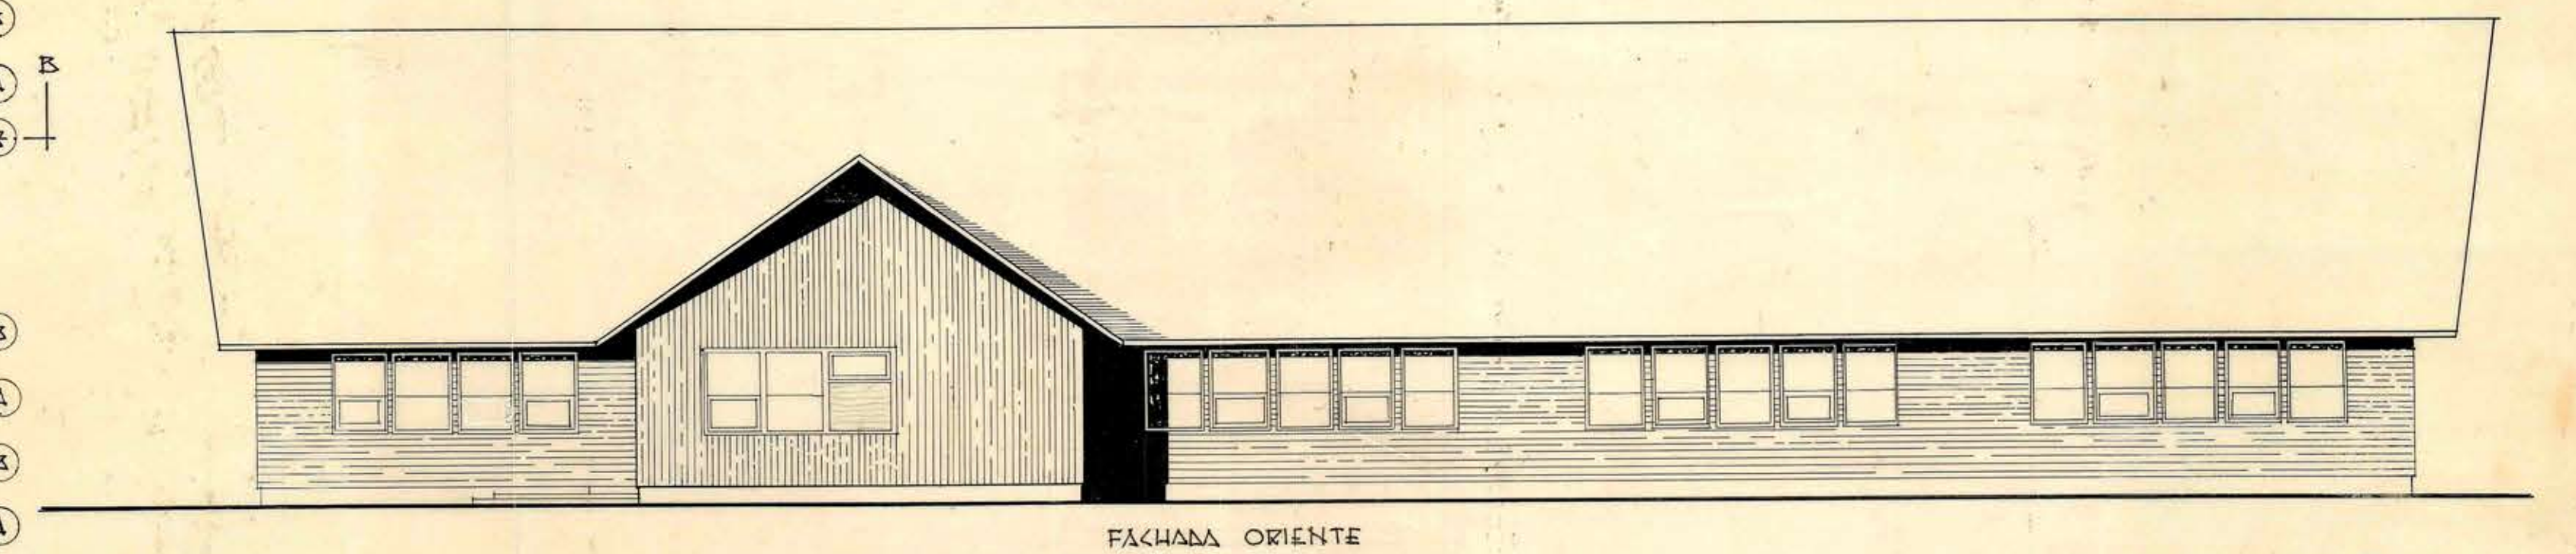
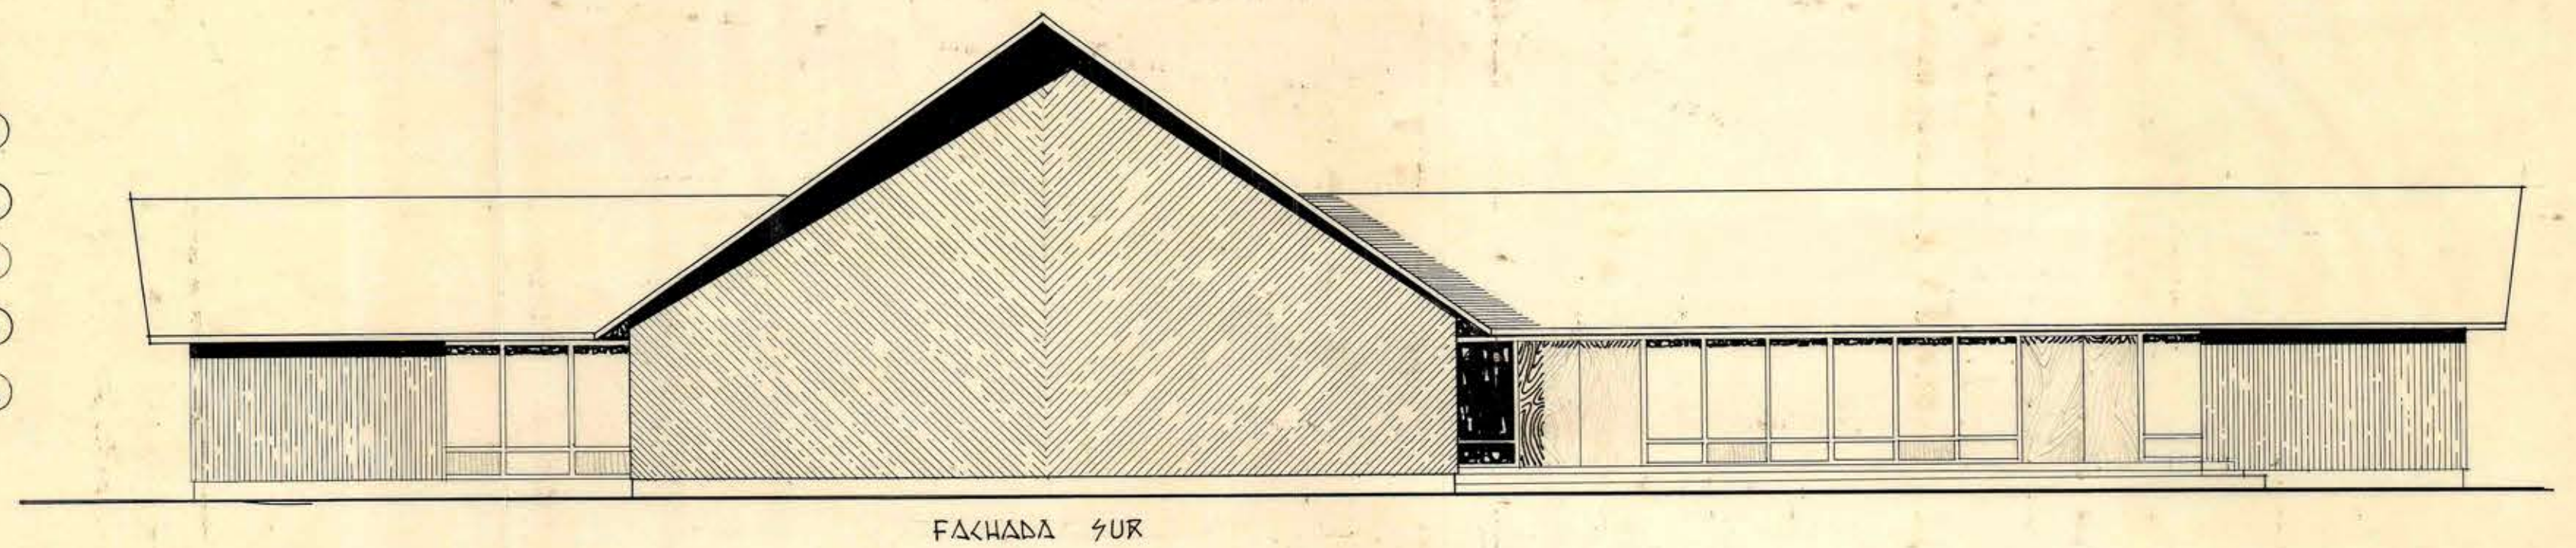


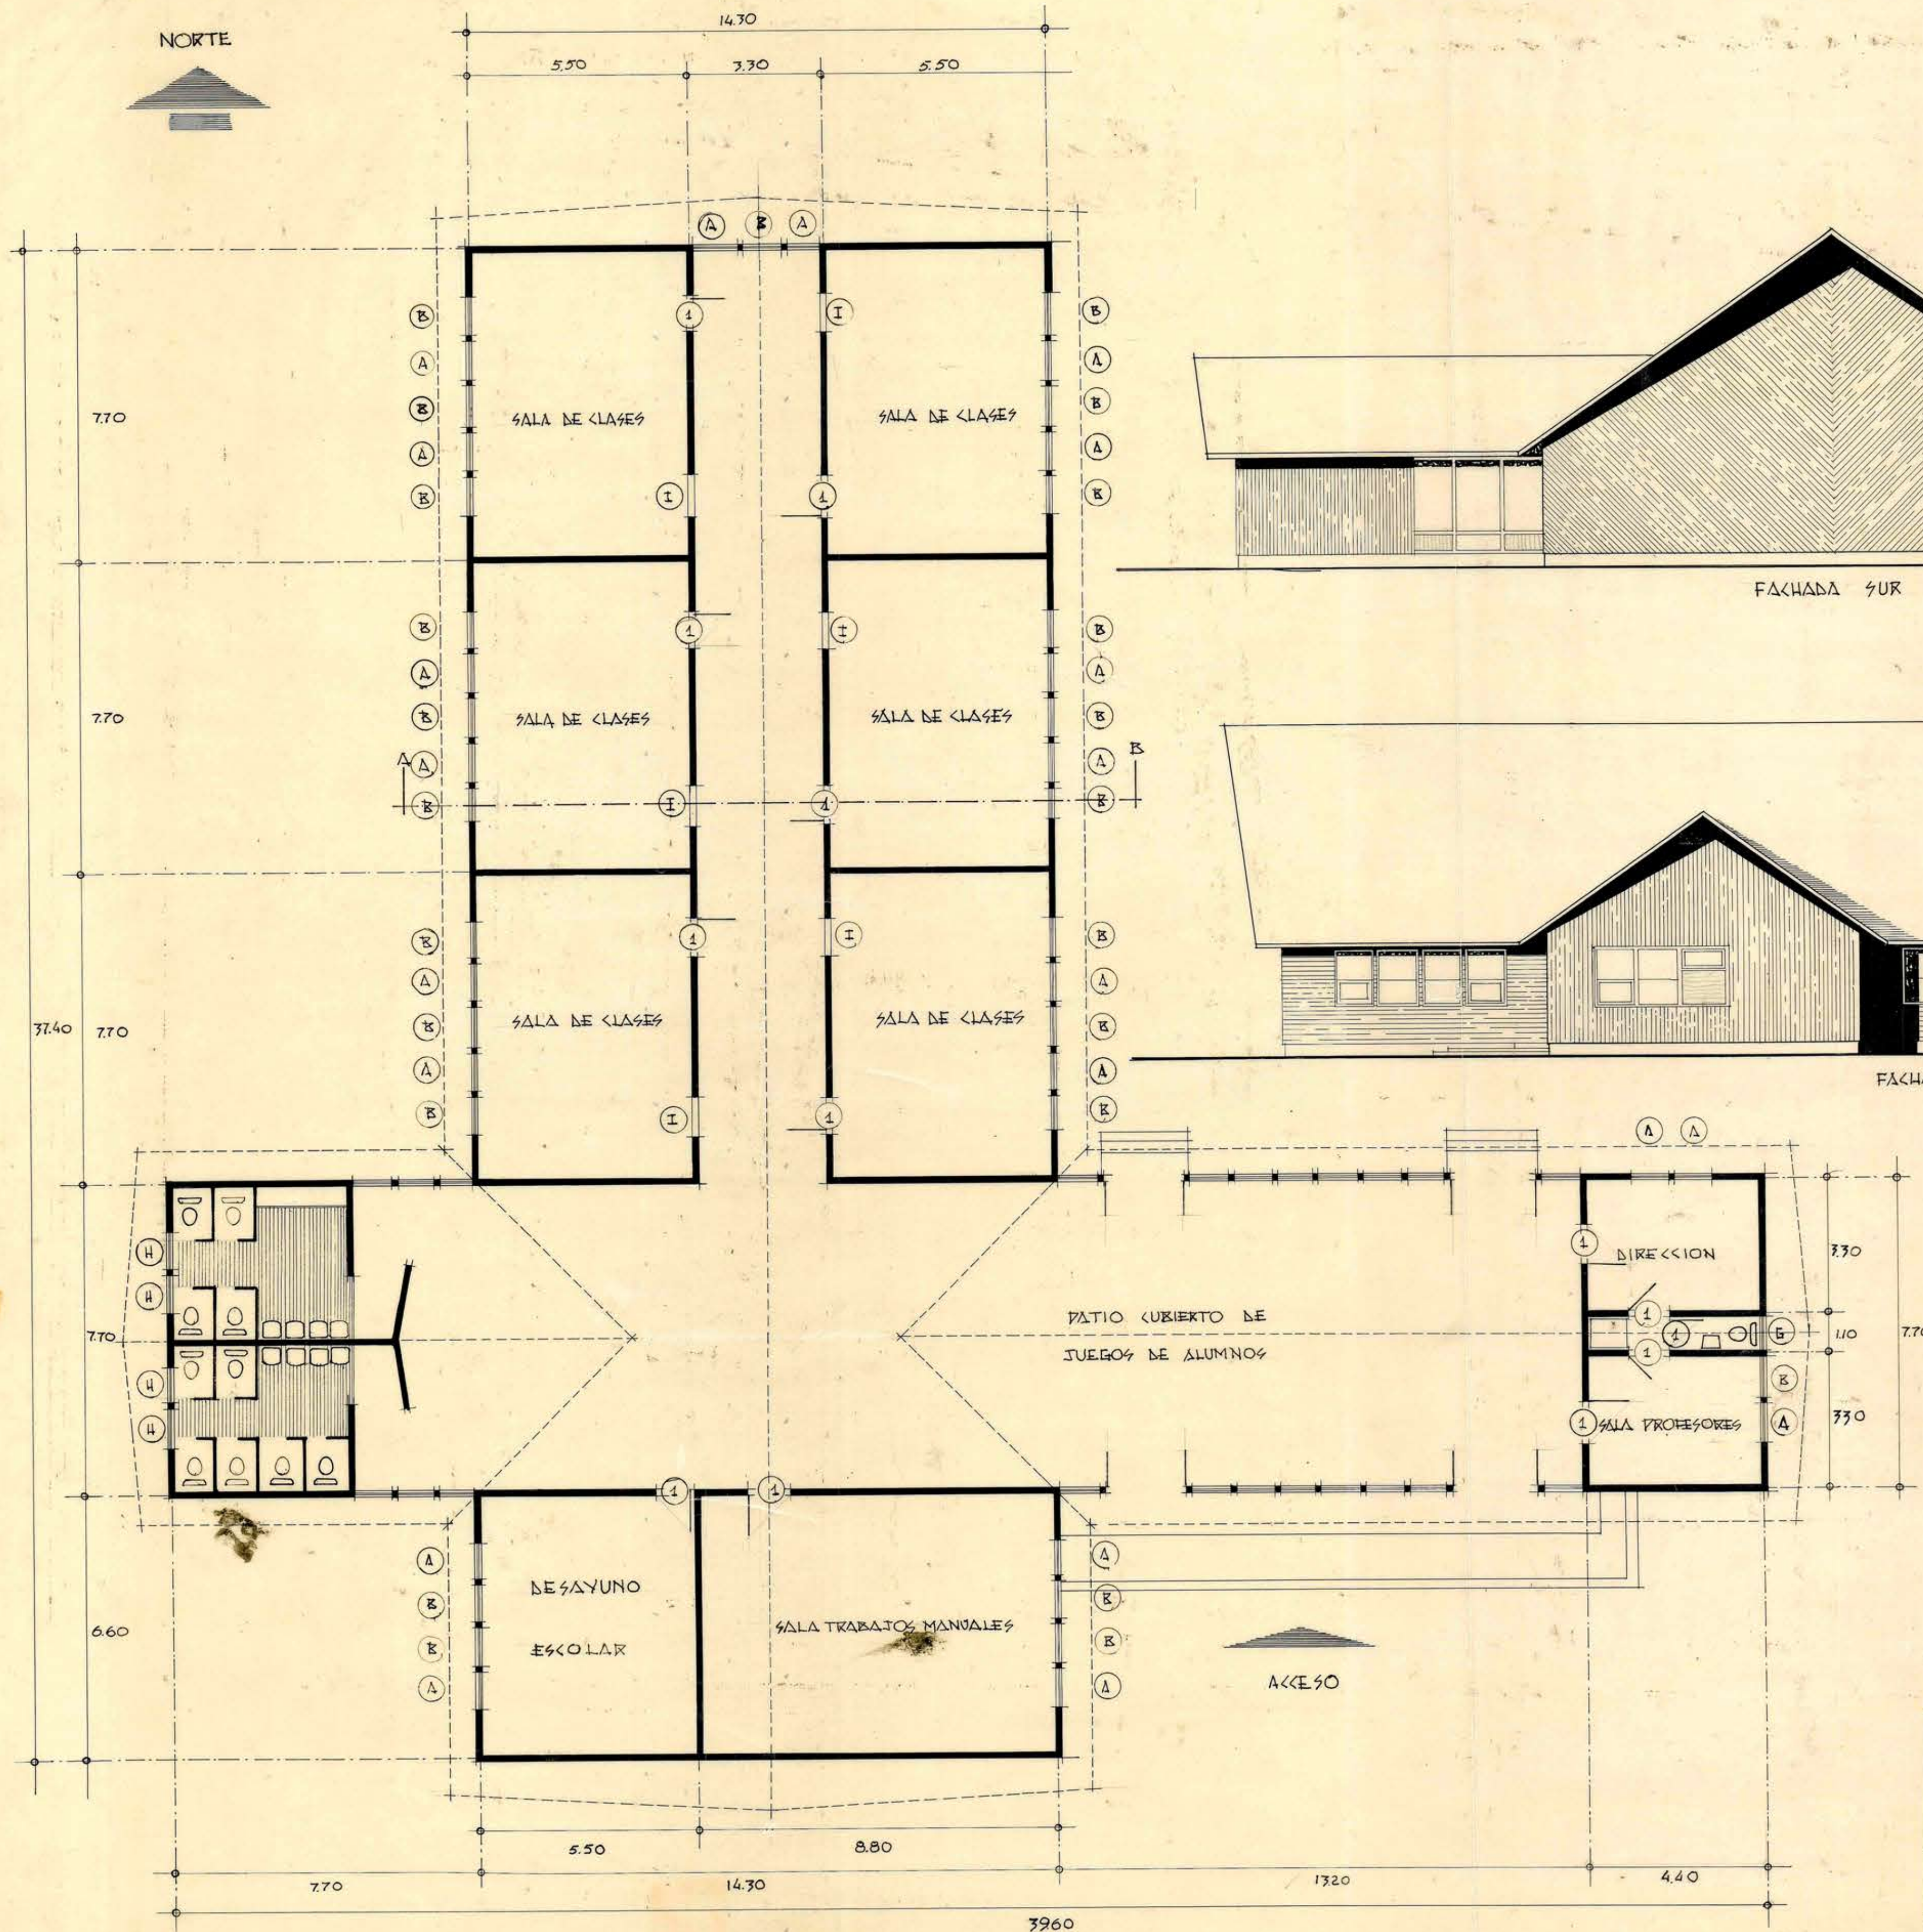

M.O.P.	DIRECCION DE ARQUITECTURA	
	ESUELA Nº 30 LOS MUERMOS	
ARQUITECTO PROVINCIAL SERGIO SOZA V.		PROYECTISTA EDUARDO GONZALEZ FAURE.
		PTO. MONTT - JULIO/1960

[Handwritten signature]

28148

4-33