


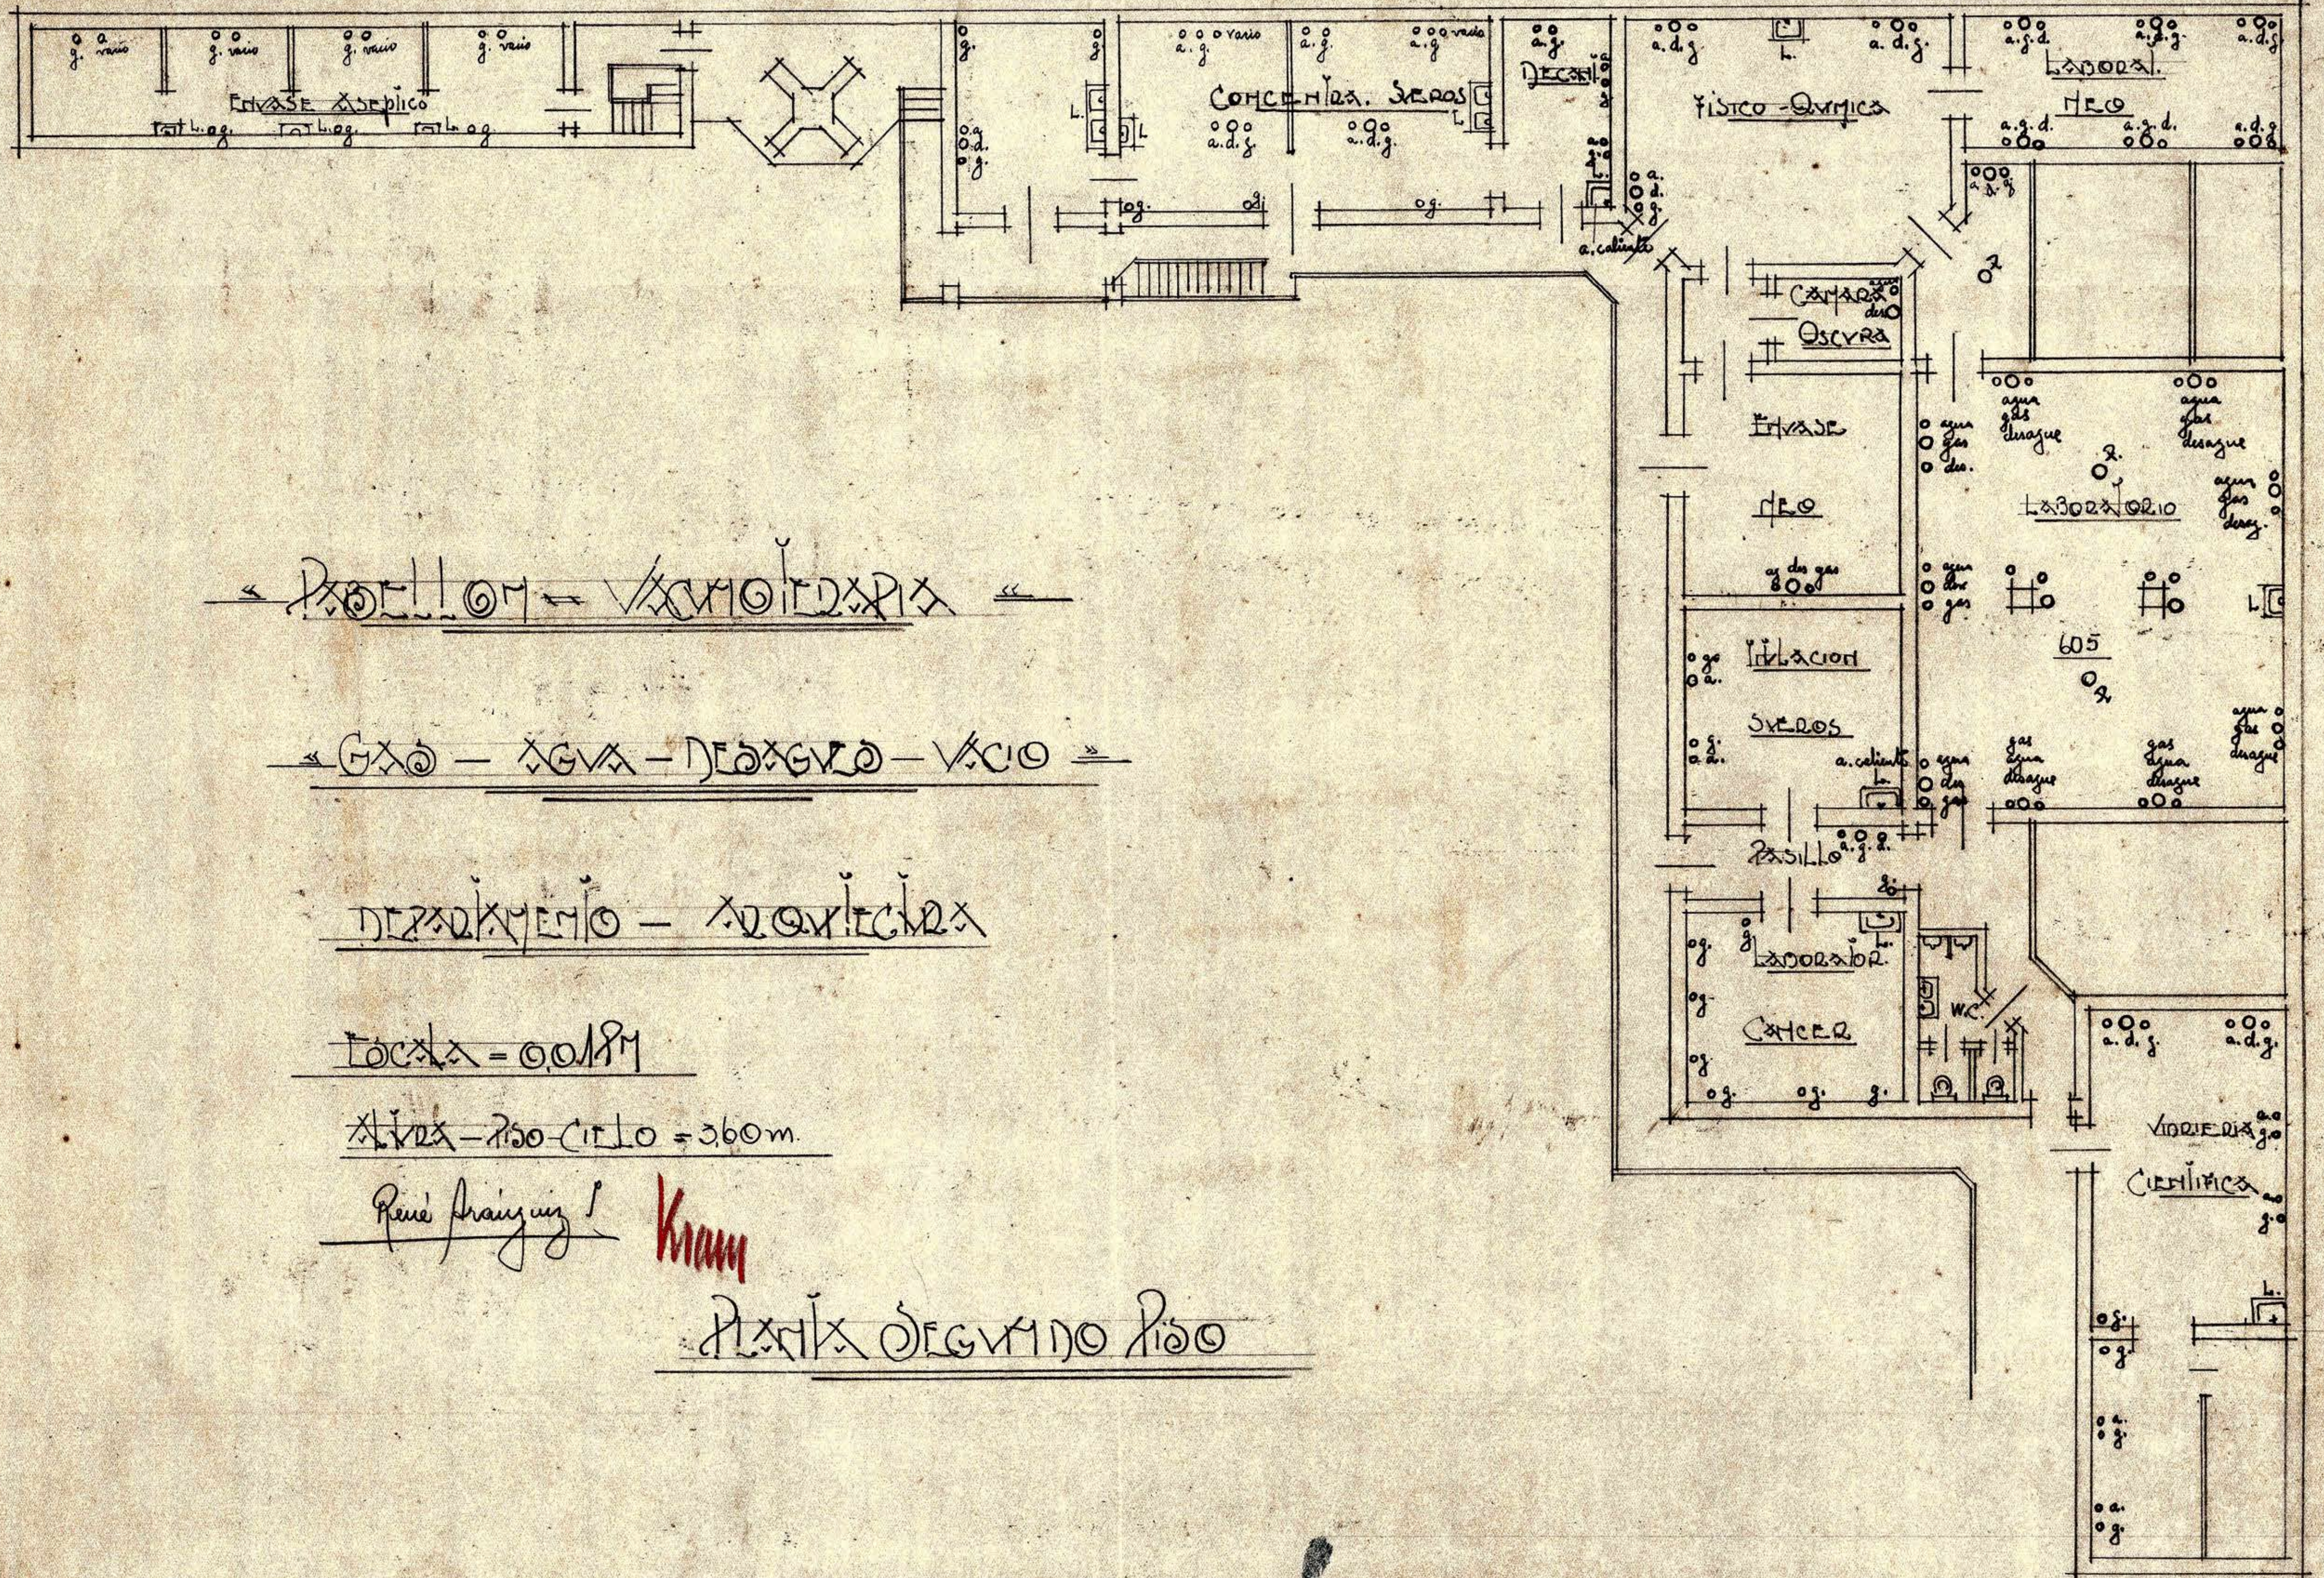


« GAS - AGUA - DESAGÜO - VACIO »



Alta - Piso - Cielo = 3.60 m.

René Franguez I **Knam**

