

DIRECCION GENERAL DE OBRAS PUBLICAS


PL. N°3.

DEPARTAMENTO DE ARQUITECTURA — SECCION ESTUDIOS

OFICINA DE TIERRAS DE AYSEN.

FACHADA PRINCIPAL Y LATERAL D.

ESCALA DE 0.02 MT. P/MT.

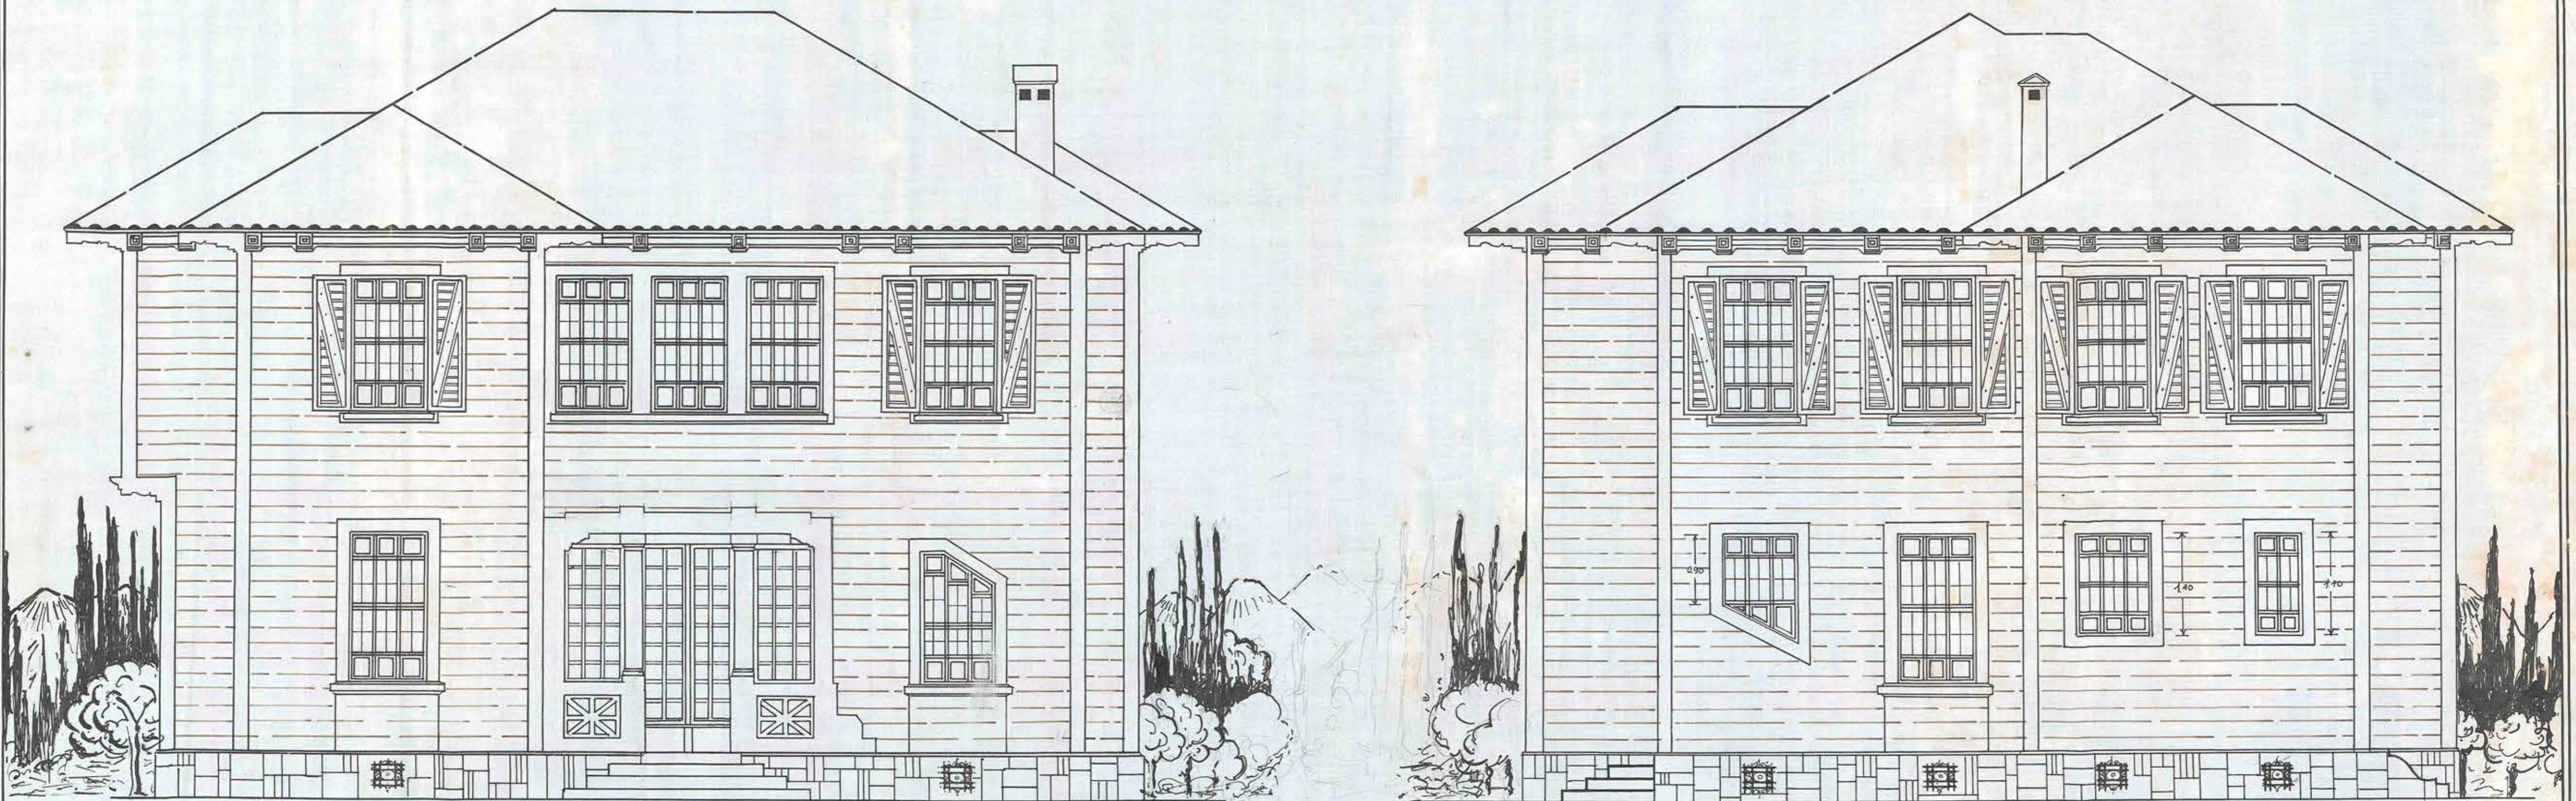

FACHADA PRINCIPAL

FACHADA LATERAL D.



[Handwritten signature]
I. BENAVENTE M. ARQTO.
990, 2 AGOSTO 1930.

Calco
[Handwritten signature]