


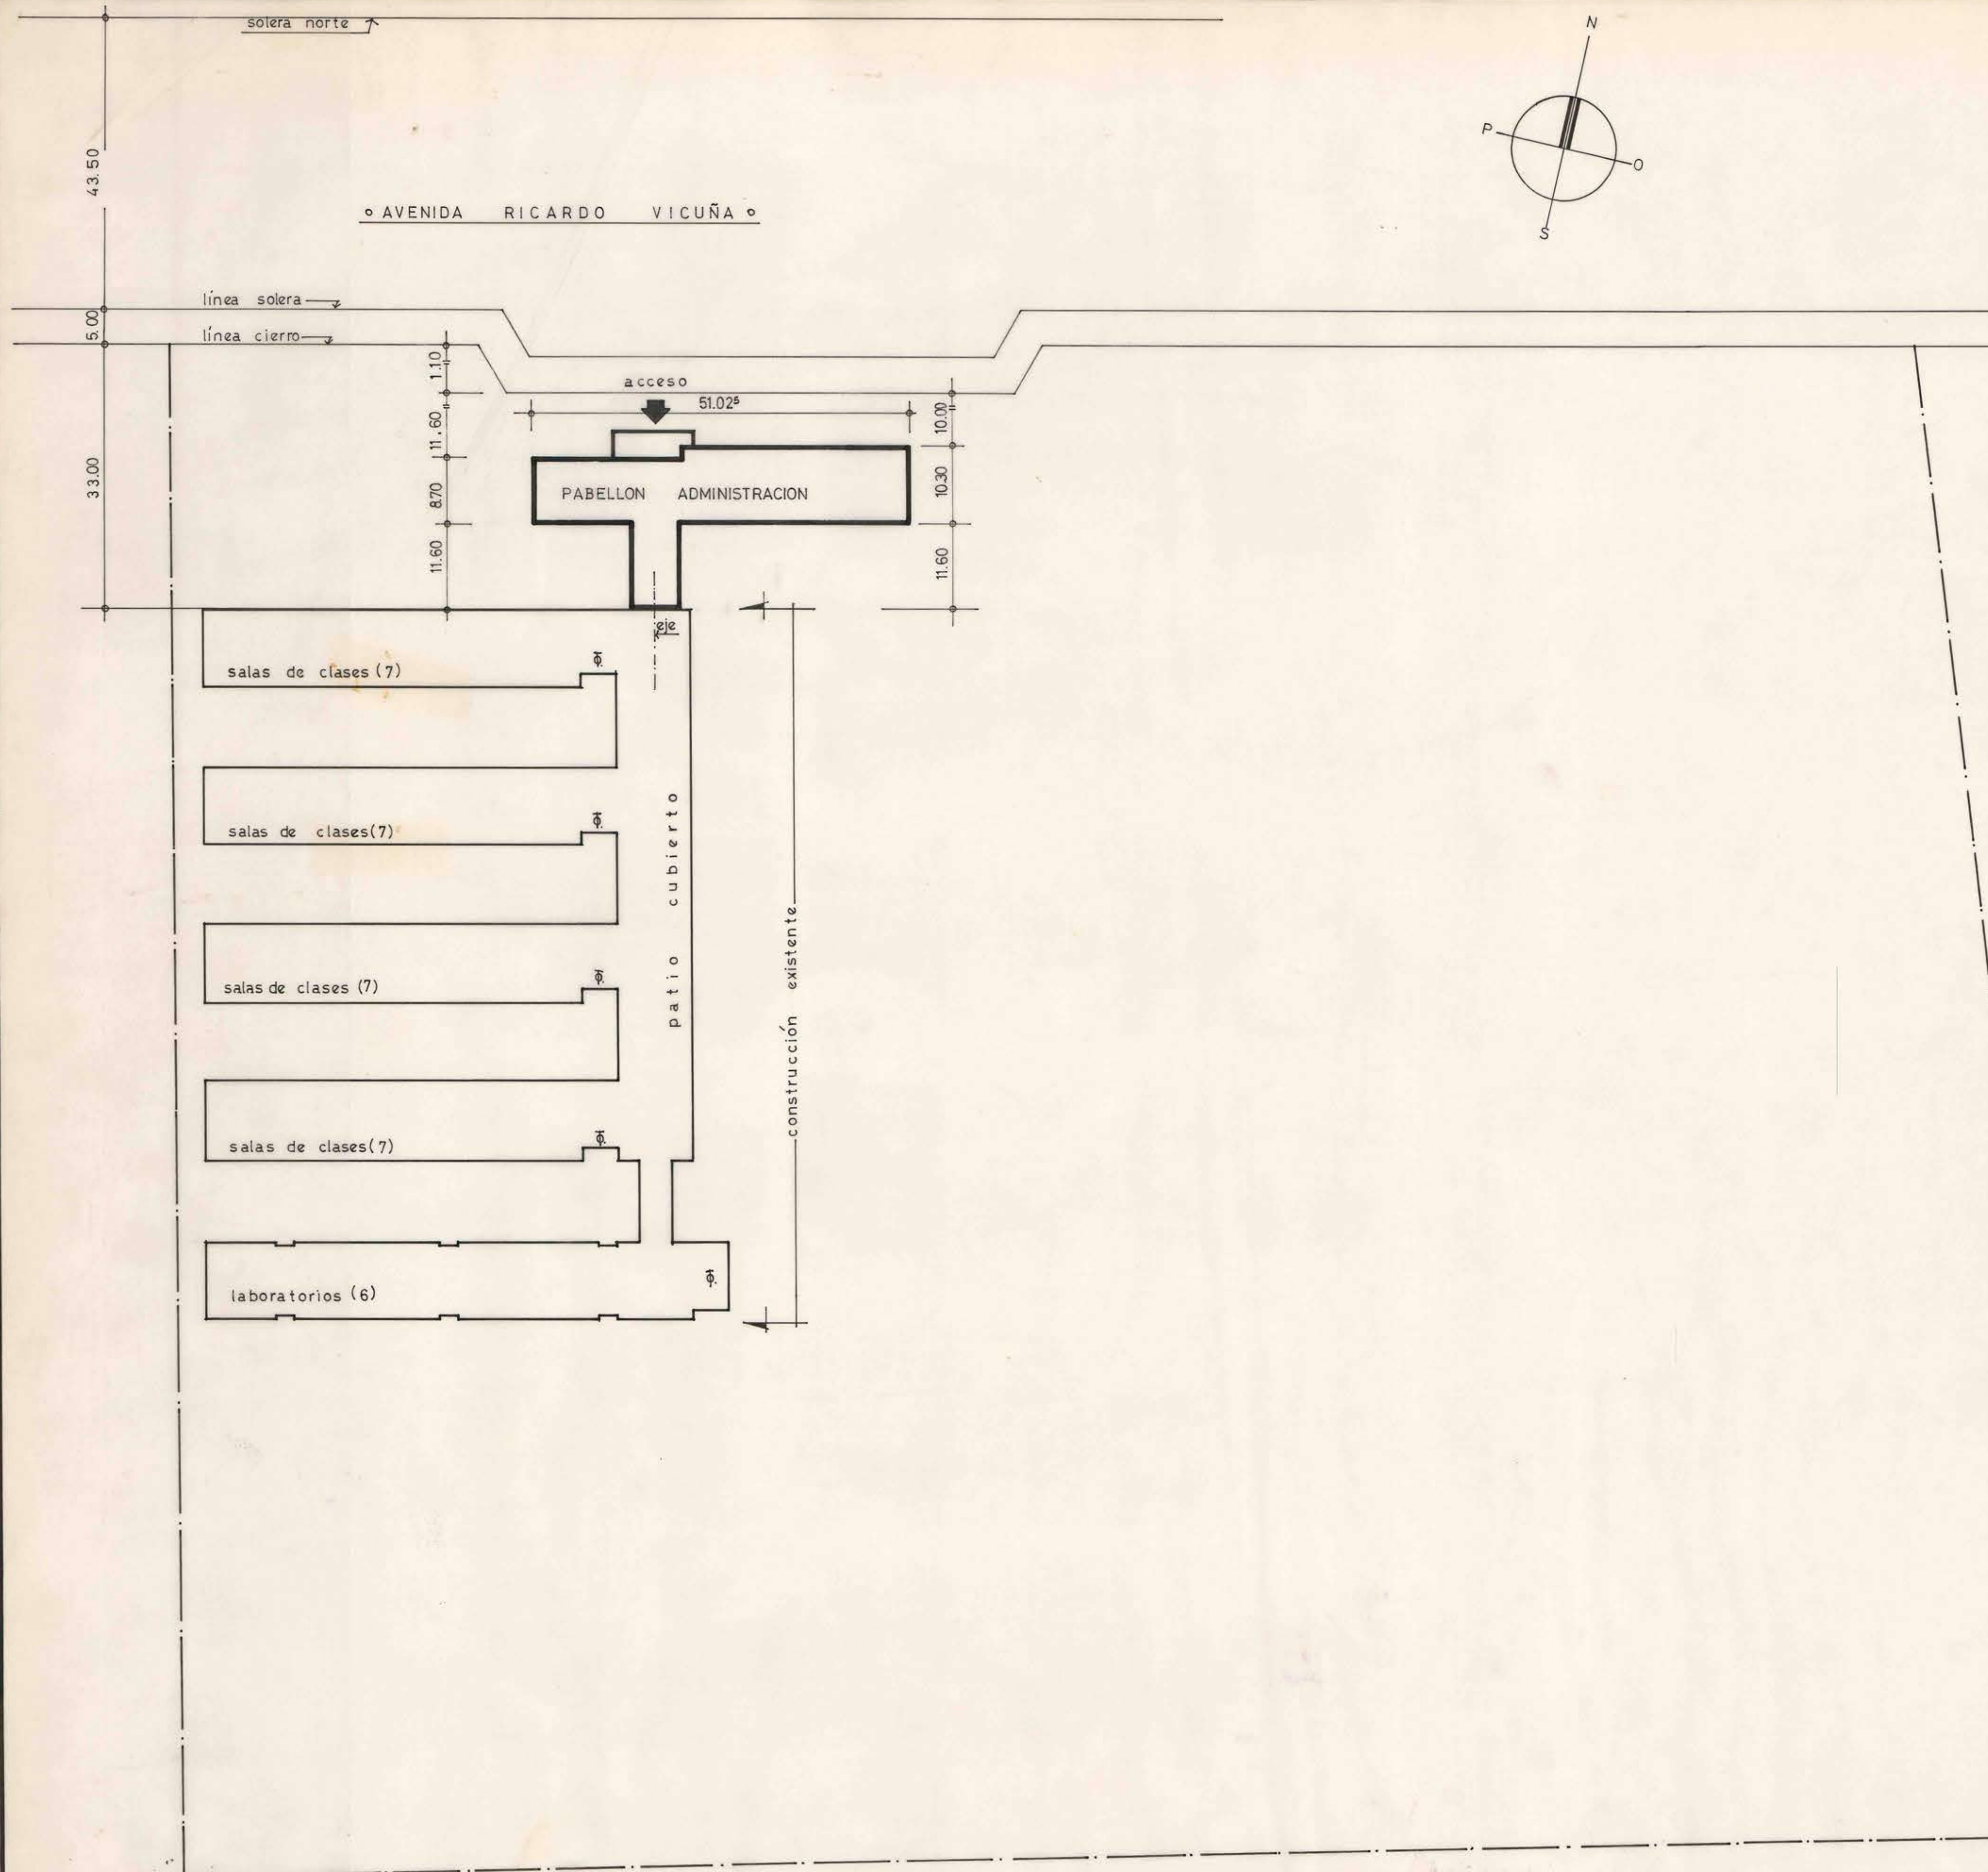

NOTA.-
Las líneas de cierros, de soleras, anchos de
acera y calzada corresponden al Plano Re-
gulatorio vigente.
(Ref: Oficio L.A. N° 187 de fecha 14/8/69)

24 JUL. 1969

MOP DIRECCION GENERAL DE OBRAS PUBLICAS
DIRECCION DE ARQUITECTURA

OBRA: PABELLON ADMINISTRACION Y ACCESO LICEO DE HOMBRES		SUPERFICIE 580 m ² .	
UBICACION: LOS ANGELES.		ESCALA 1/500.-	
plano EMPLAZAMIENTO PABELLON ADMINISTRACION.		P. N° 1	
PROYECTISTA arqto. LUIS MORENO AGUERO			
DIBUJO id.			
JEFE DE AREA arqto. CARLOS ALBRECHT V.			
ARQTO. JEFE DEPTO. ORLANDO TORREALBA D.		FECHA julio '69.	
CONTRATISTA		FECHA DEL CONTRATO N° DEL CONTRATO	