




FACHADA ORIENTE

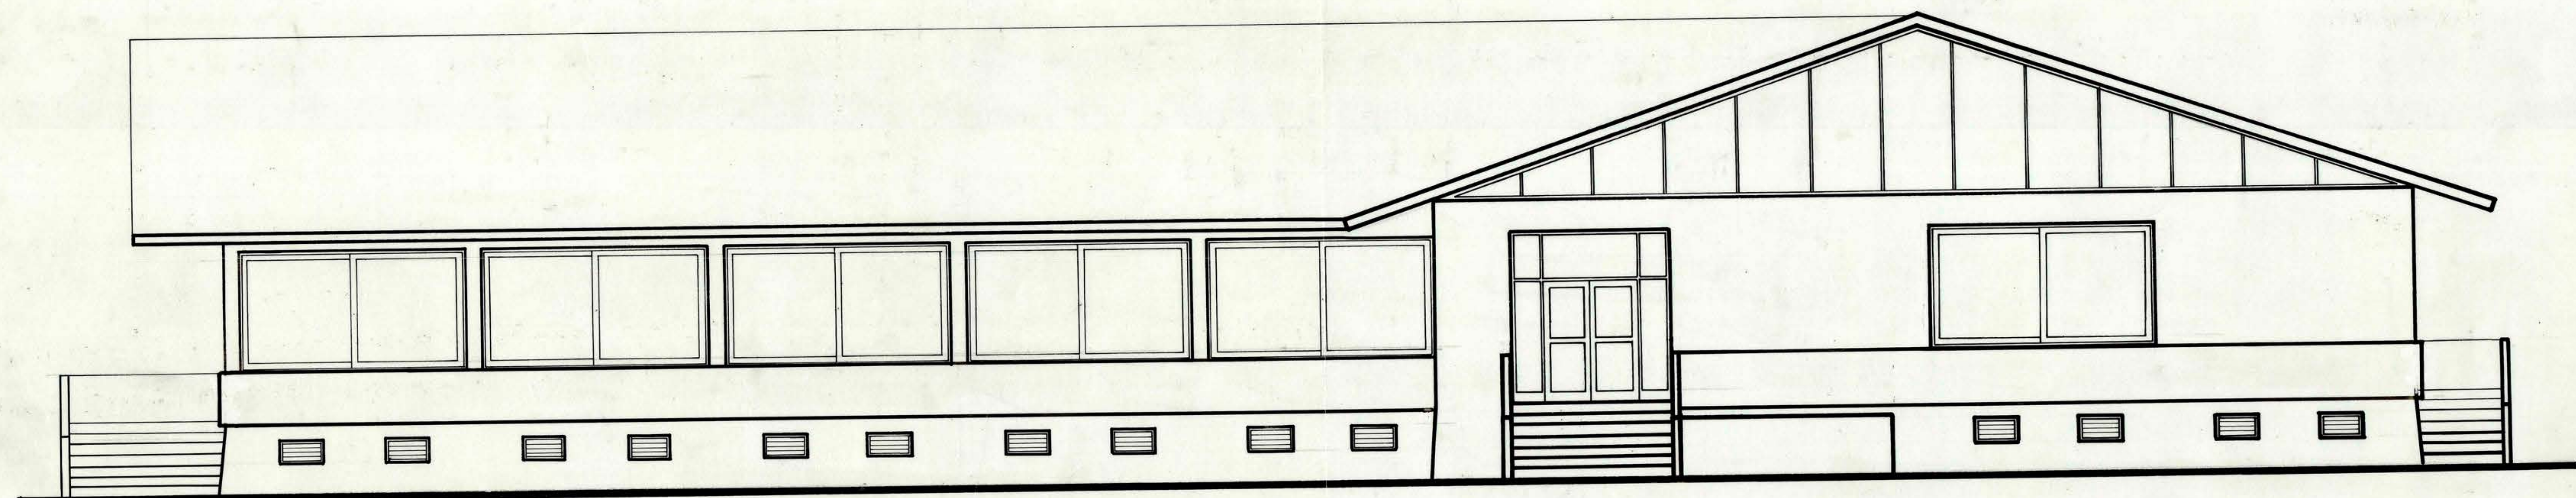


FACHADA PONIENTE

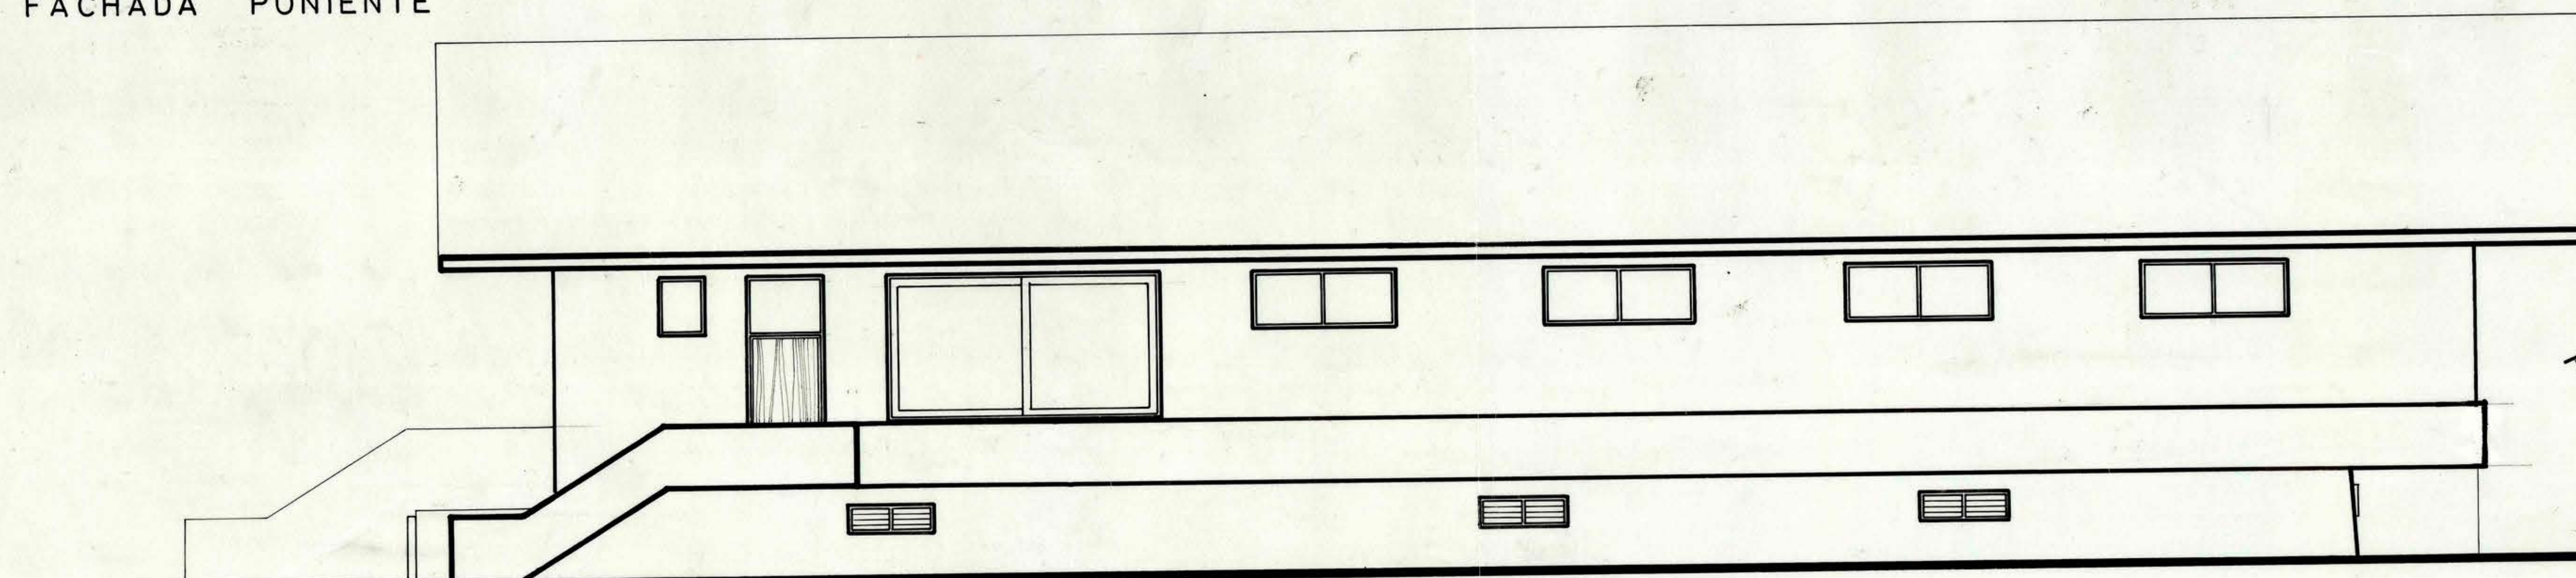

FACHADA SUR

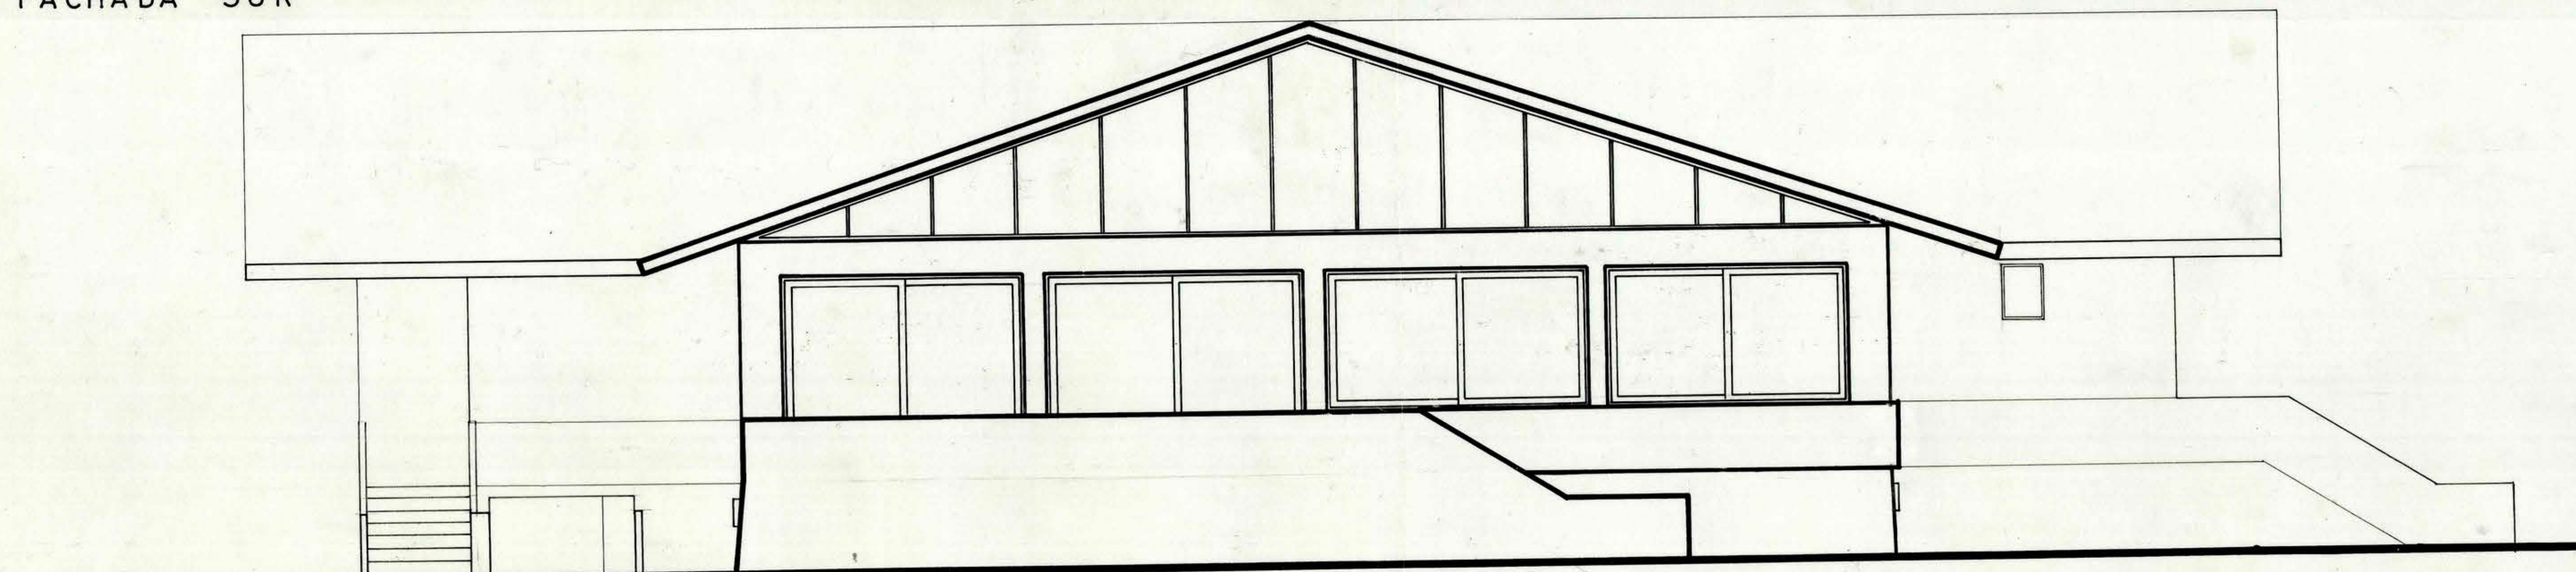

FACHADA NORTE

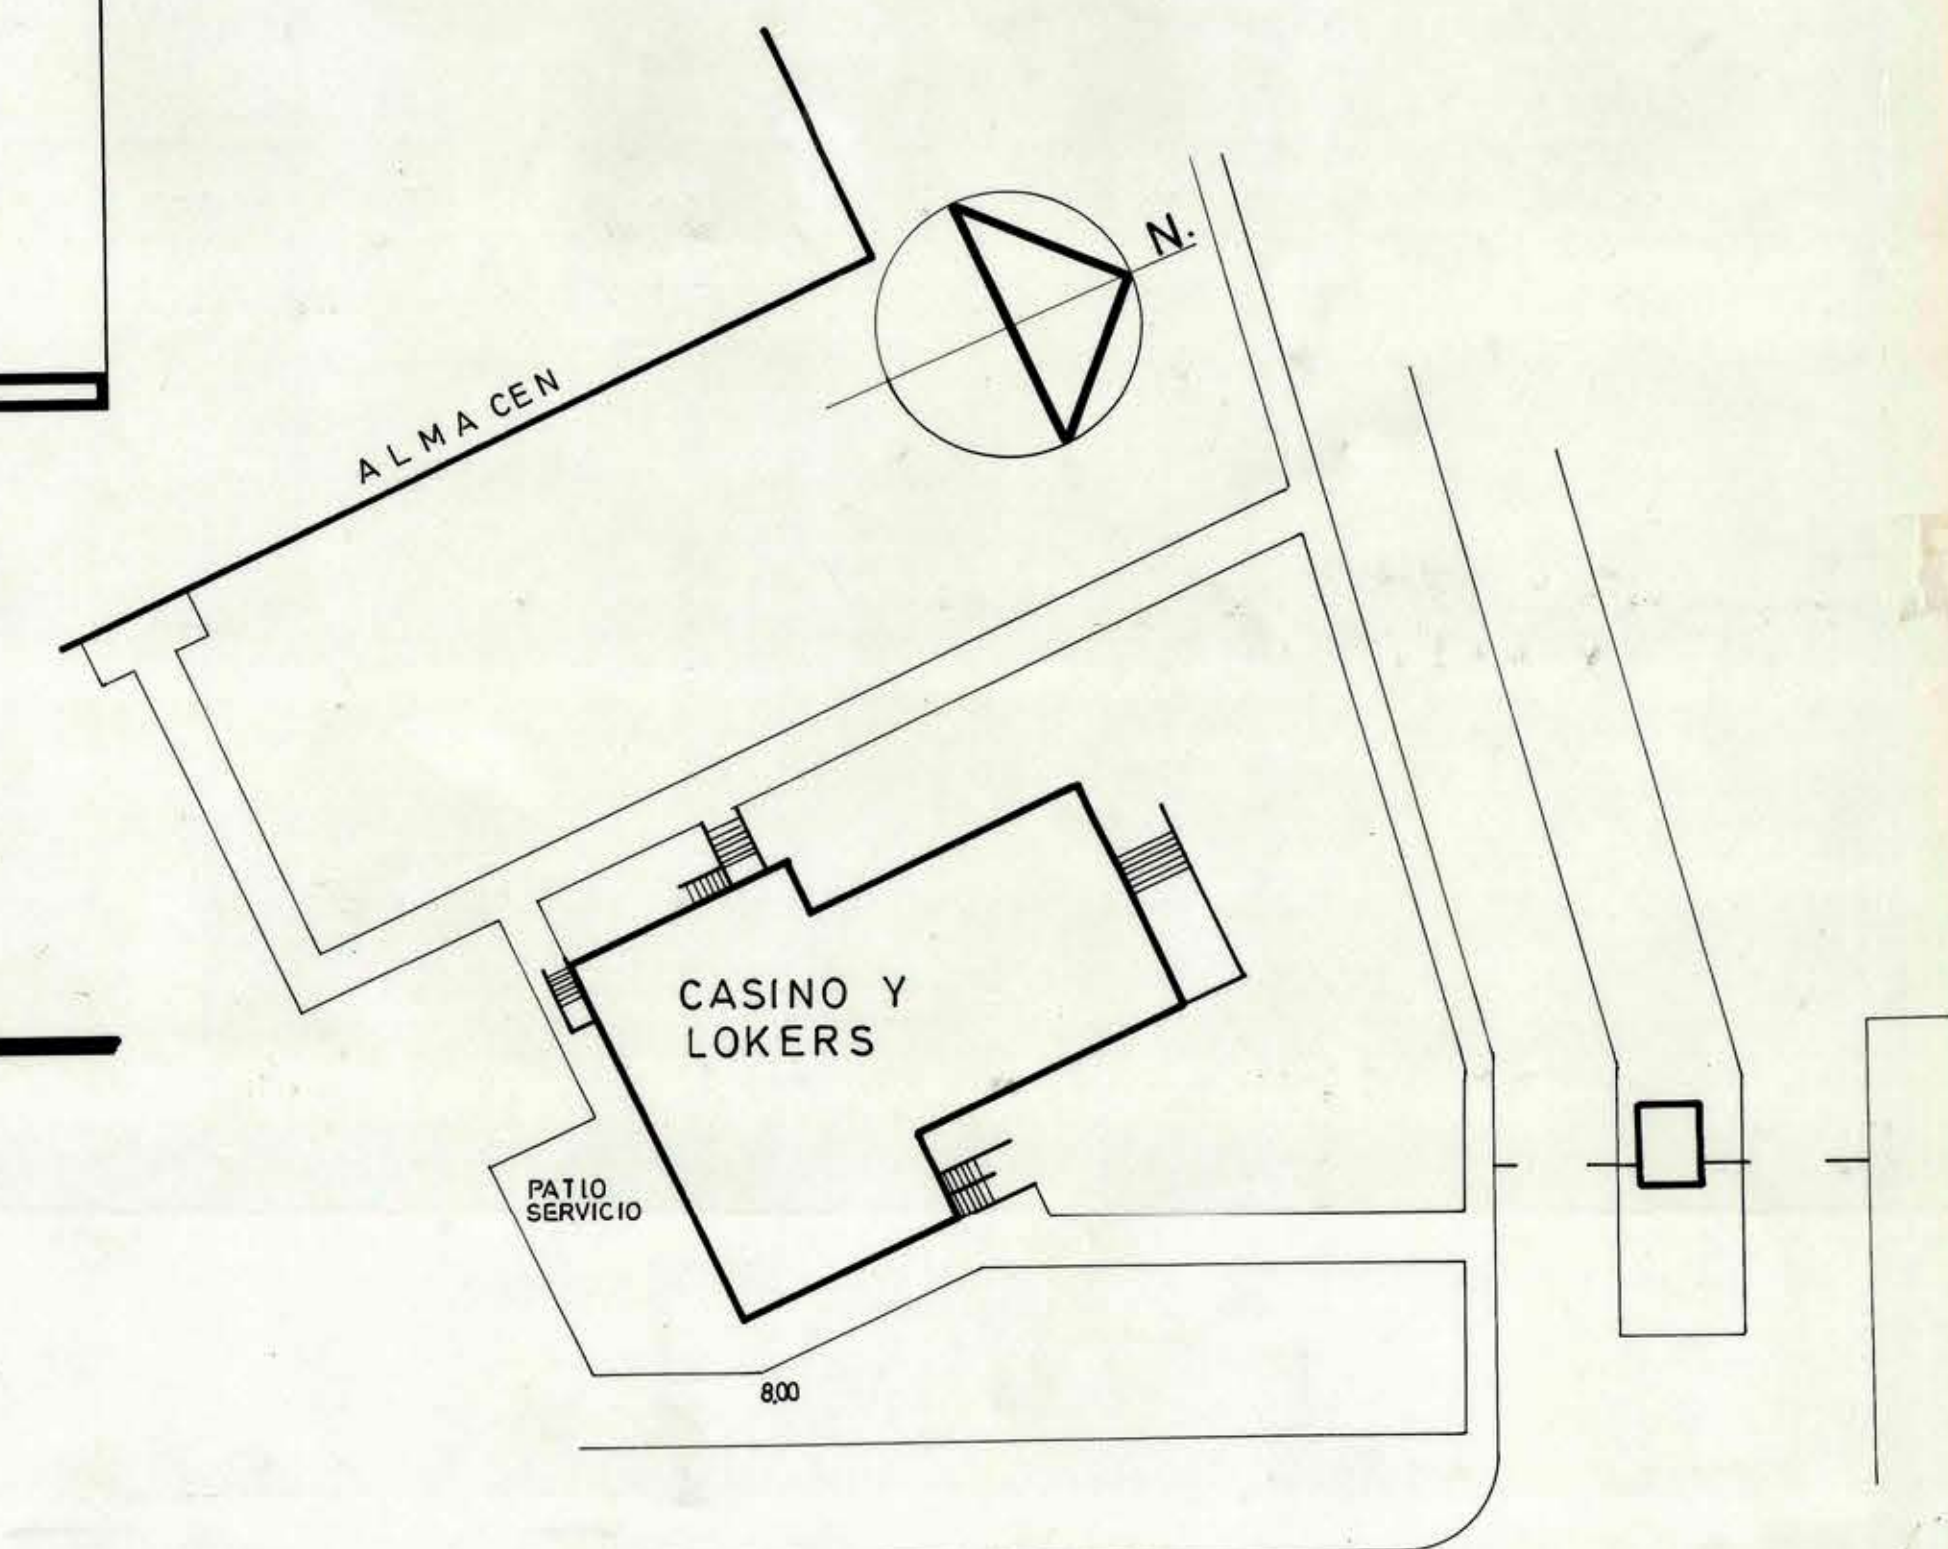

PLANO DE UBICACION
ESC. 1:500

ETC DEL ESTADO CALLE HUANOACO			
EDIFICIO CASINO Y LOCKERS			
PROYECTO	P.B.	DIBUJO	J.A.R.
PLANO DE FACHADAS		ESC. 1:50	3
MARZO 1971			
CAROL MARTINEZ	arquitectos	M. COUSINO 150 OF. 829	T. 71627 SANTIAGO
PATRICIO BALBONTIN			



15 JUN. 1971