


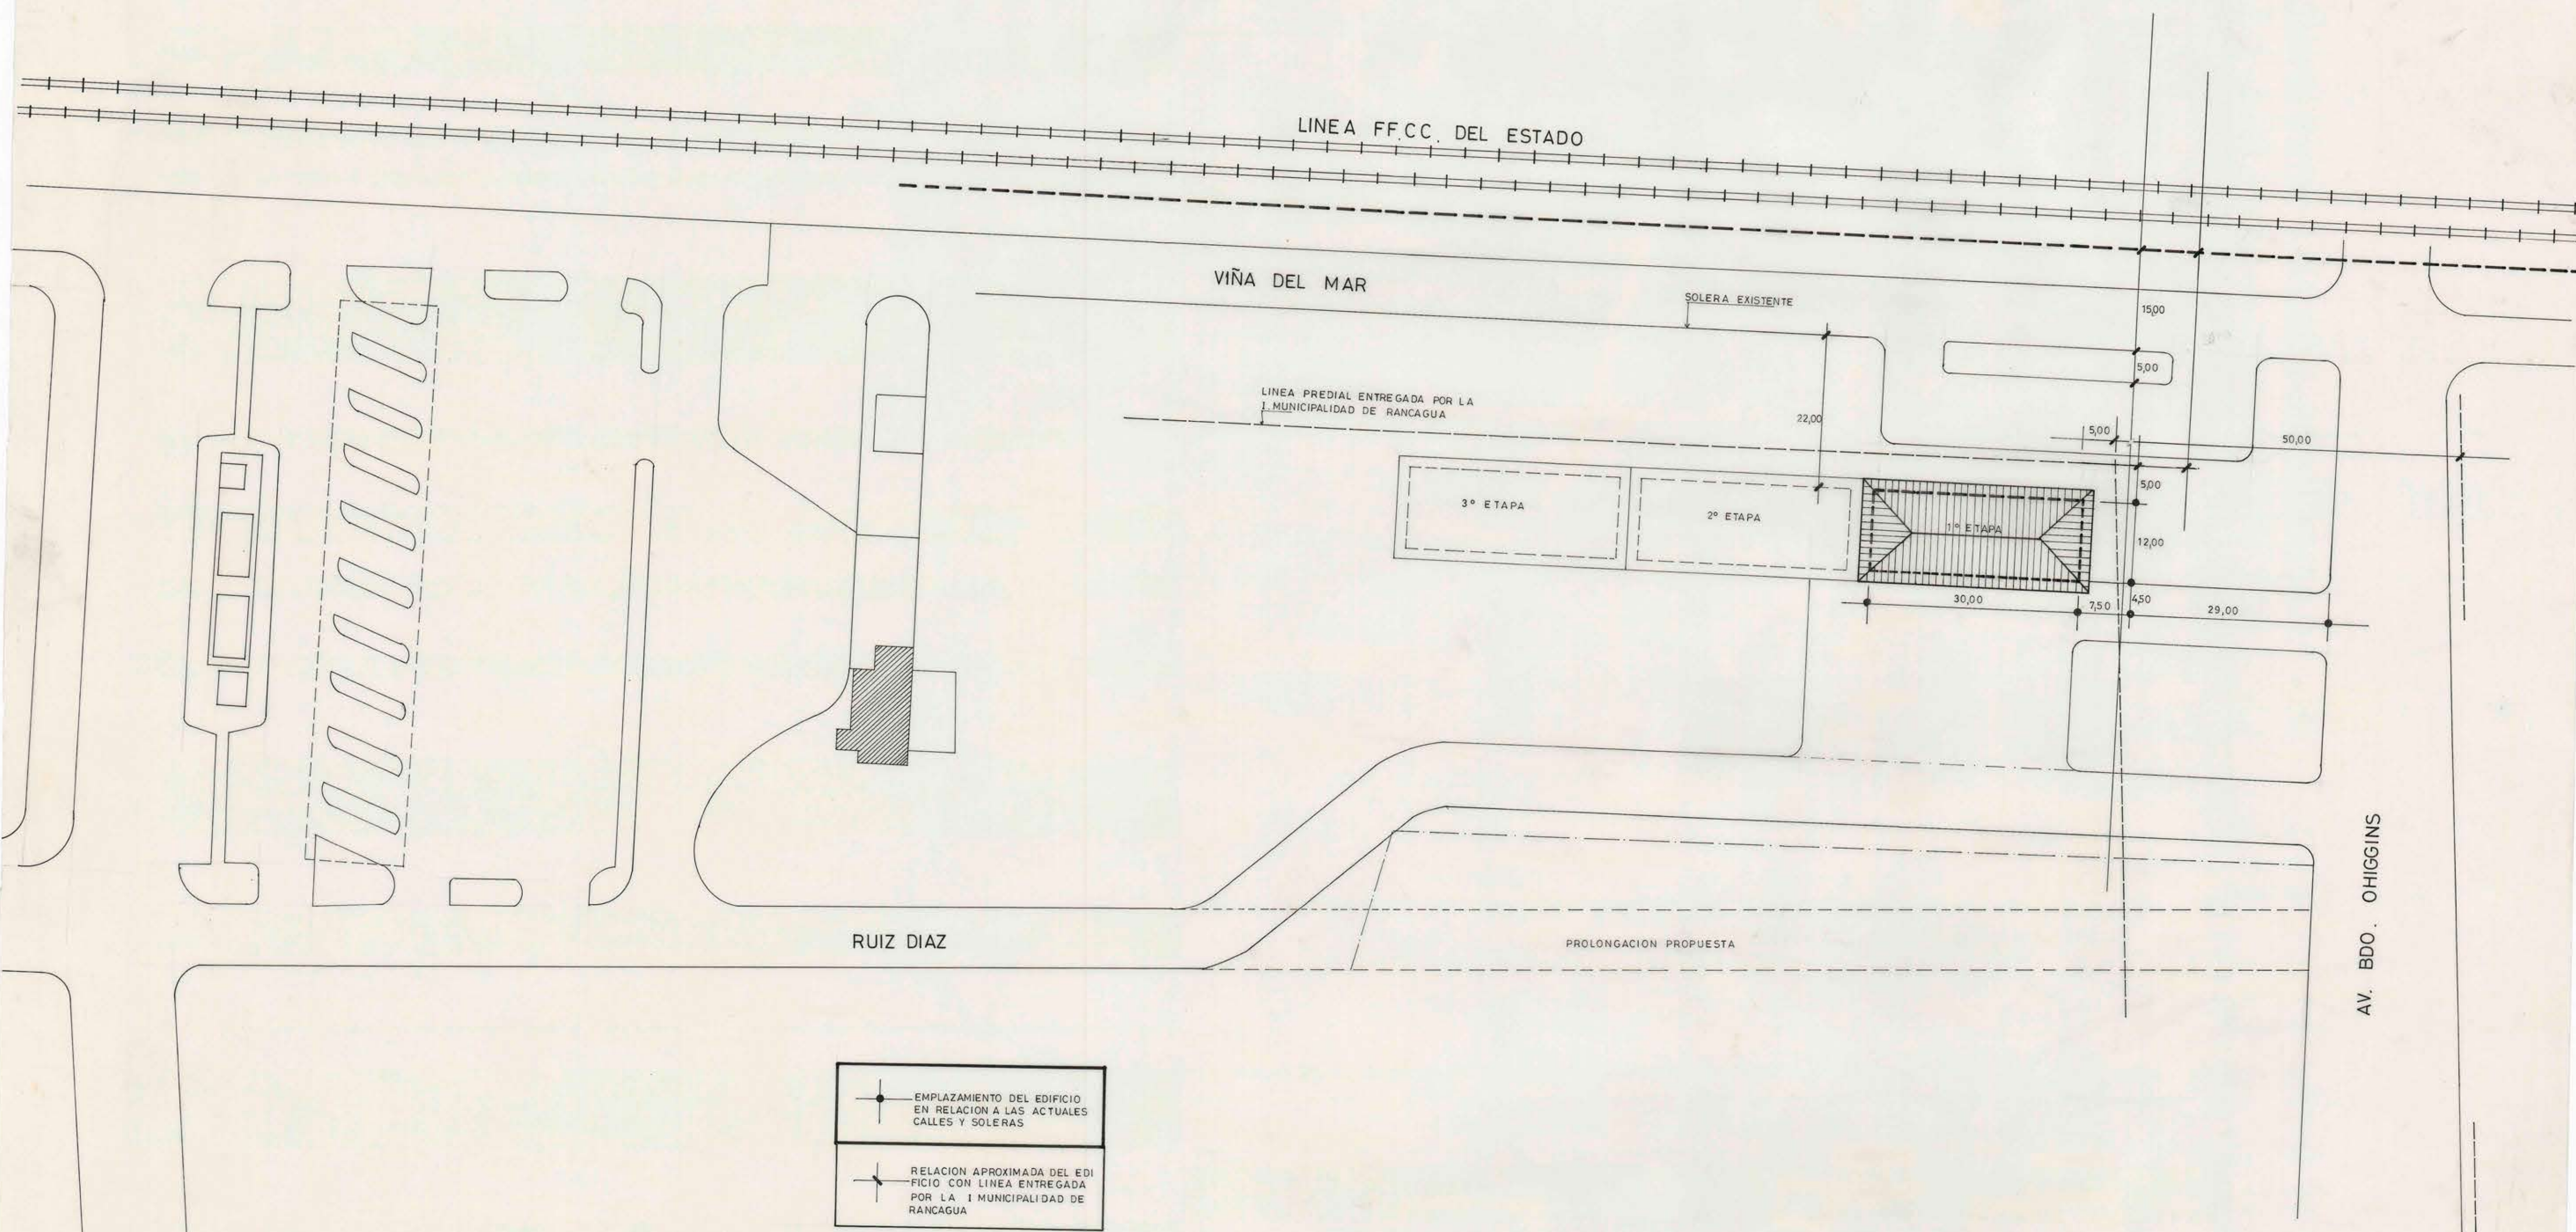

88888



DIRECCION GENERAL DE OBRAS PUBLICAS
DIRECCION DE ARQUITECTURA
DEPARTAMENTO DE PROYECTOS

MANDANTES V.P.	ARQTO. REGIONAL	ARQTO. JEFE DEPARTAMENTO	PROY. DIRECTO ☒	OBRA TERMINAL DE BUSES (RANCA GUA)		Nº OBRA	Nº PLANO
MUNICIPALIDAD DE: APROBACION:	PROYECTISTAS ARQTO. <i>Rellana</i> RENE ORELLANA G.	MIGUEL ROJAS T	PROY. INDIRECTO ☐	PLANO EMPLAZAMIENTO		CLAVE	
CONTRATISTA	DBJO. A. YAÑEZ V.	JEFE SUB-DEPARTAMENTO	PROY. TIPO ☐	COMUNA	PROVINCIA		
		JEFE SECCION <i>Rellana</i> ARQTO RENE ORELLANA G.	PROY. ADAPTACION ☐	SECCION			
			INCRESO ARCHIVO	ESCALAS 1:500	SUPERFICIE		
				FECHA NOVIEMBRE 1977	OF. REGIONAL		