
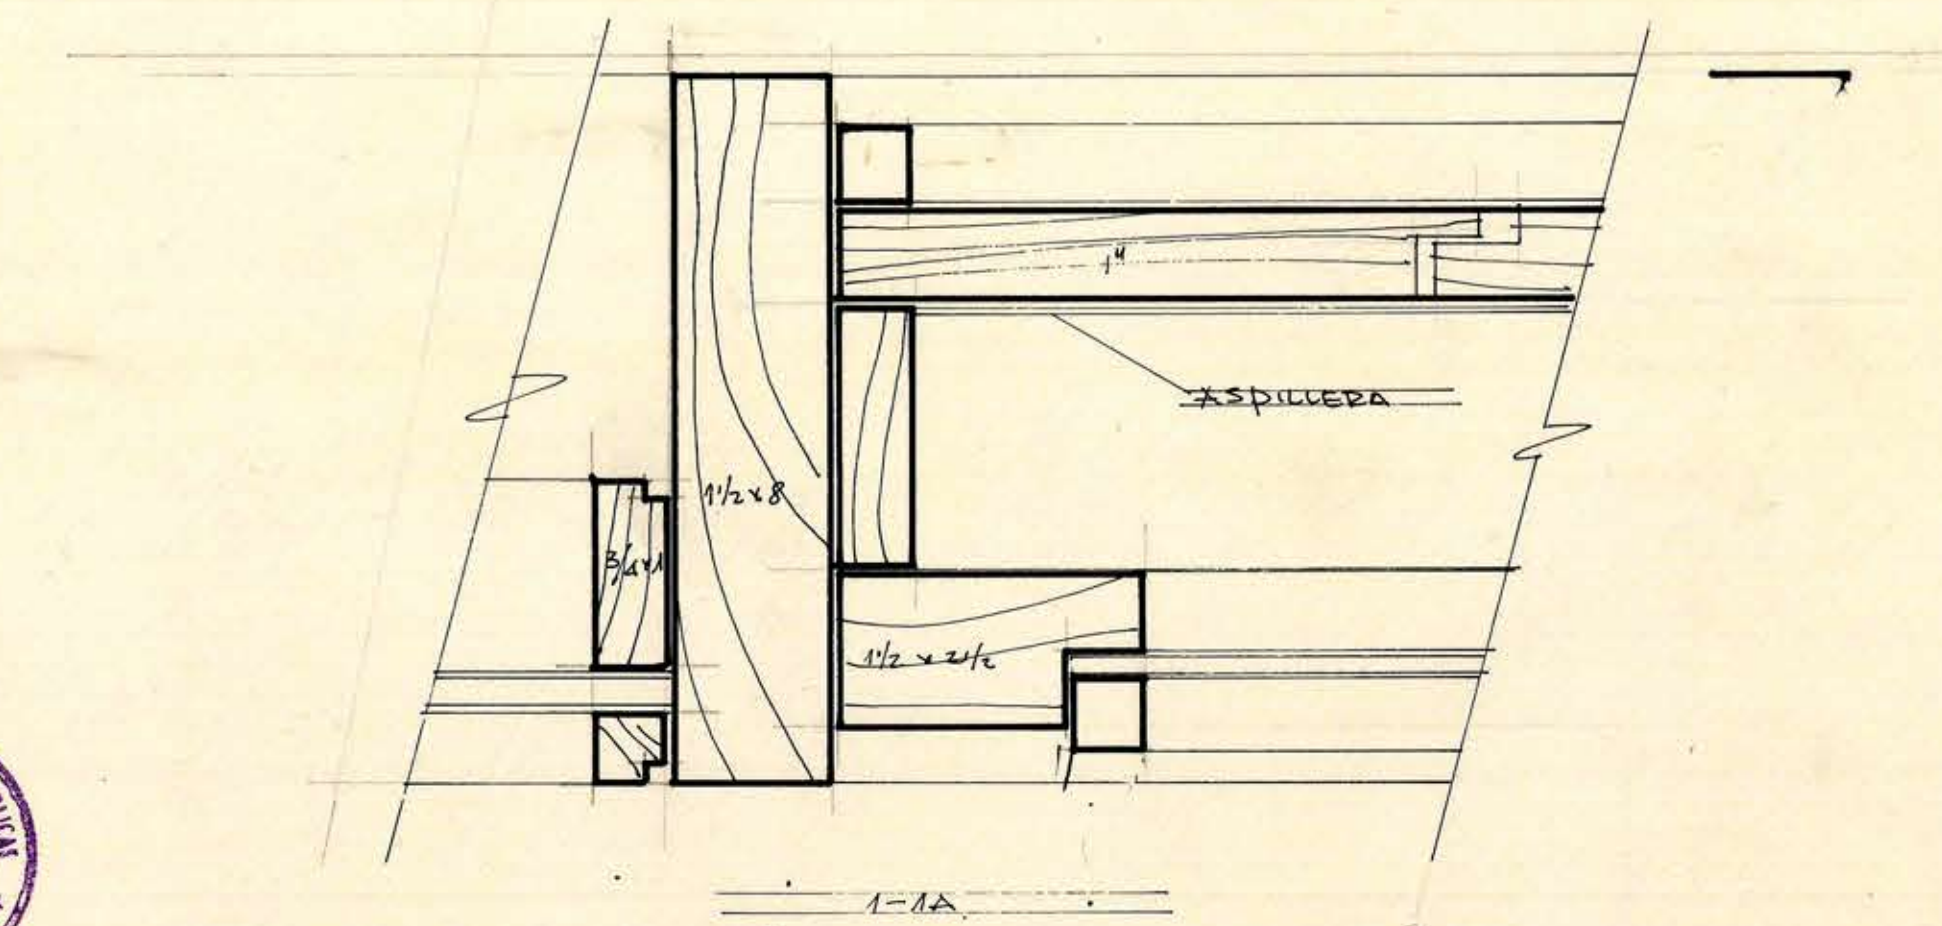
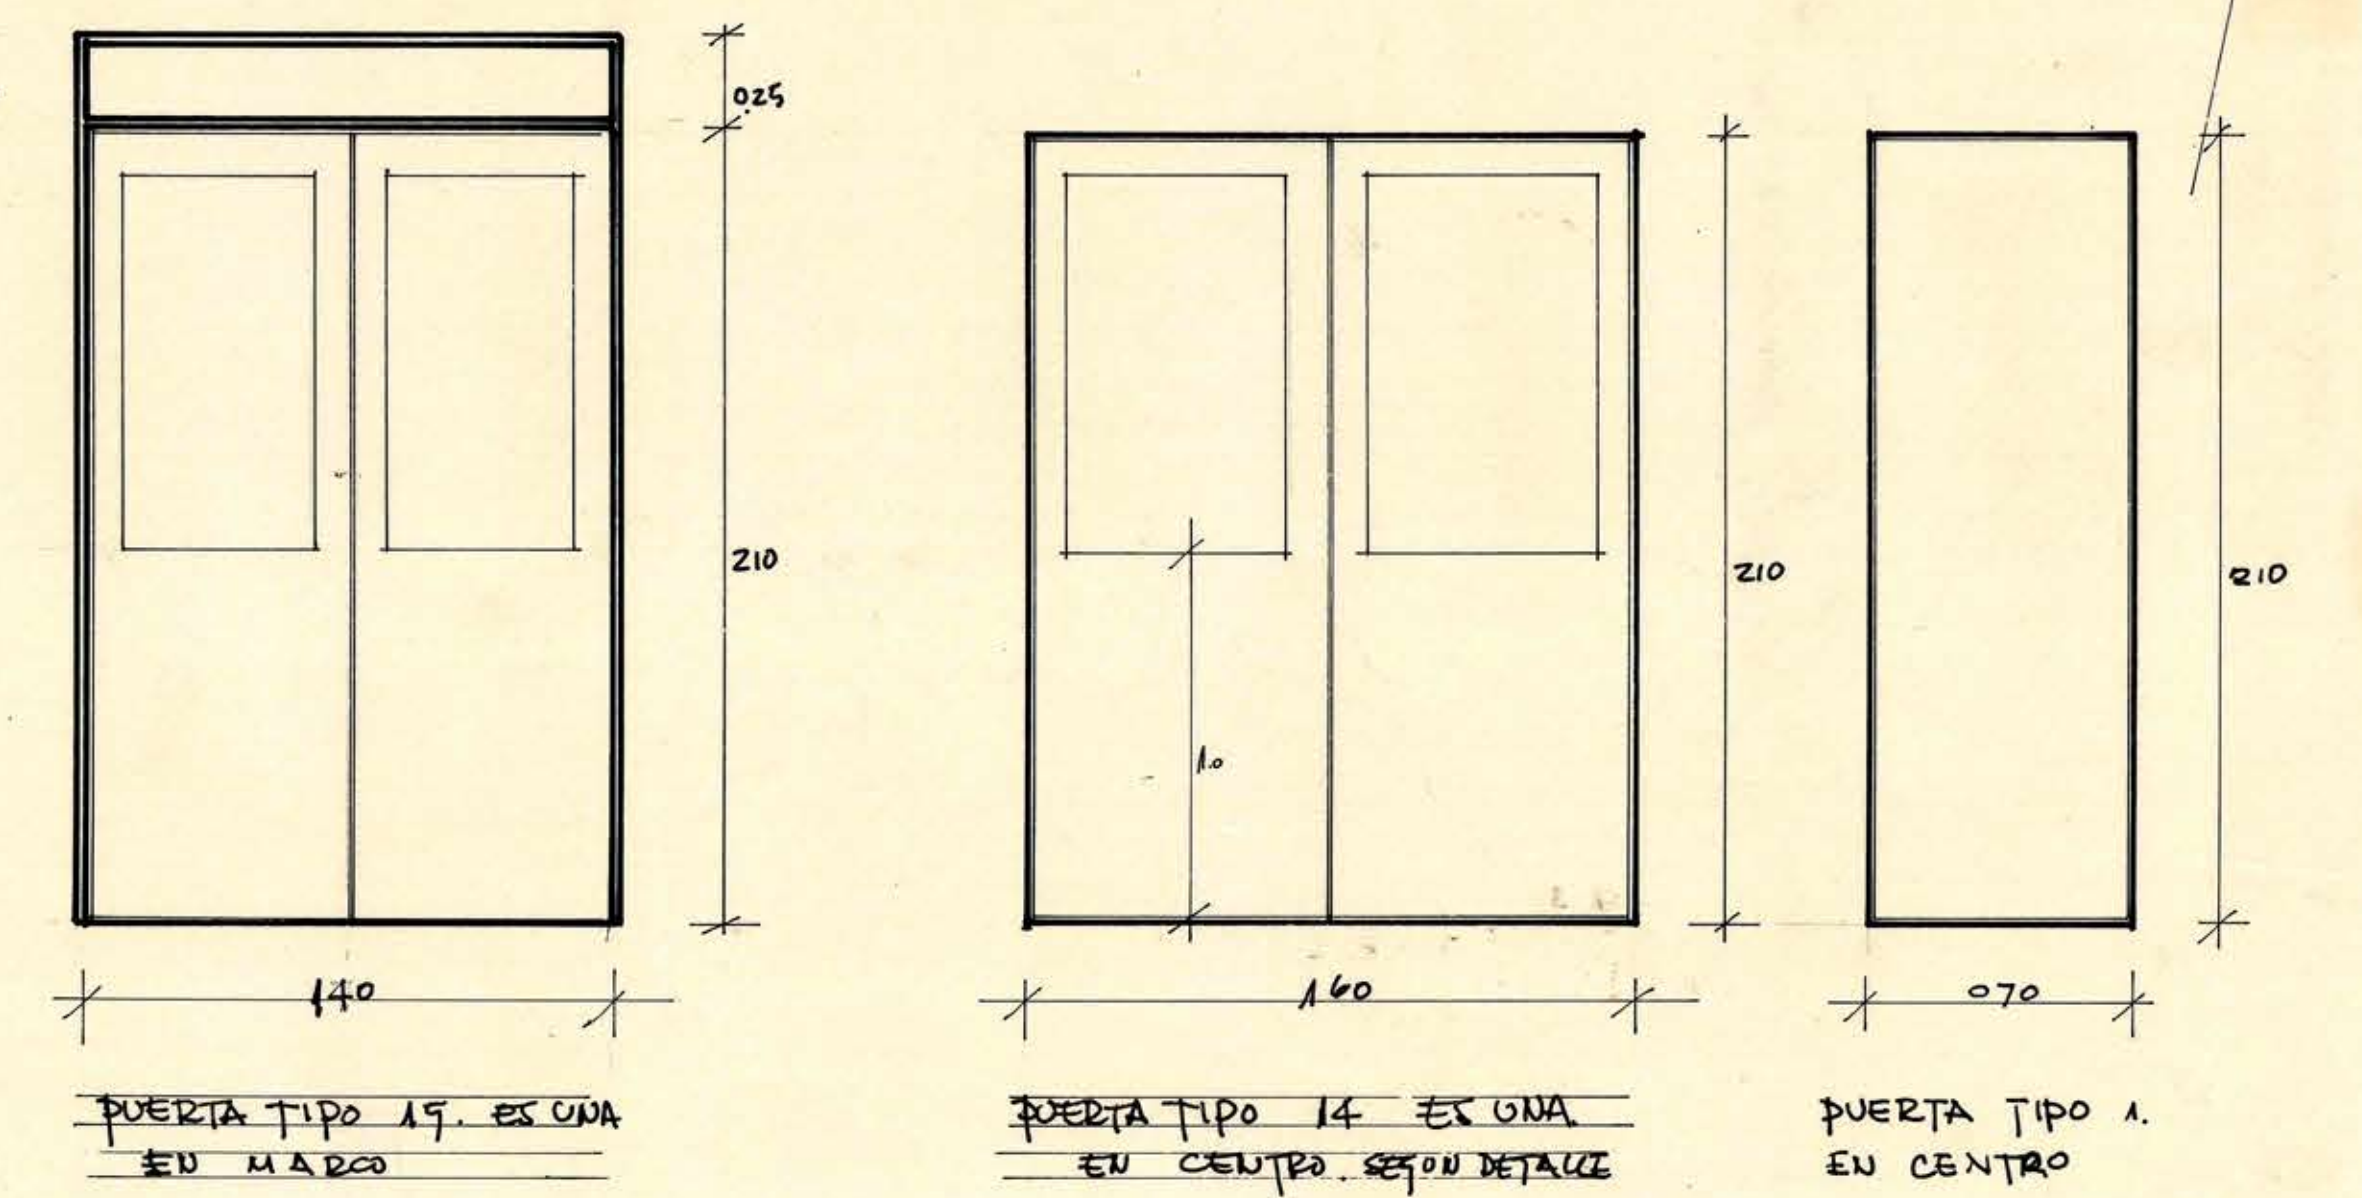
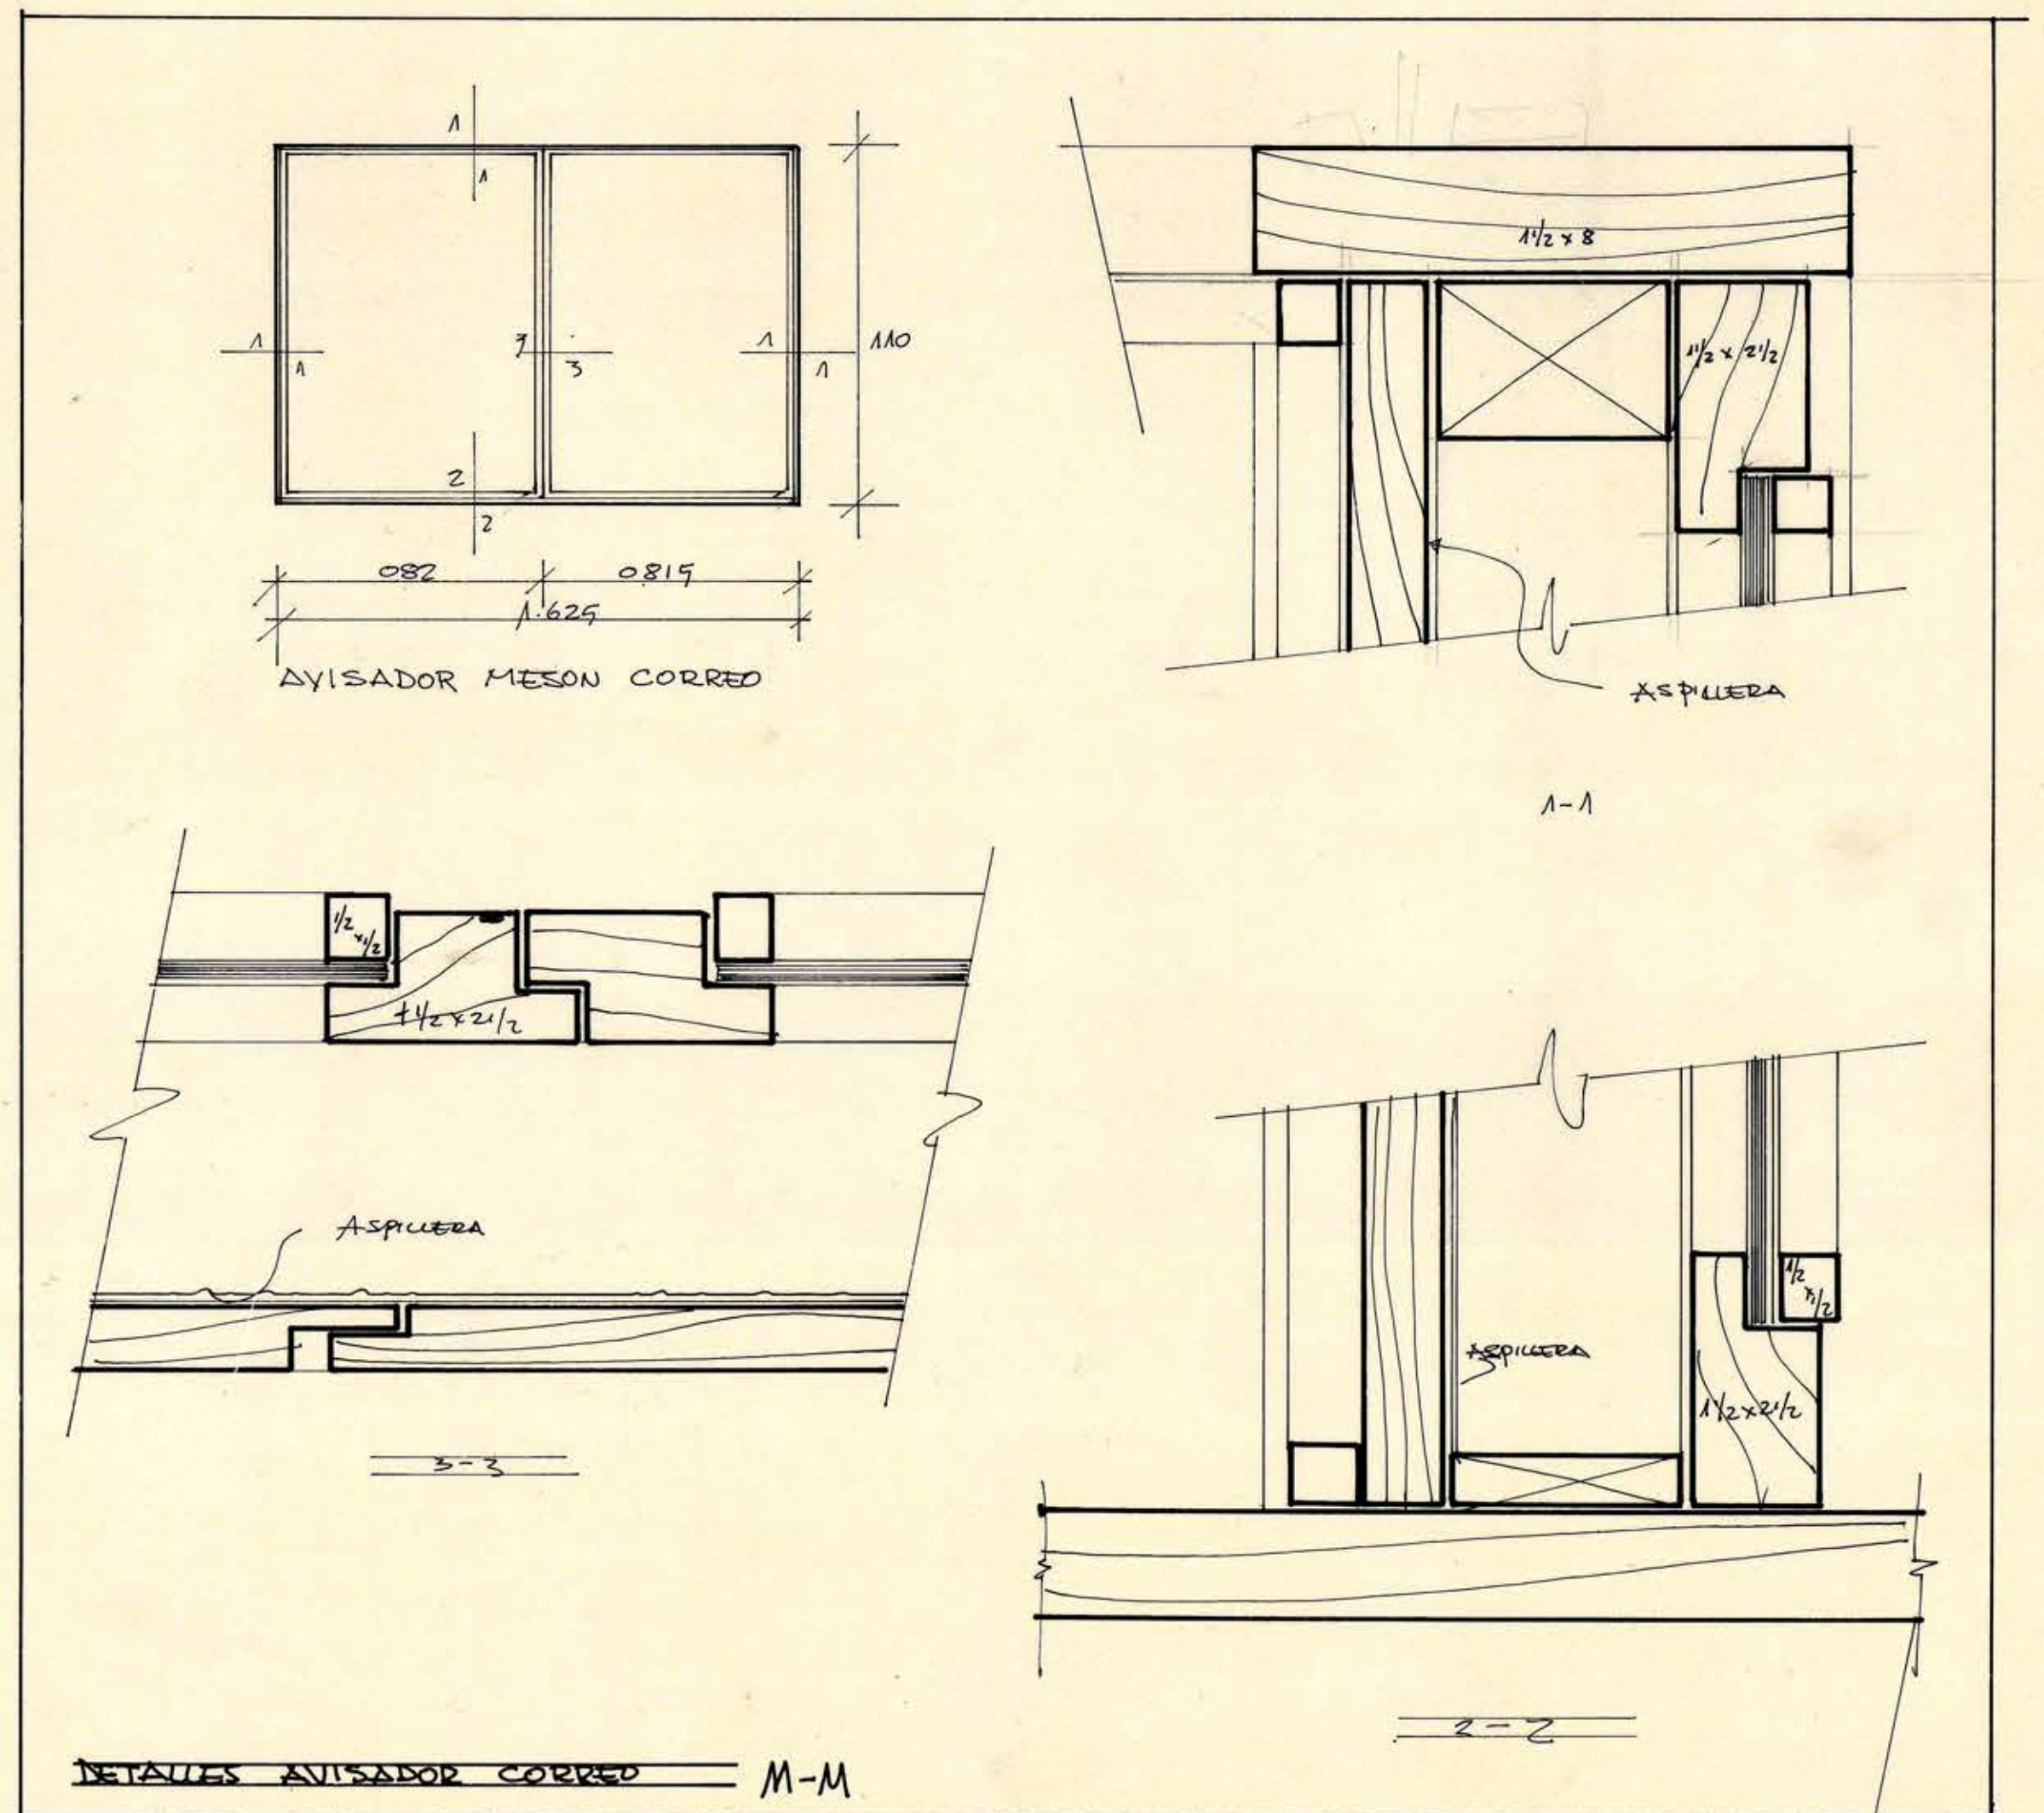


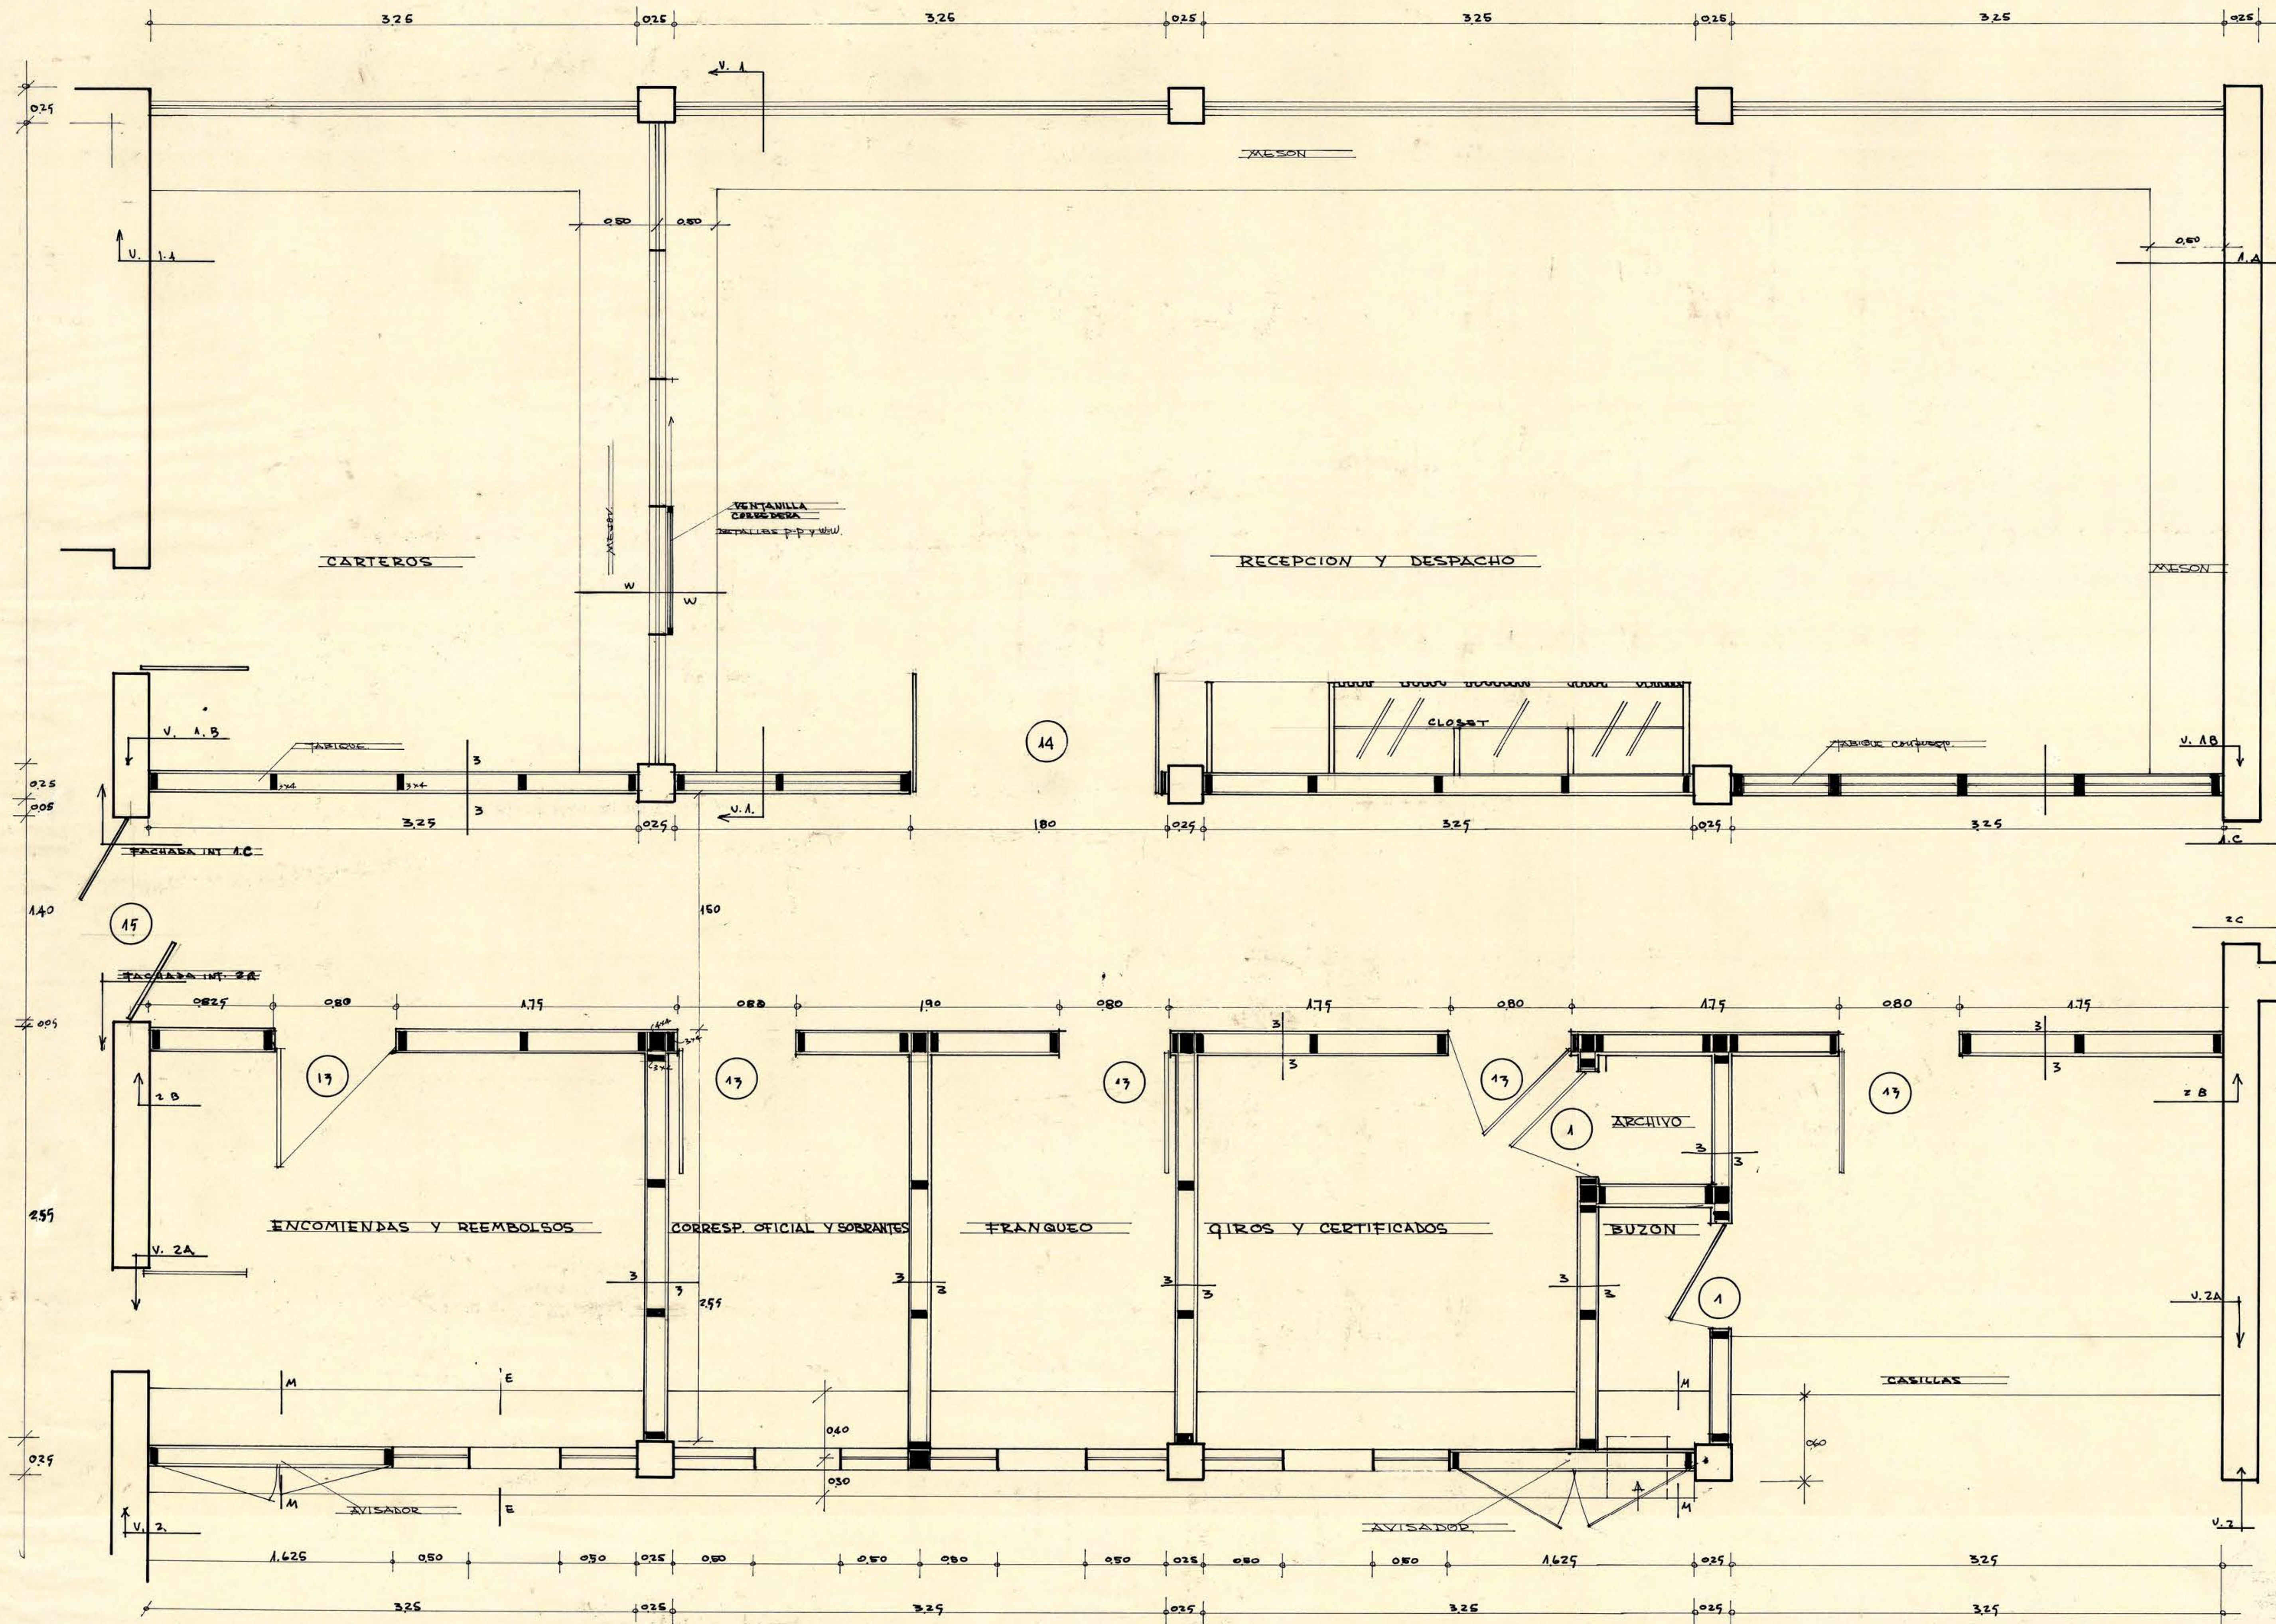

DIRECCION DE ARQUITECTURA DEPTO. DE ESTUDIOS	
CORREO VILLARRICA	PLANTA CORREO - DETALLE AVISADOR
PROYECTO AYUD	PROYECTO AYUD
ARQUITECTO	ARQUITECTO
ARQUITECTO	ARQUITECTO
ARQUITECTO	ARQUITECTO