


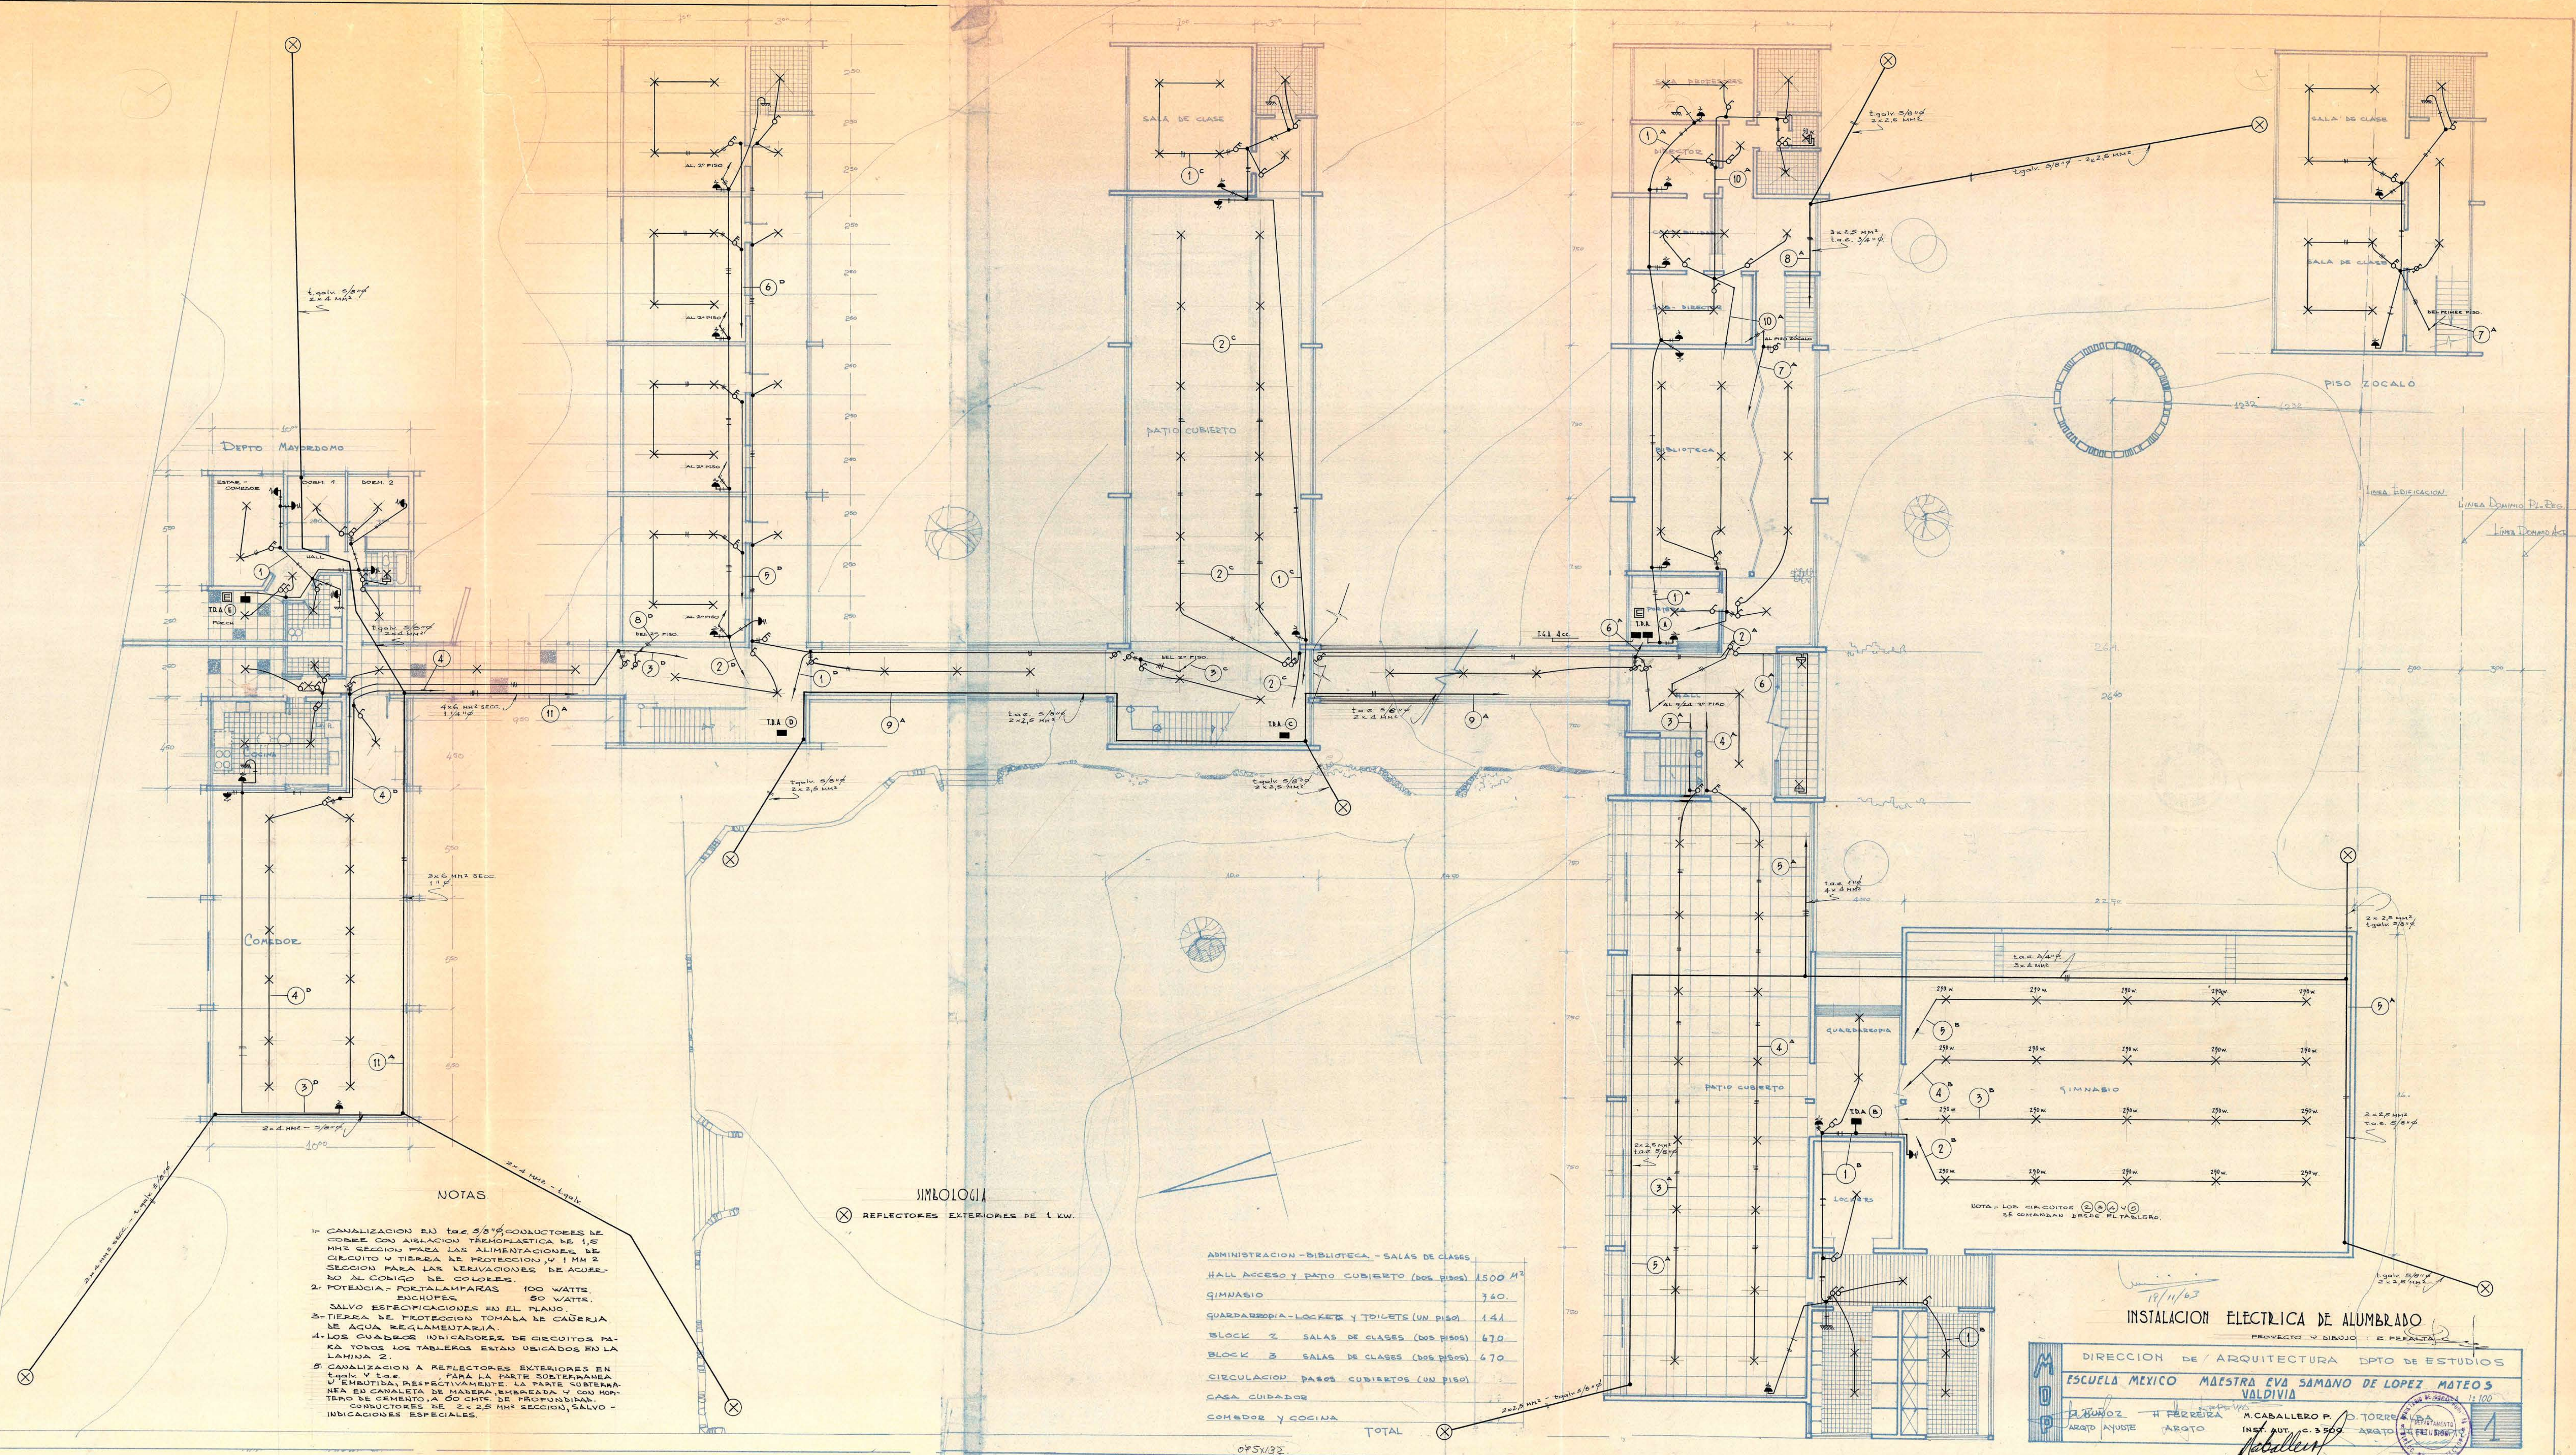

INSTALACION ELECTRICA DE ALUMBRADO

PROYECTO Y DIBUJO : E. FERRA

DIRECCION DE ARQUITECTURA DEPTO. DE ESTUDIOS

ESCUOLA MEXICO MAESTRA EVA SAMANO DE LOPEZ MATEOS
VALDIVIA

LA JUMOS H FERREIRA M. CABALLERO P. O. TORRE
AROT ANUNTE AROTO

4