


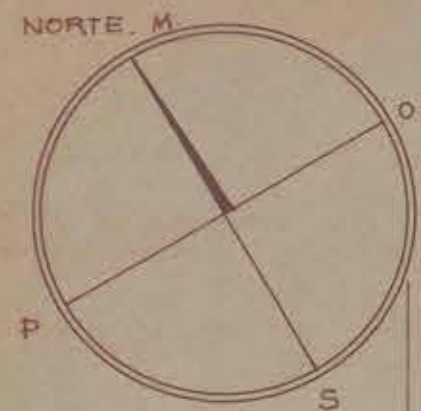

CALLE O'HIGGINS

PARK MUNICIPAL

ACCESO TRIBUNAS


LEYENDA

- 1 ACCESO Y BOLETERIA PISCINA
- 2 ADMINISTRACION
- 3 SALA DE FILTROS
- 4 CASINO
- 5 PISCINA 25 x 50 MT.
- 6 PILETA NIÑOS
- 7 ACCESO Y ADMINISTRACION CAMPO DEPORTIVO

- 8 ACCESO Y BOLETERIA ESTADIO
- 9 GIMNASIO TIPO B
- 10 SERVICIOS PUBLICOS
- 11 CAMARINES Y BAÑOS
- 12 KIOSCO
- 13 GRADERIAS

CAMPOS DEPORTIVOS

- a. MULTICANCHA 15x30 (BASQUETBOL, VOLEIBOL, ETC.)
- b. MULTICANCHA 20x40 (HOCKEY, BALONMANO)
- c. CANCHAS DE TENIS.
- d. CANCHA DE CESPED 60 x 100 (FUTBOL, HOCKEY)
- e. CANCHA DE CESPED 40 x 60 mts. (MINIFUTBOL, BALONMANO)

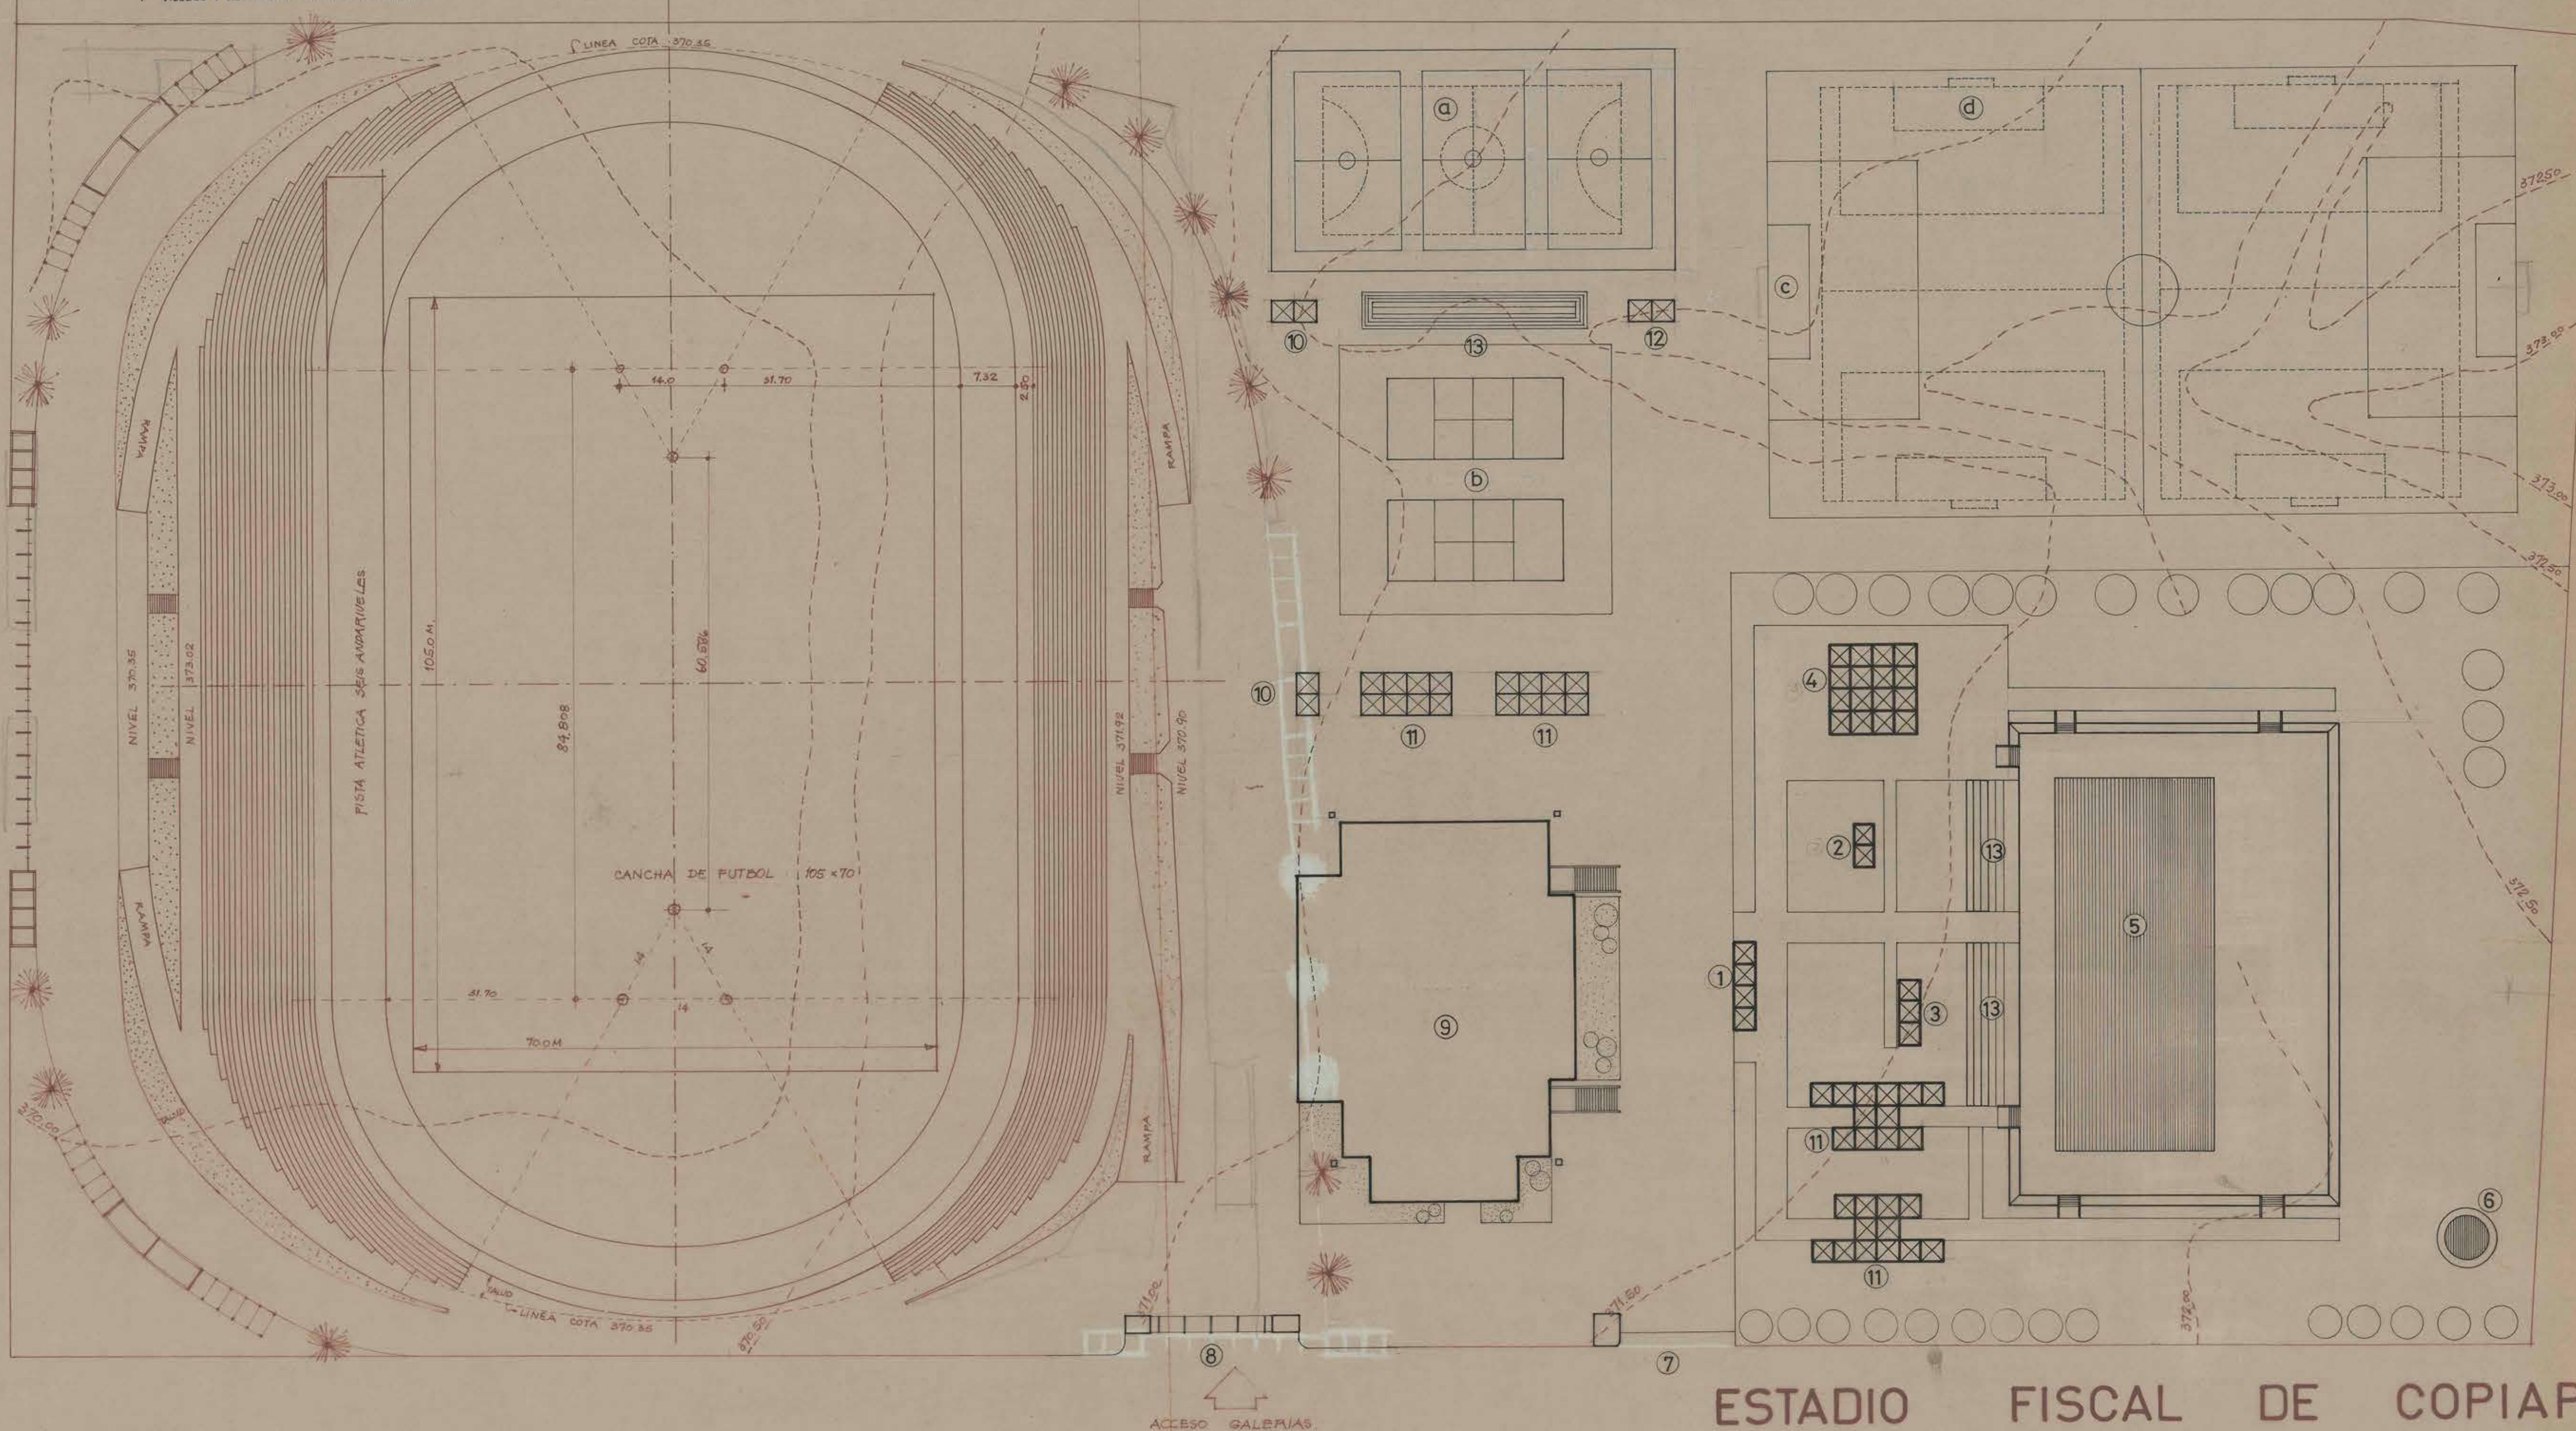

ESTADIO FISCAL DE COPIAPO

M.O.P. DIRECCION DE ARQUITECTURA

ARQUITECTOS: EDWIN WEIL
SERGIO RUIZ
PLANO: PLANTA GENERAL

VºBº ARQTO JEFE: ESCALA 1:500
FECHA JULIO 1959

A. COPIAPO

CAMINO PAVIMENTADO



13 JUL. 1976

ARQTO. JEFE DEPARTAMENTO PROYECTOS
MIGUEL ROJAS T.

PLANO ELABORADO EN 2º
ETAPA POR EL AREA DEPOR-
TES DE LA DIRECCION DE AR-
QUITECTURA DEL M.O.P.

arqts. RICARDO FIGUEROA B.
J. CARLOS SILVA M.
dibujo. M. CABRER R.
FECHA. 21 JUNIO 1976

ARQUITECTOS: EDWIN WEIL
SERGIO RUIZ
VºBº ARQTO JEFE: ESCALA 1:500