



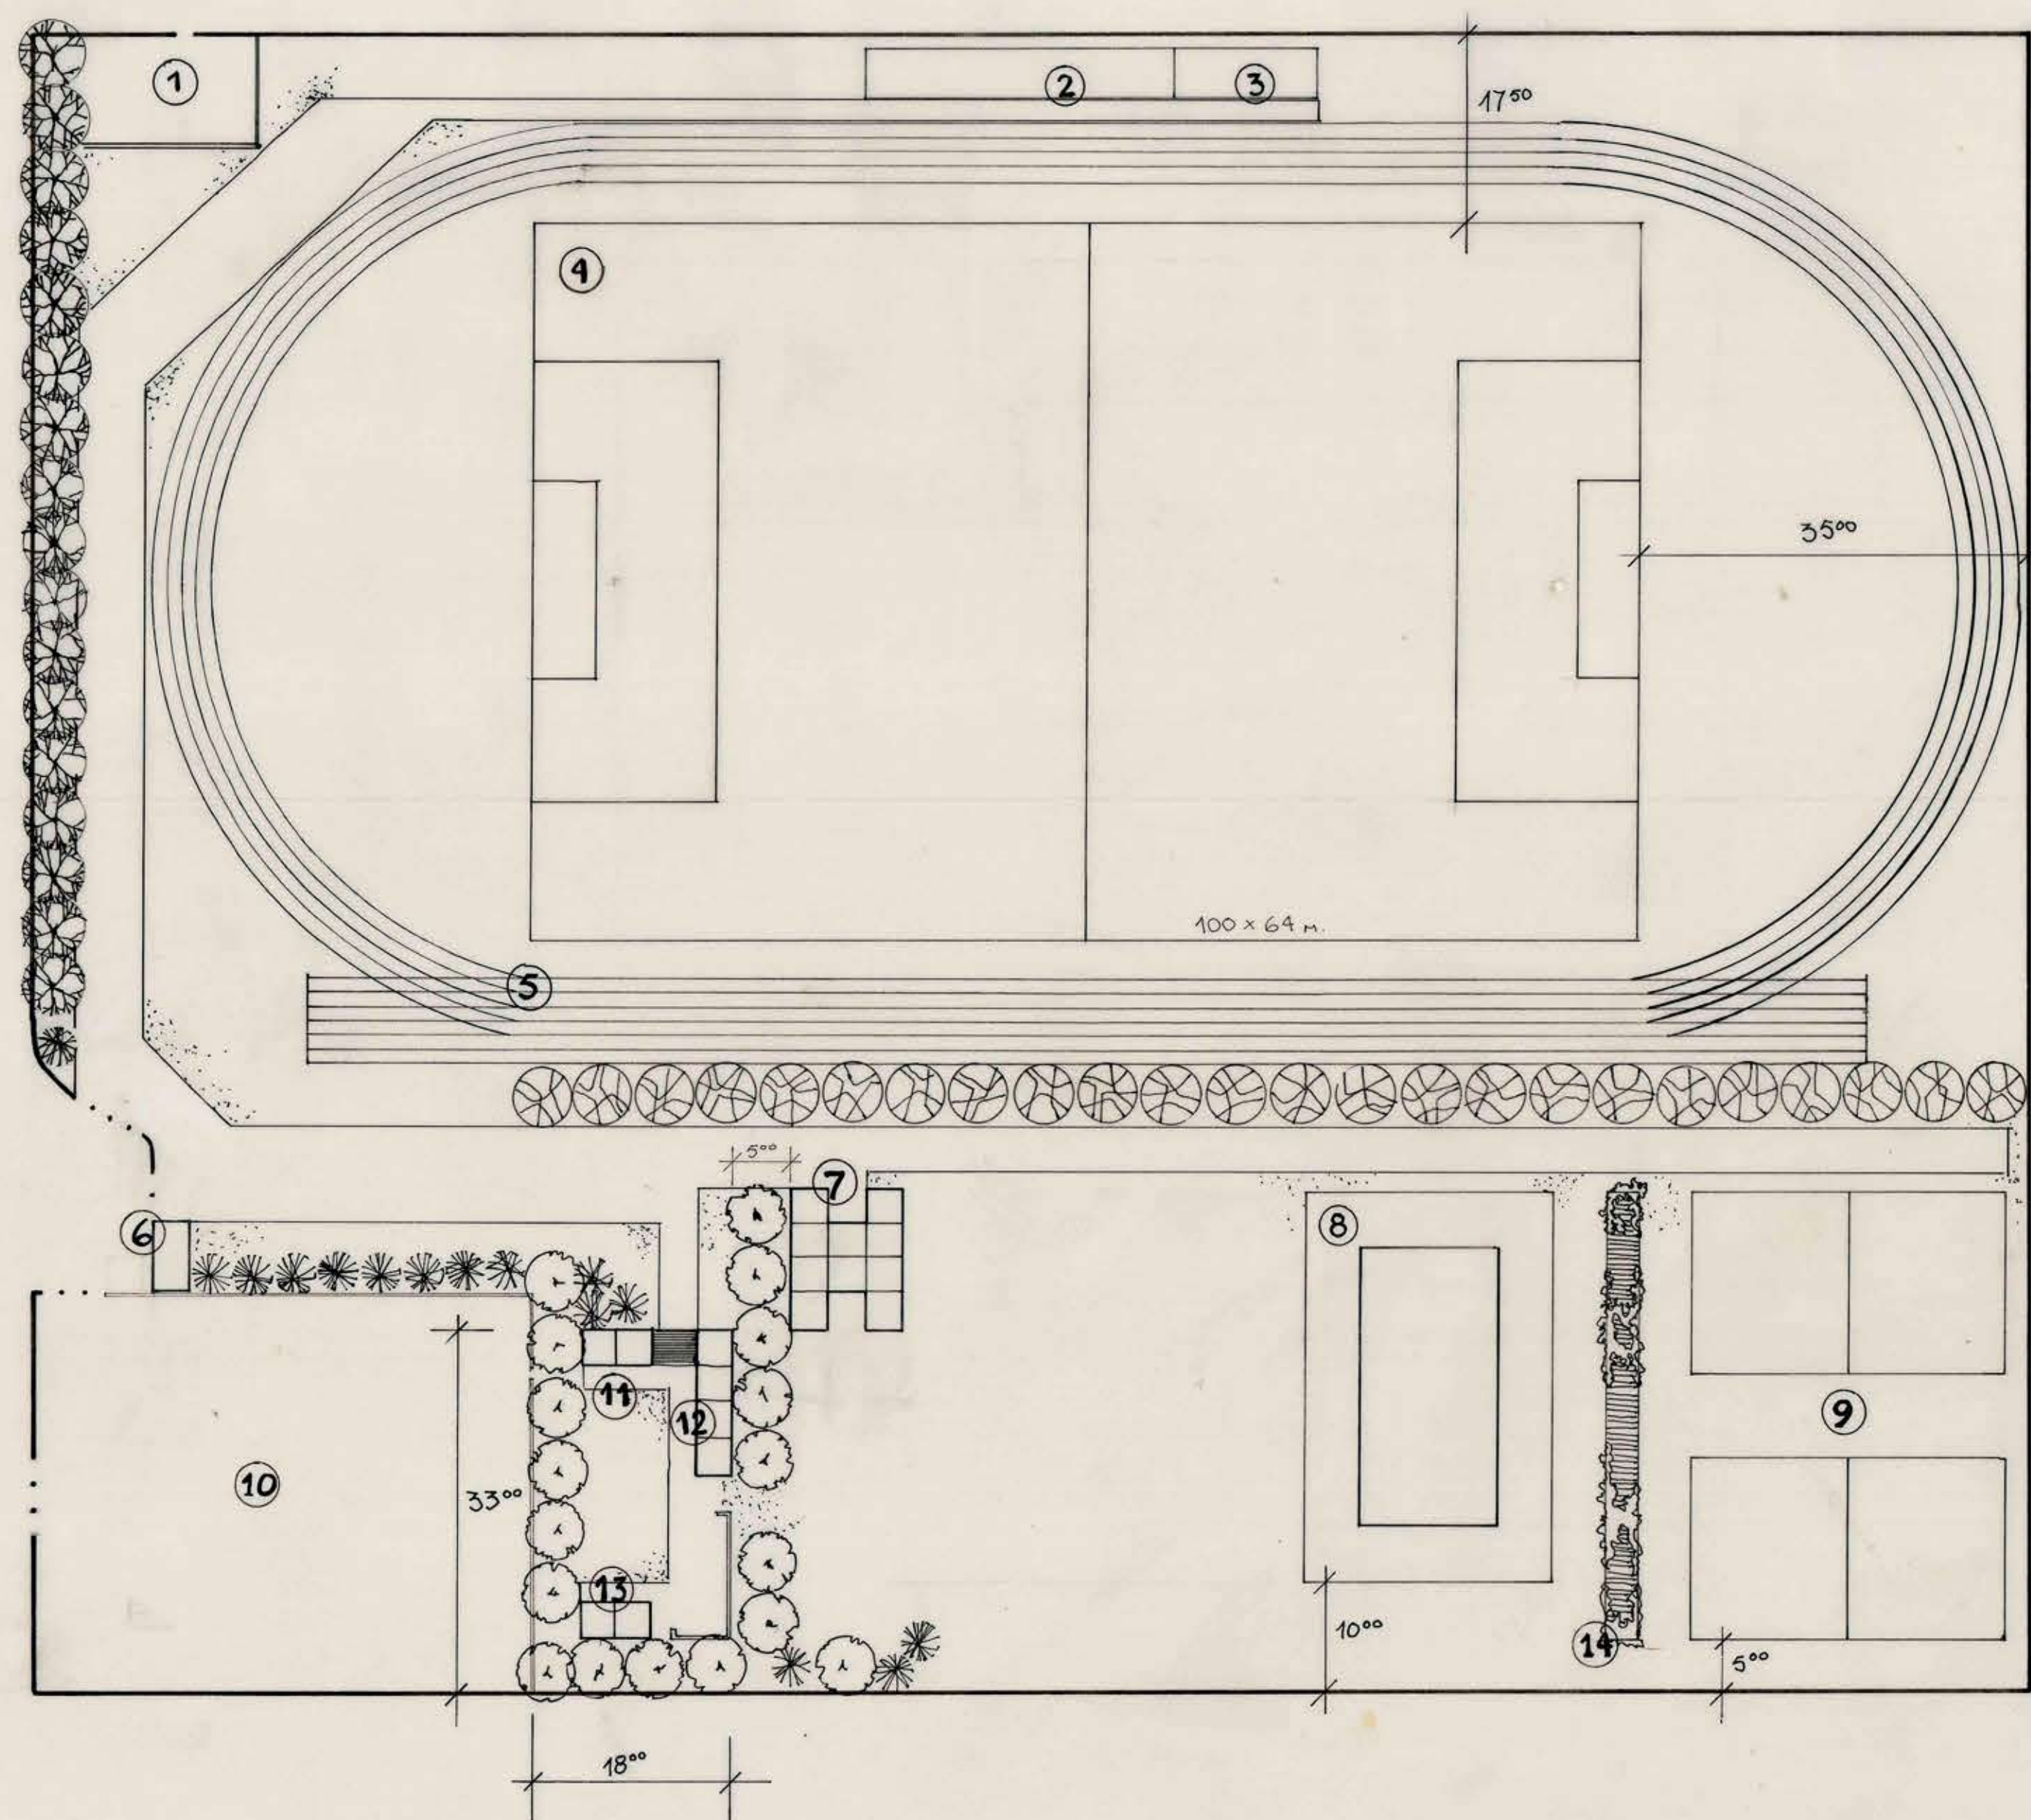

- ⊗ ALGARROBO
- ⊗ MANGO
- ⊗ PIMIENTO
- ⊗ PONCIANO
- ① SITIO Y CASA CUIDADOR
- ② GRADERIAS EXISTENTES
- ③ AMPLIACION GRADERIAS
- ④ CANCHA DE FUTBOL
- ⑤ ANDARIVELES PISTA DE CENIZA
- ⑥ 2 MODULOS TIPO - ADMINISTRACION Y BOLETERIA
- ⑦ CAMARINES TIPO - HOMBRES MUJERES Y SERU HIG.
- ⑧ PISCINA POPULAR 12.5 x 25.0 m.
- ⑨ MULTICANCHAS
- ⑩ ESTADIO DE BASQUETBOL
- ⑪ 2 MODULOS - BODEGAS
- ⑫ 4 MODULOS - 2 VESTIDORES
- ⑬ 2 MODULOS - FILTROS PISCINA
- ⑭ SOMBREADERO - PARRON CON BUGANVILLIAS.

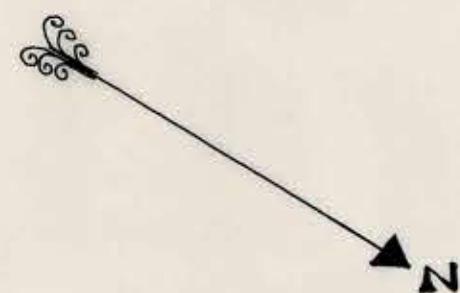

19 ABR. 1973

MOPT
D. G. O. P.

DIRECCION DE ARQUITECTURA
DEPARTAMENTO DE PROYECTOS

AREA

OBRA ESTADIO MUNICIPAL		PROVINCIA TARAPACA	CLAVE 1
LOCALIDAD PICA			
PLANO PLANTA GENERAL			
COORDINADOR ARQTO. MIGUEL KOJAS	JEFE DEPARTAMENTO ARQTO. ANDRES CRISOSTO		
EQUIPO HERNAN BETINYANI CH. <i>Rep</i>			
ESCALA 1:500	SUPERFICIE	FECHA 2 DE ABRIL - 73	