


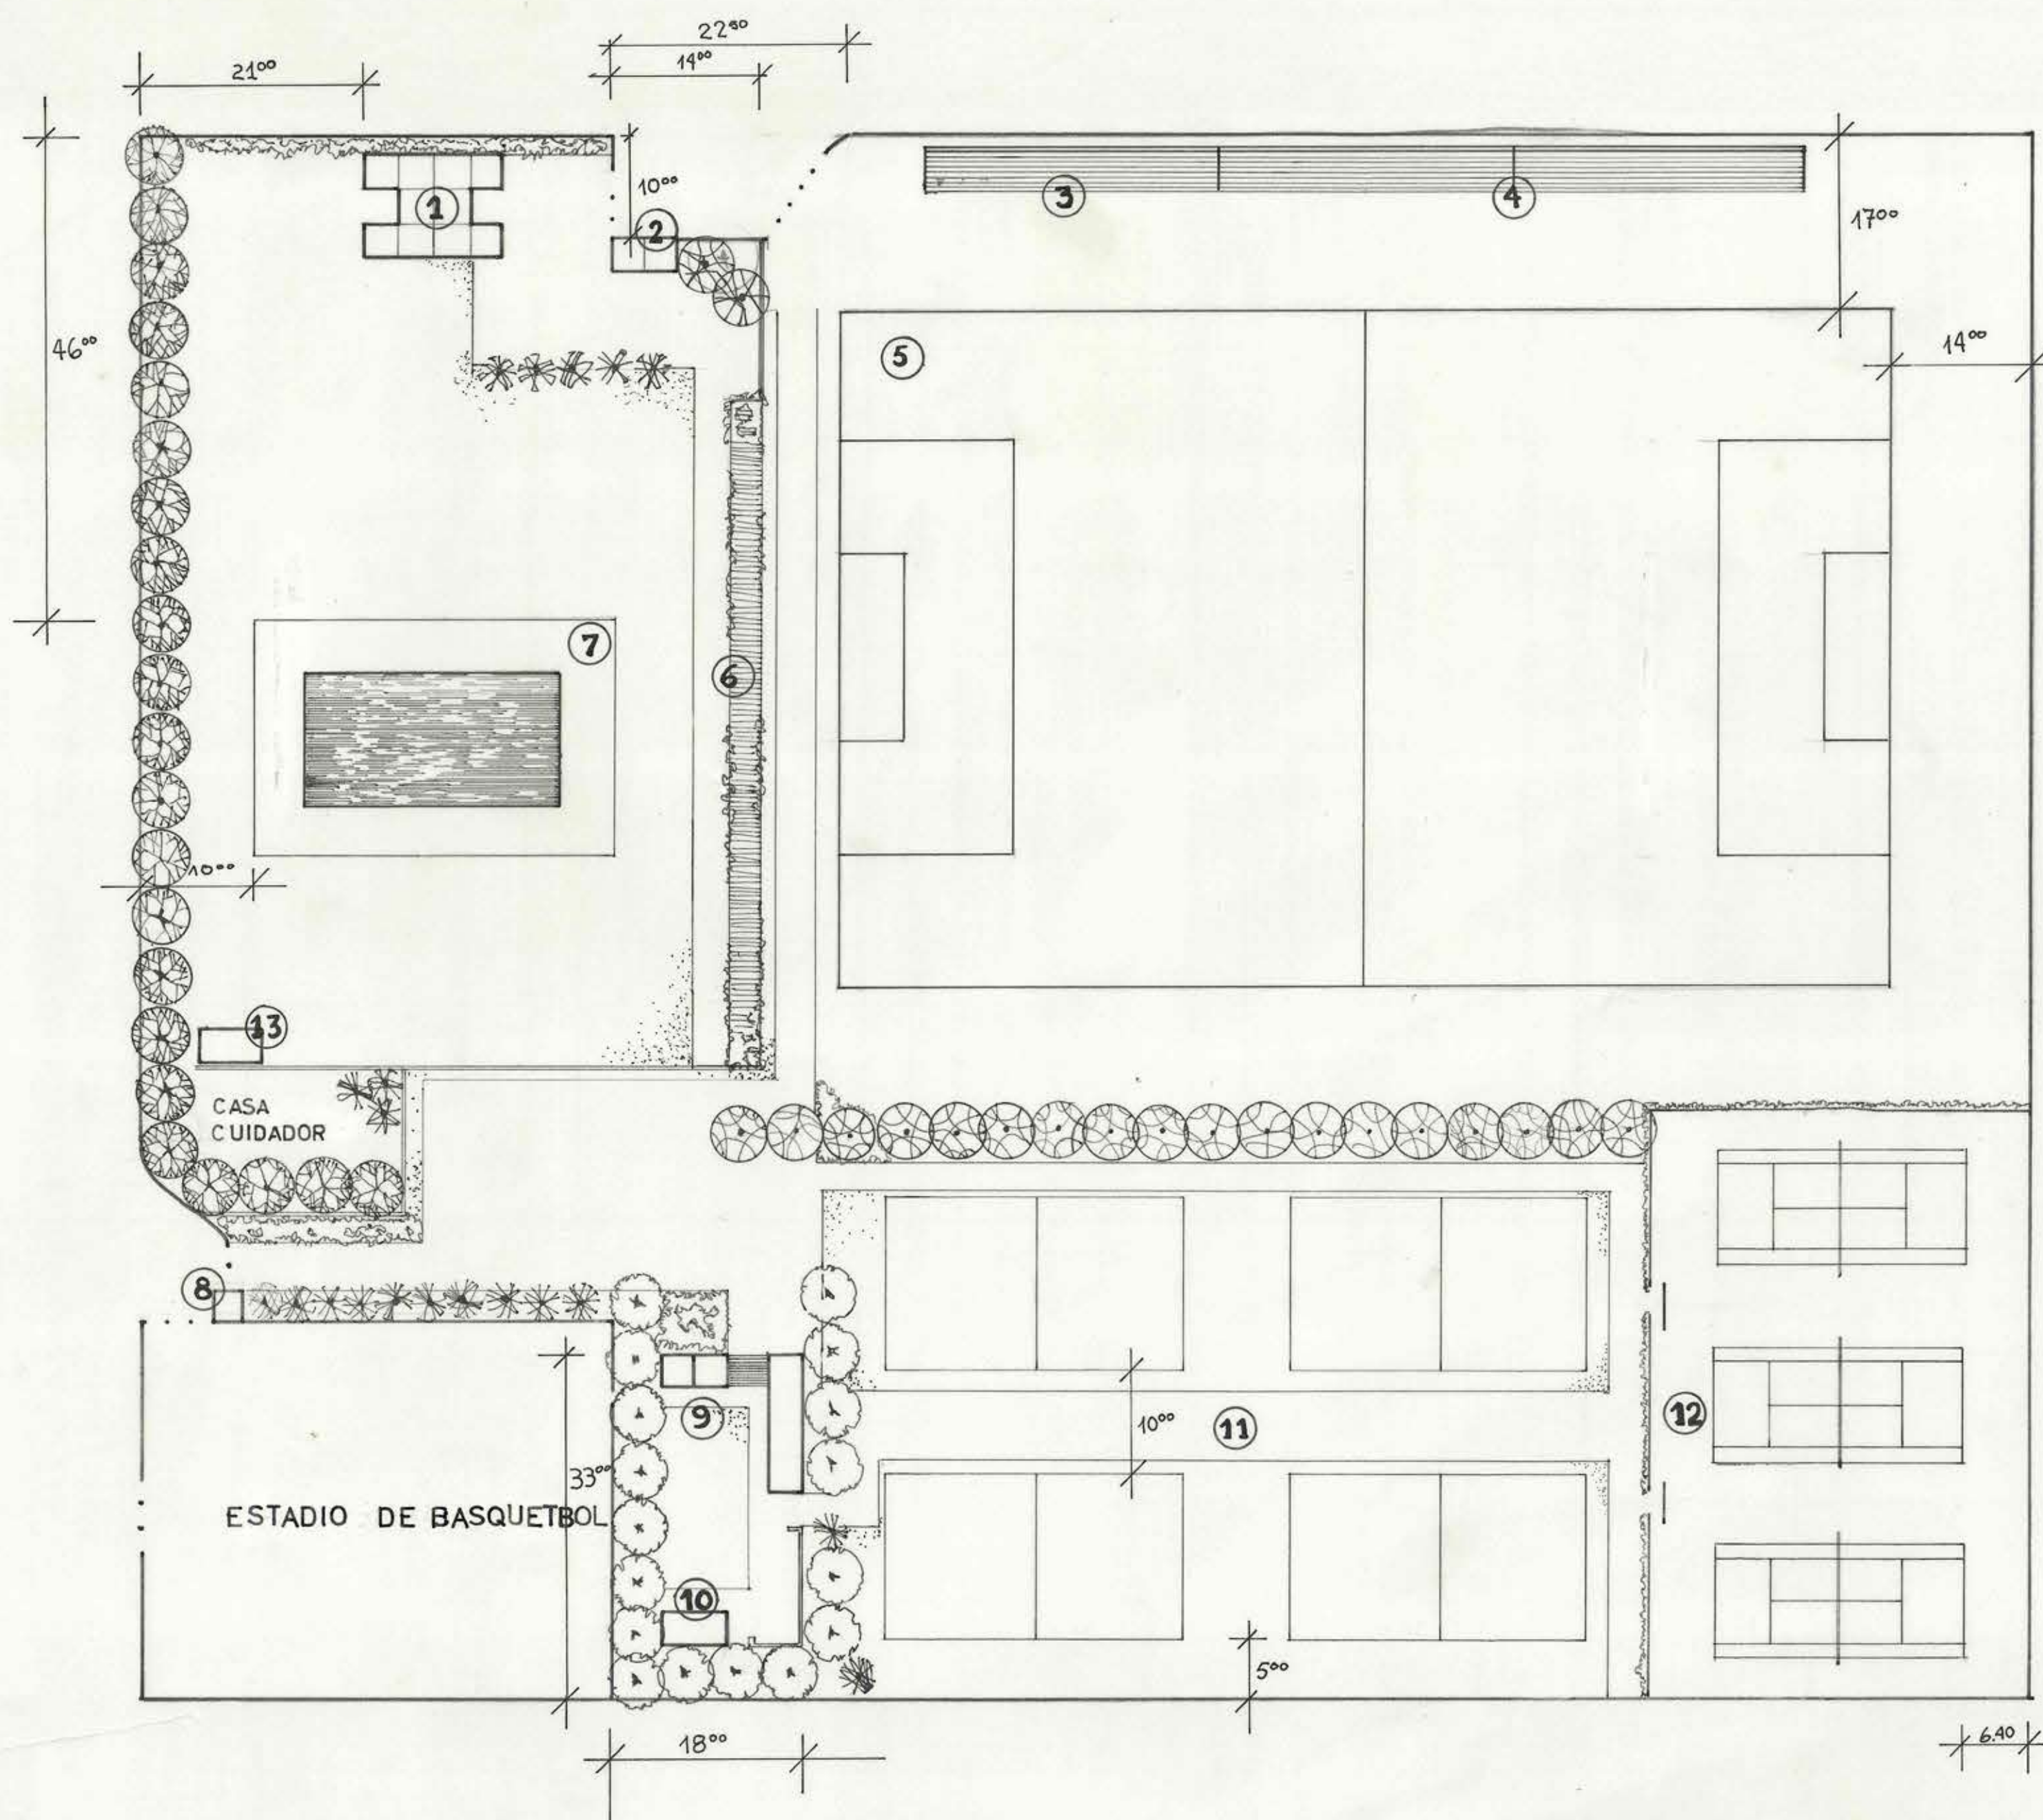

- ⊗ ALGARROBO
- ⊗ MANGO
- ⊗ PIMIENTO
- ⊗ PONCIANO
- ① CAMARINES TIPO HOMBRES Y MUJERES. SERV. HIG.
- ② 2 MODULOS - ADMINISTRACION Y BOLETERIA.
- ③ GRADERIAS EXISTENTES
- ④ AMPLIACION GRADERIAS
- ⑤ CANCHA DE FUTBOL 100 X 64 M.
- ⑥ SOMBRADERO - PARRON CON BUGANVILLIAS
- ⑦ PISCINA POPULAR 12.5 X 25.0 M
- ⑧ ACCESO Y BOLETERIA.
- ⑨ 3 UNIDADES TIPO - VESTIDORES
- ⑩ BODEGAS - 2 MODULOS.
- ⑪ MULTICANCHAS
- ⑫ CANCHAS DE TENNIS
- ⑬ FILTROS PISCINAS - 2 MODULOS.



19 ABR. 1973

MOPT
D. G. O. P.

DIRECCION DE ARQUITECTURA
DEPARTAMENTO DE PROYECTOS

AREA

OBRA ESTADIO MUNICIPAL		
LOCALIDAD PICA	PROVINCIA TARAPACA	
PLANO PLANTA GENERAL		
COORDINADOR ARQTO. MIGUEL ROJAS	JEFE DEPARTAMENTO ARQTO. ANDRES CRISTOSTO A.	CLAVE 7
EQUIPO HERNAN DETINYANI CHACUR.		
ESCALA 1:500	SUPERFICIE	FECHA 30 MARZO 73