


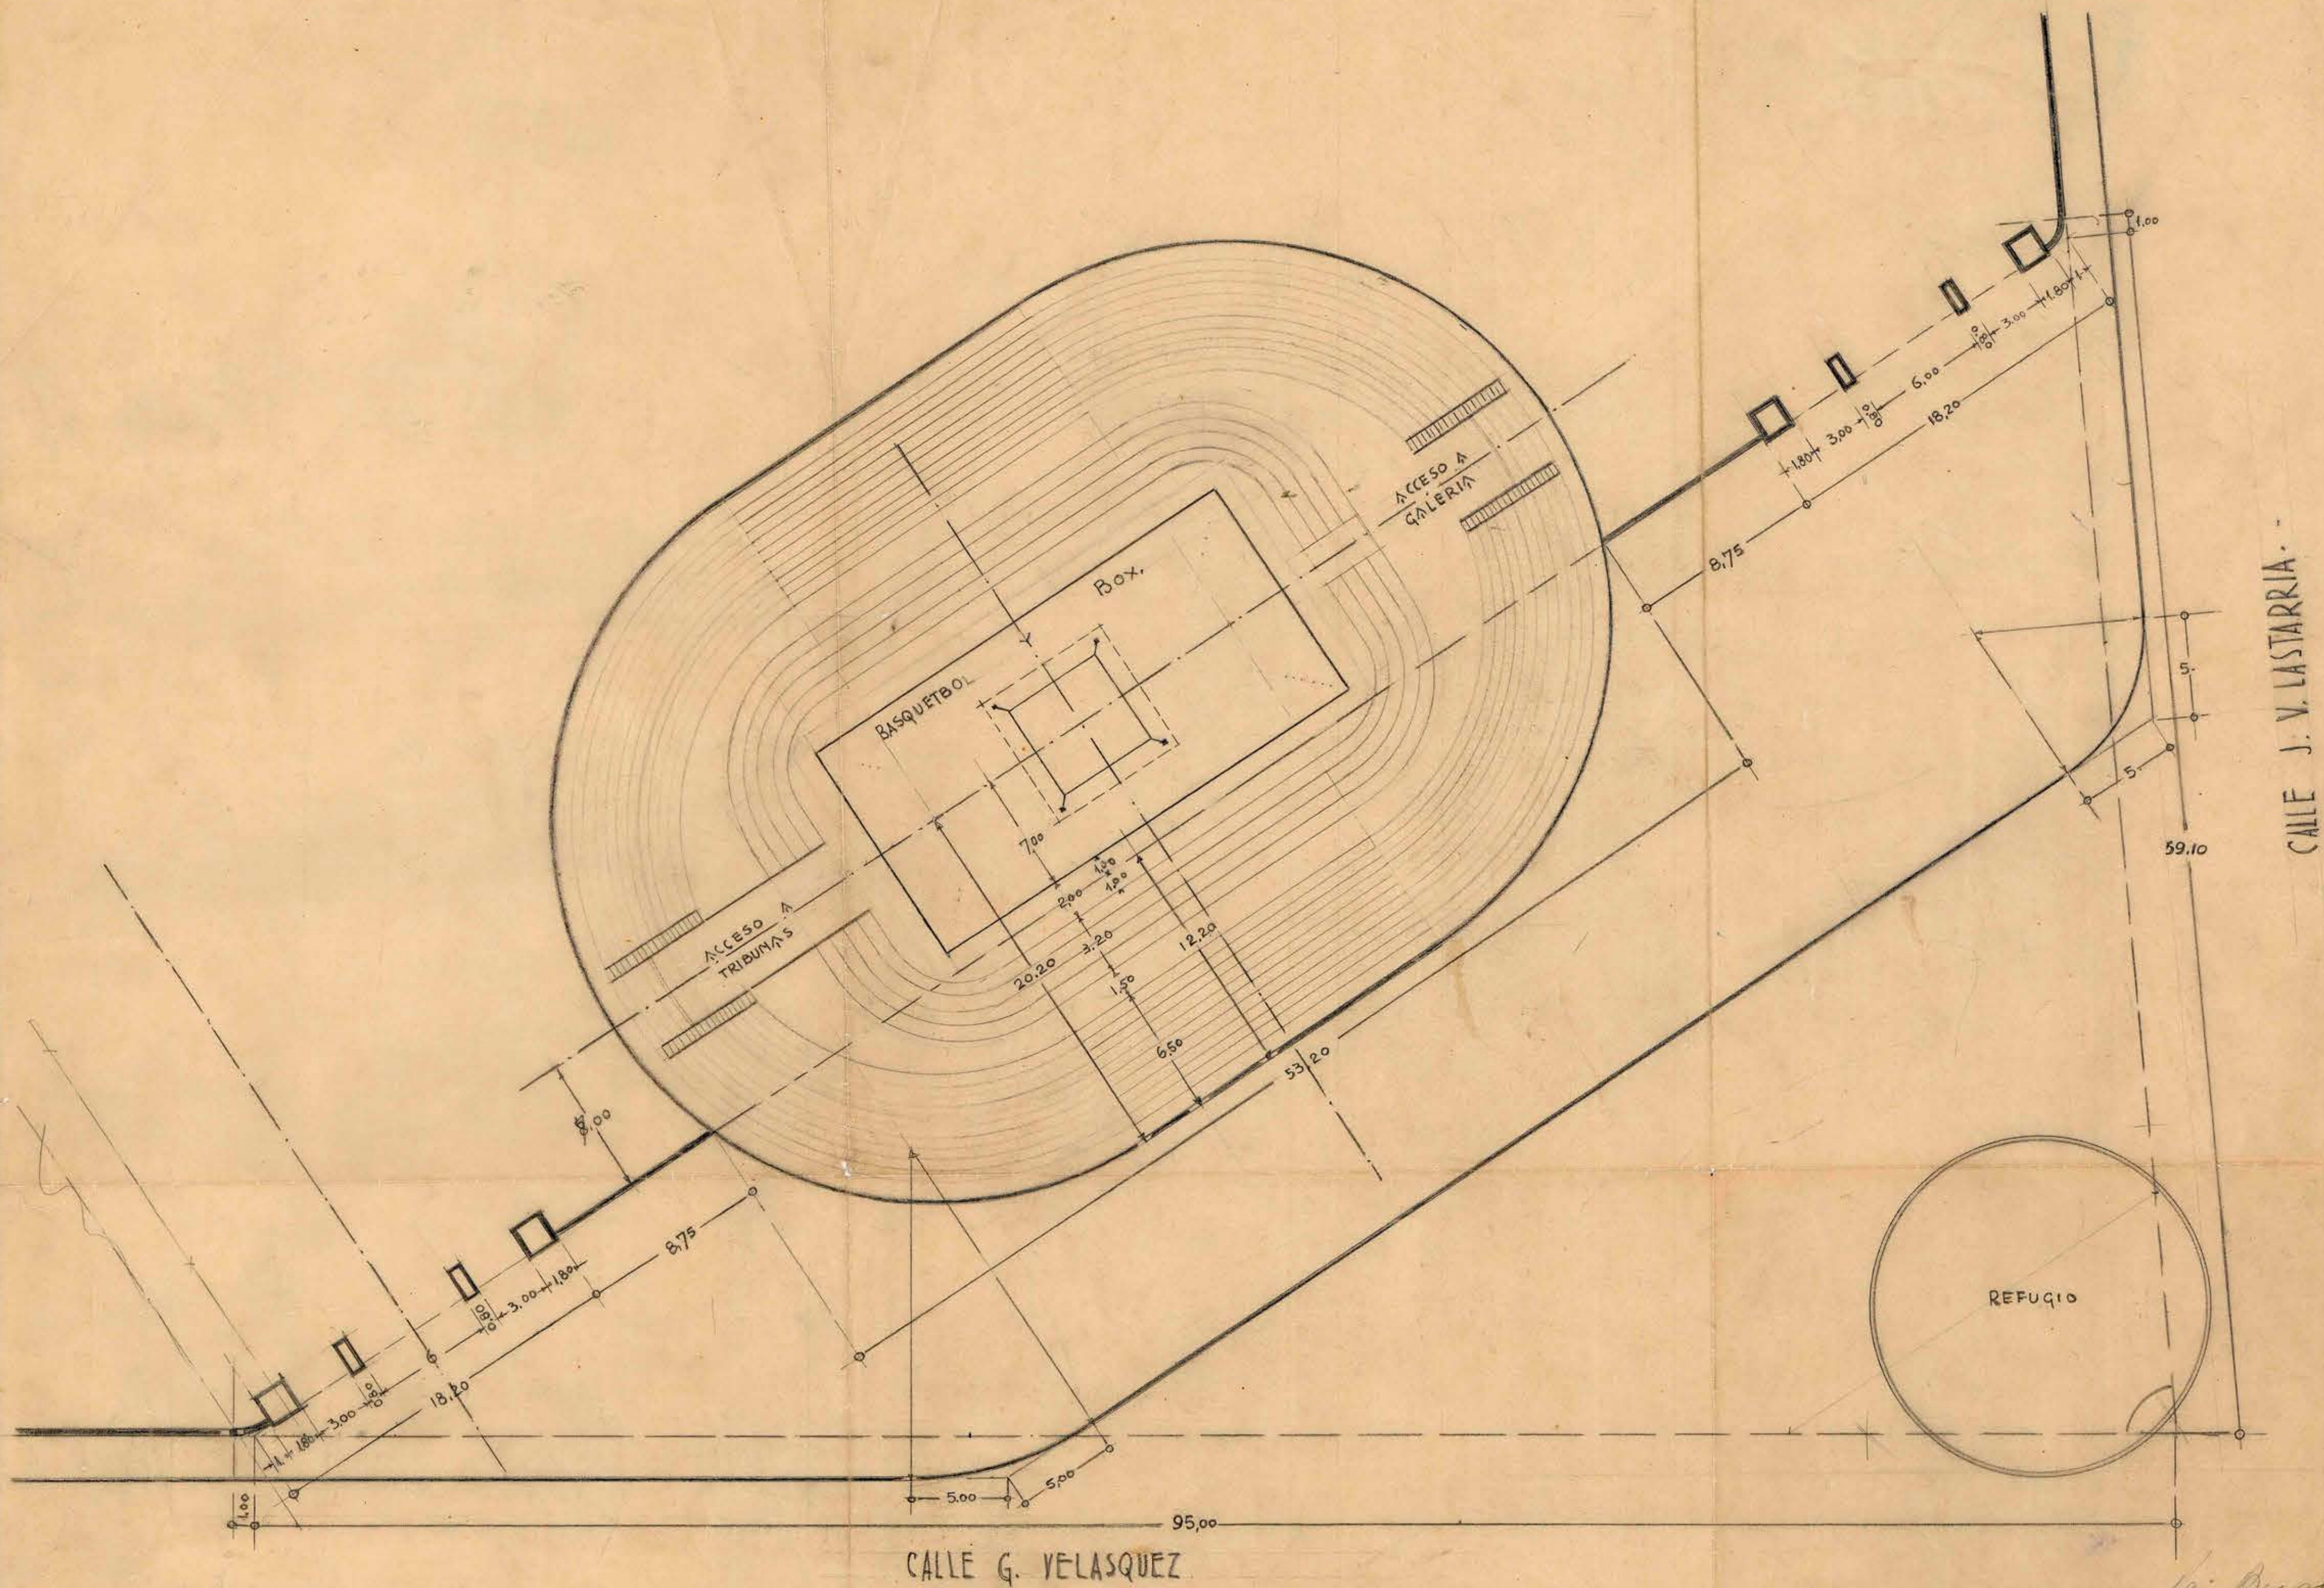

D.G.O.P. - DEPARTAMENTO DE ARQUITECTURA - ESTADIO DE ARICA - ACCESOS - PLANTA — ESC 1:200 — IQUIQUE, MARZO-1944. - ARQTO: M. BRAVO, C.