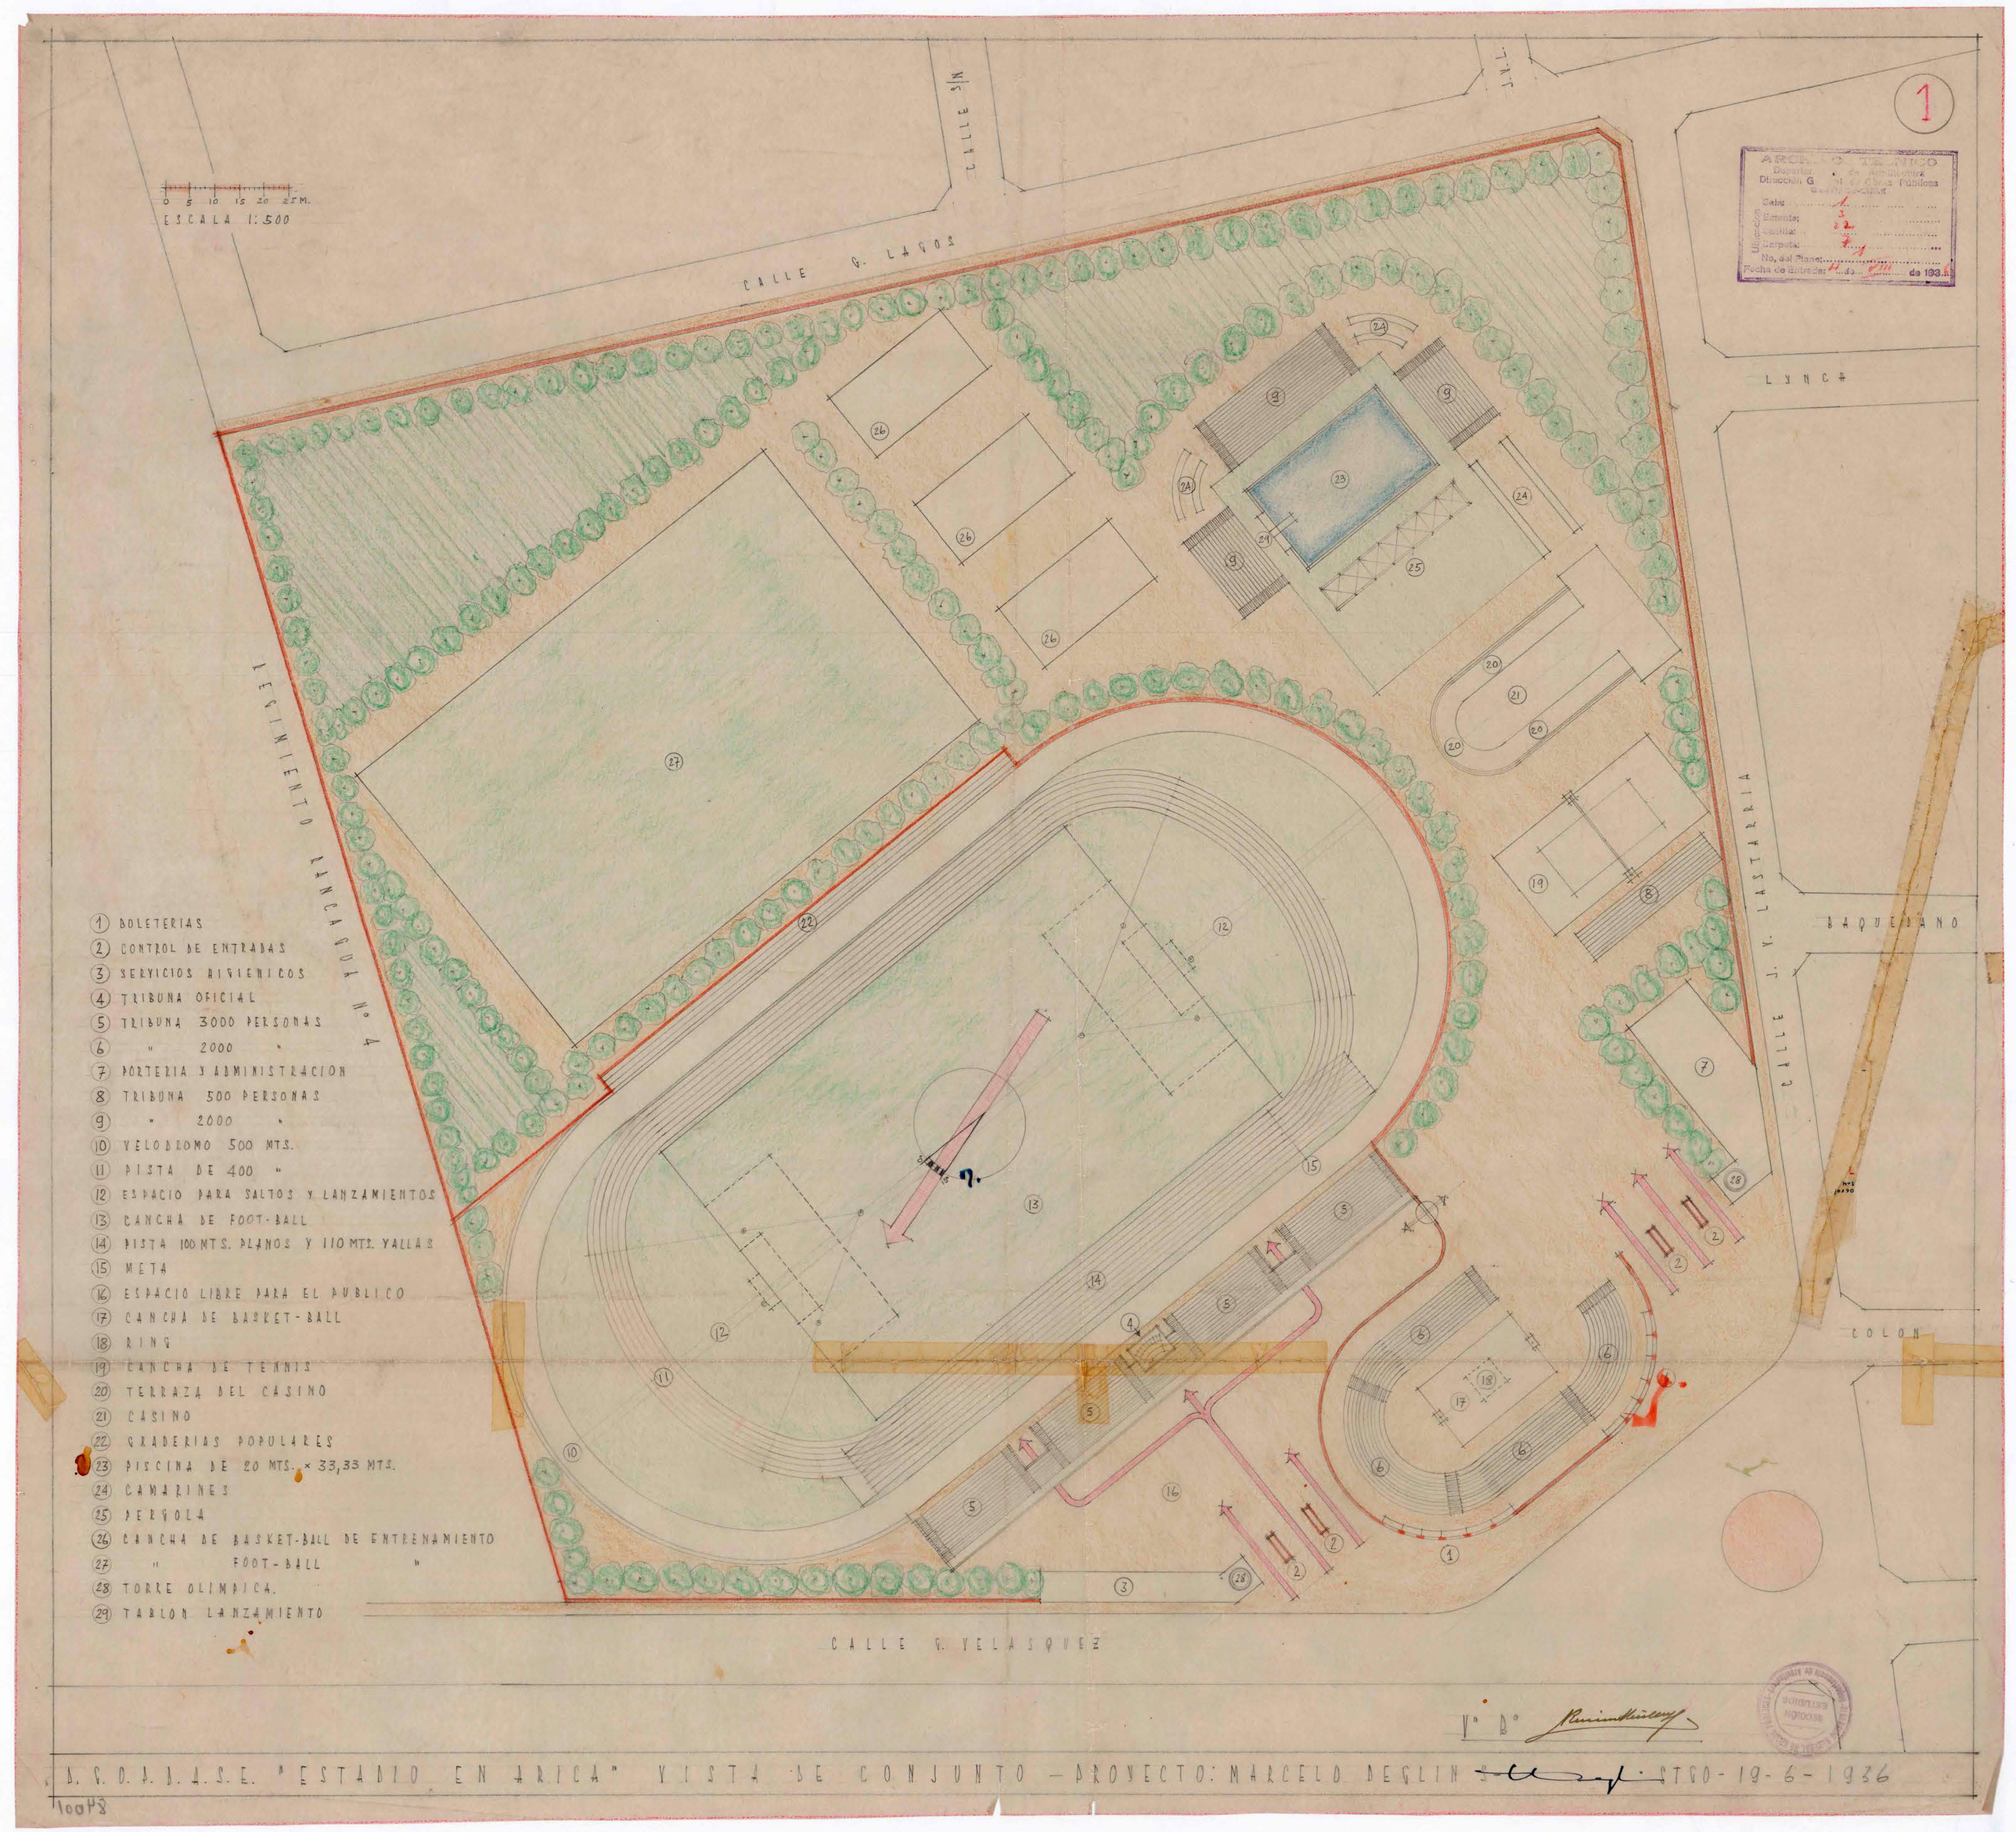
0 5 10 15 20 25 M.
ESCALA 1:500
CALLE S/N
CALLE G. LAGOS
LYNCH
LEGUINIENTO LANCHAQUA N° 4
CALLE J. V. LASTARRIA
BAQUEDANO
COLON
CALLE G. VELASQUEZ
1 BOLETERIAS
2 CONTROL DE ENTRADAS
3 SERVICIOS HIGIENICOS
4 TRIBUNA OFICIAL
5 TRIBUNA 3000 PERSONAS
6 " 2000 "
7 PORTERIA Y ADMINISTRACION
8 TRIBUNA 500 PERSONAS
9 " 2000 "
10 VELODROMO 500 MTS.
11 PISTA DE 400 "
12 ESPACIO PARA SALTOS Y LANZAMIENTOS
13 CANCHA DE FOOT-BALL
14 PISTA 100 MTS. PLANOS Y 110 MTS. VALLAS
15 META
16 ESPACIO LIBRE PARA EL PUBLICO
17 CANCHA DE BASKET-BALL
18 RING
19 CANCHA DE TENNIS
20 TERRAZA DEL CASINO
21 CASINO
22 GRADERIAS POPULARES
23 PISCINA DE 20 MTS. × 33,33 MTS.
24 CAMARINES
25 PERGOLA
26 CANCHA DE BASKET-BALL DE ENTRENAMIENTO
27 " FOOT-BALL "
28 TORRE OLIMPICA.
29 TABLON LANZAMIENTO
V° B°
A. S. O. A. D. A. S. E. "ESTADIO EN ARICA" VISTA DE CONJUNTO — PROYECTO: MARCELO DEGLIN STGO - 19 - 6 - 1936
10048