


AVENIDA YUNGAY

PUBLICO
AUTOMOVILES
PUBICO

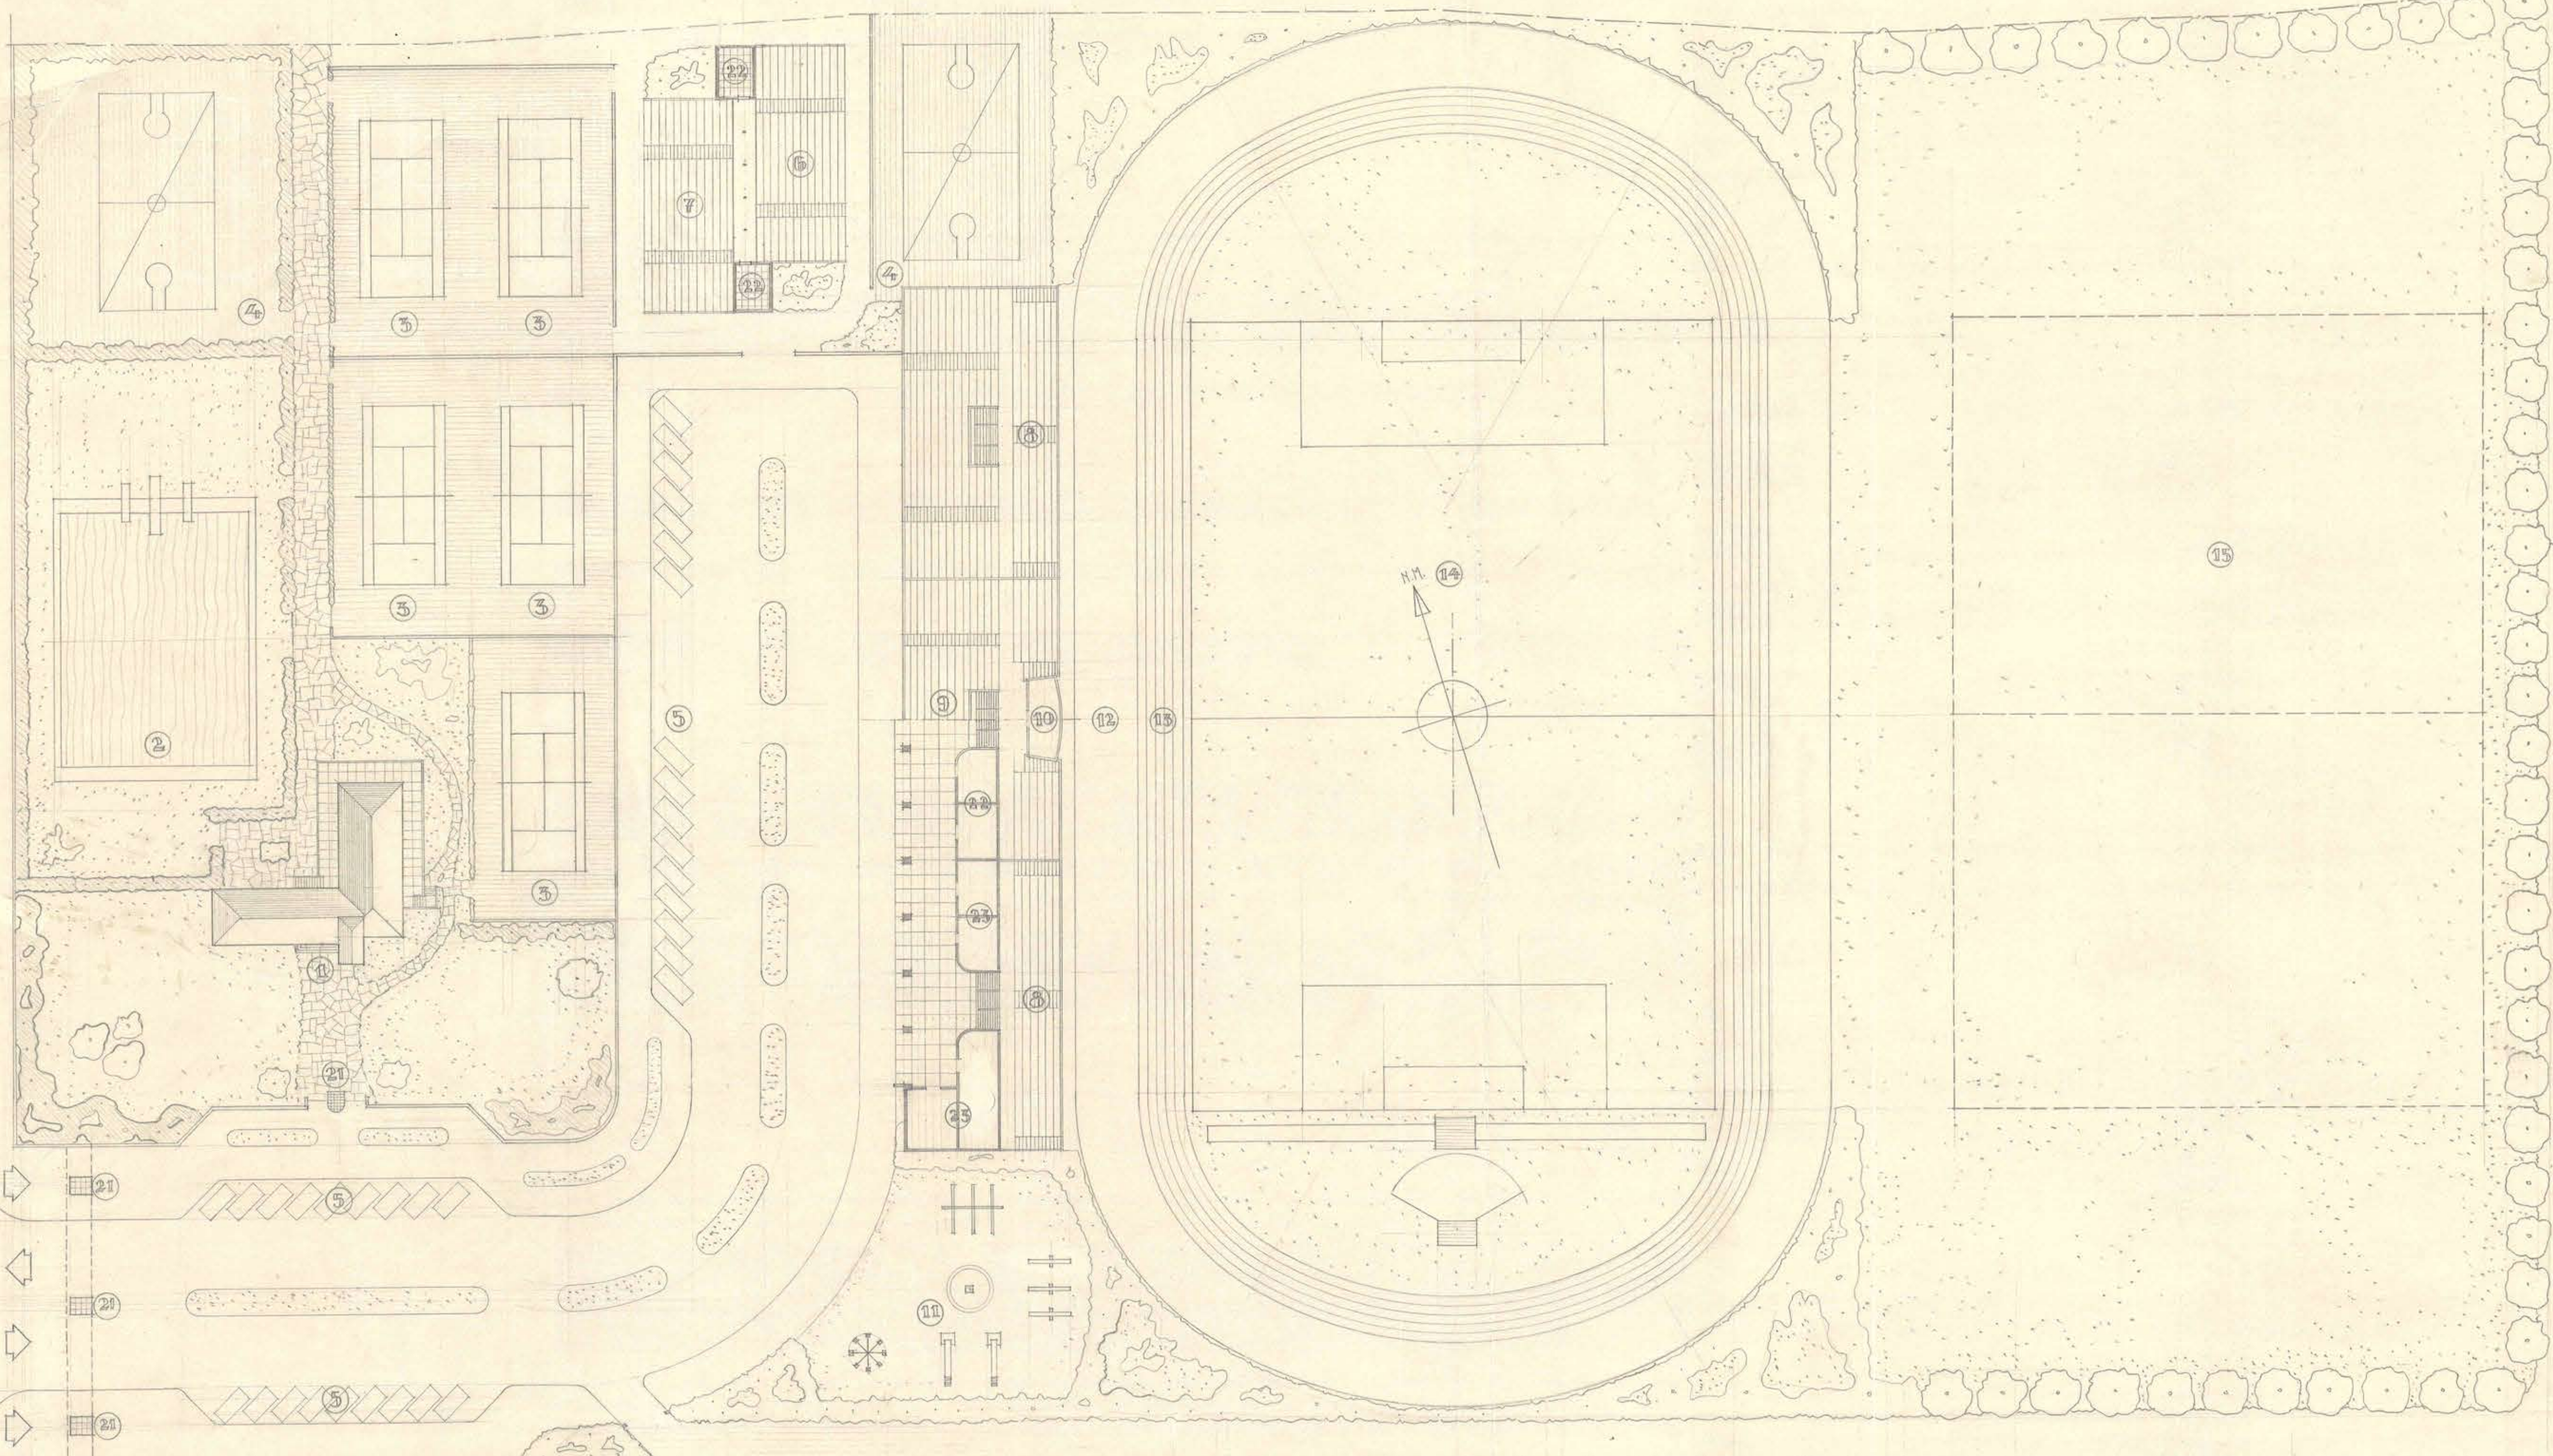

- | | | | | | |
|----------------------|-------------------------|----------------------|--------------------------------|-----------------------------|-------------------------|
| 1 CASINO Y CAMARINES | 5 ESTACIONAMIENTO AUTOS | 9 TRIBUNA DE 1ª | 13 PISTA ATLETISMO | 17 VIVERO PASTO | 21 BOLETERIA |
| 2 PISCINA | 6 TRIBUNA BASKET-BALL | 10 TRIBUNA ORIGINAL | 14 CANCHA FOOT-BALL | 18 VIVERO PLANTAS Y ARBOLES | 22 SERVICIOS HIGIENICOS |
| 3 CANCHA TENNIS | 7 TRIBUNA TENNIS | 11 JUEGOS INFANTILES | 15 CANCHA FOOTBALL (ENTRENAJ.) | 19 CASA Y HUERTO CUIDADOR | 23 DUCHAS Y CAMARINES |
| 4 CANCHA BASKET-BALL | 8 TRIBUNA POPULAR | 12 PISTA CICLISMO | 16 POTREZO | 20 CABALLERIZA Y GALPON | |

D. G. O. P. DEPTO. DE ARQUITECTURA ESTADIO DE SAN FELIPE ESC. 1:500

ARQTO. E. WEIL W.

JEFE ESTUDIOS